


1º NIVEL
FI: PLANTA BAJA

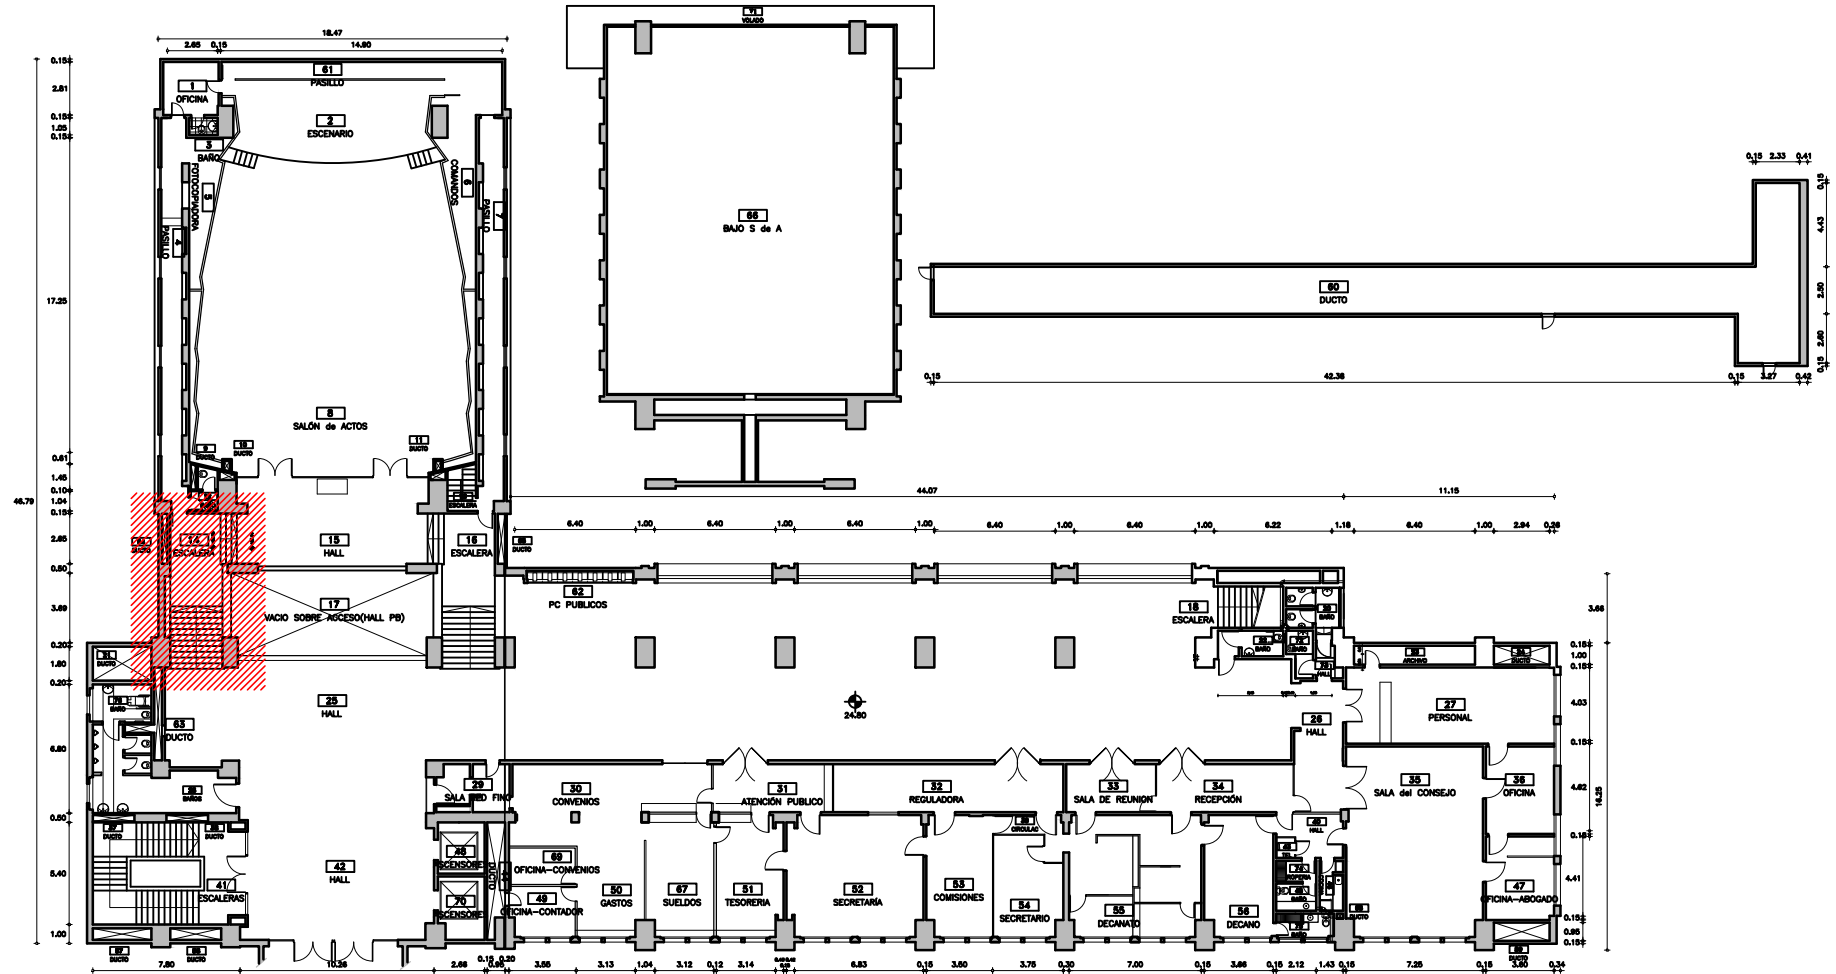

3	-----	-----		UNIVERSIDAD DE LA REPUBLICA	SERVICIO:	FACULTAD DE INGENIERIA			LAM. N°: <div>00</div>
2	-----	-----		DIRECCION GRAL. DE ARQUITECTURA	UBICACION	HERRERA Y REISSIG 565			
1	-----	-----		DIRECTOR (S): ARQ. PABLO BRIOZZO (S)	DESCRIPCION	CUERPO CENTRAL PLANTA BAJA UBICACIÓN ACCESO A SALÓN DE ACTOS			
0	VERSION INICIAL	-----		PROYECTO: ARQ. BERNARDO CARRIQUIRY					
REVISION	DESCRIPCION	FECHA		DIBUJANTE: ARQ. MARCIA CABRERA	FECHA: JULIO-2016	ESCALA 1/250	CÓDIGO 1N-7		