


# EXT


Espacios exteriores  
obstáculos

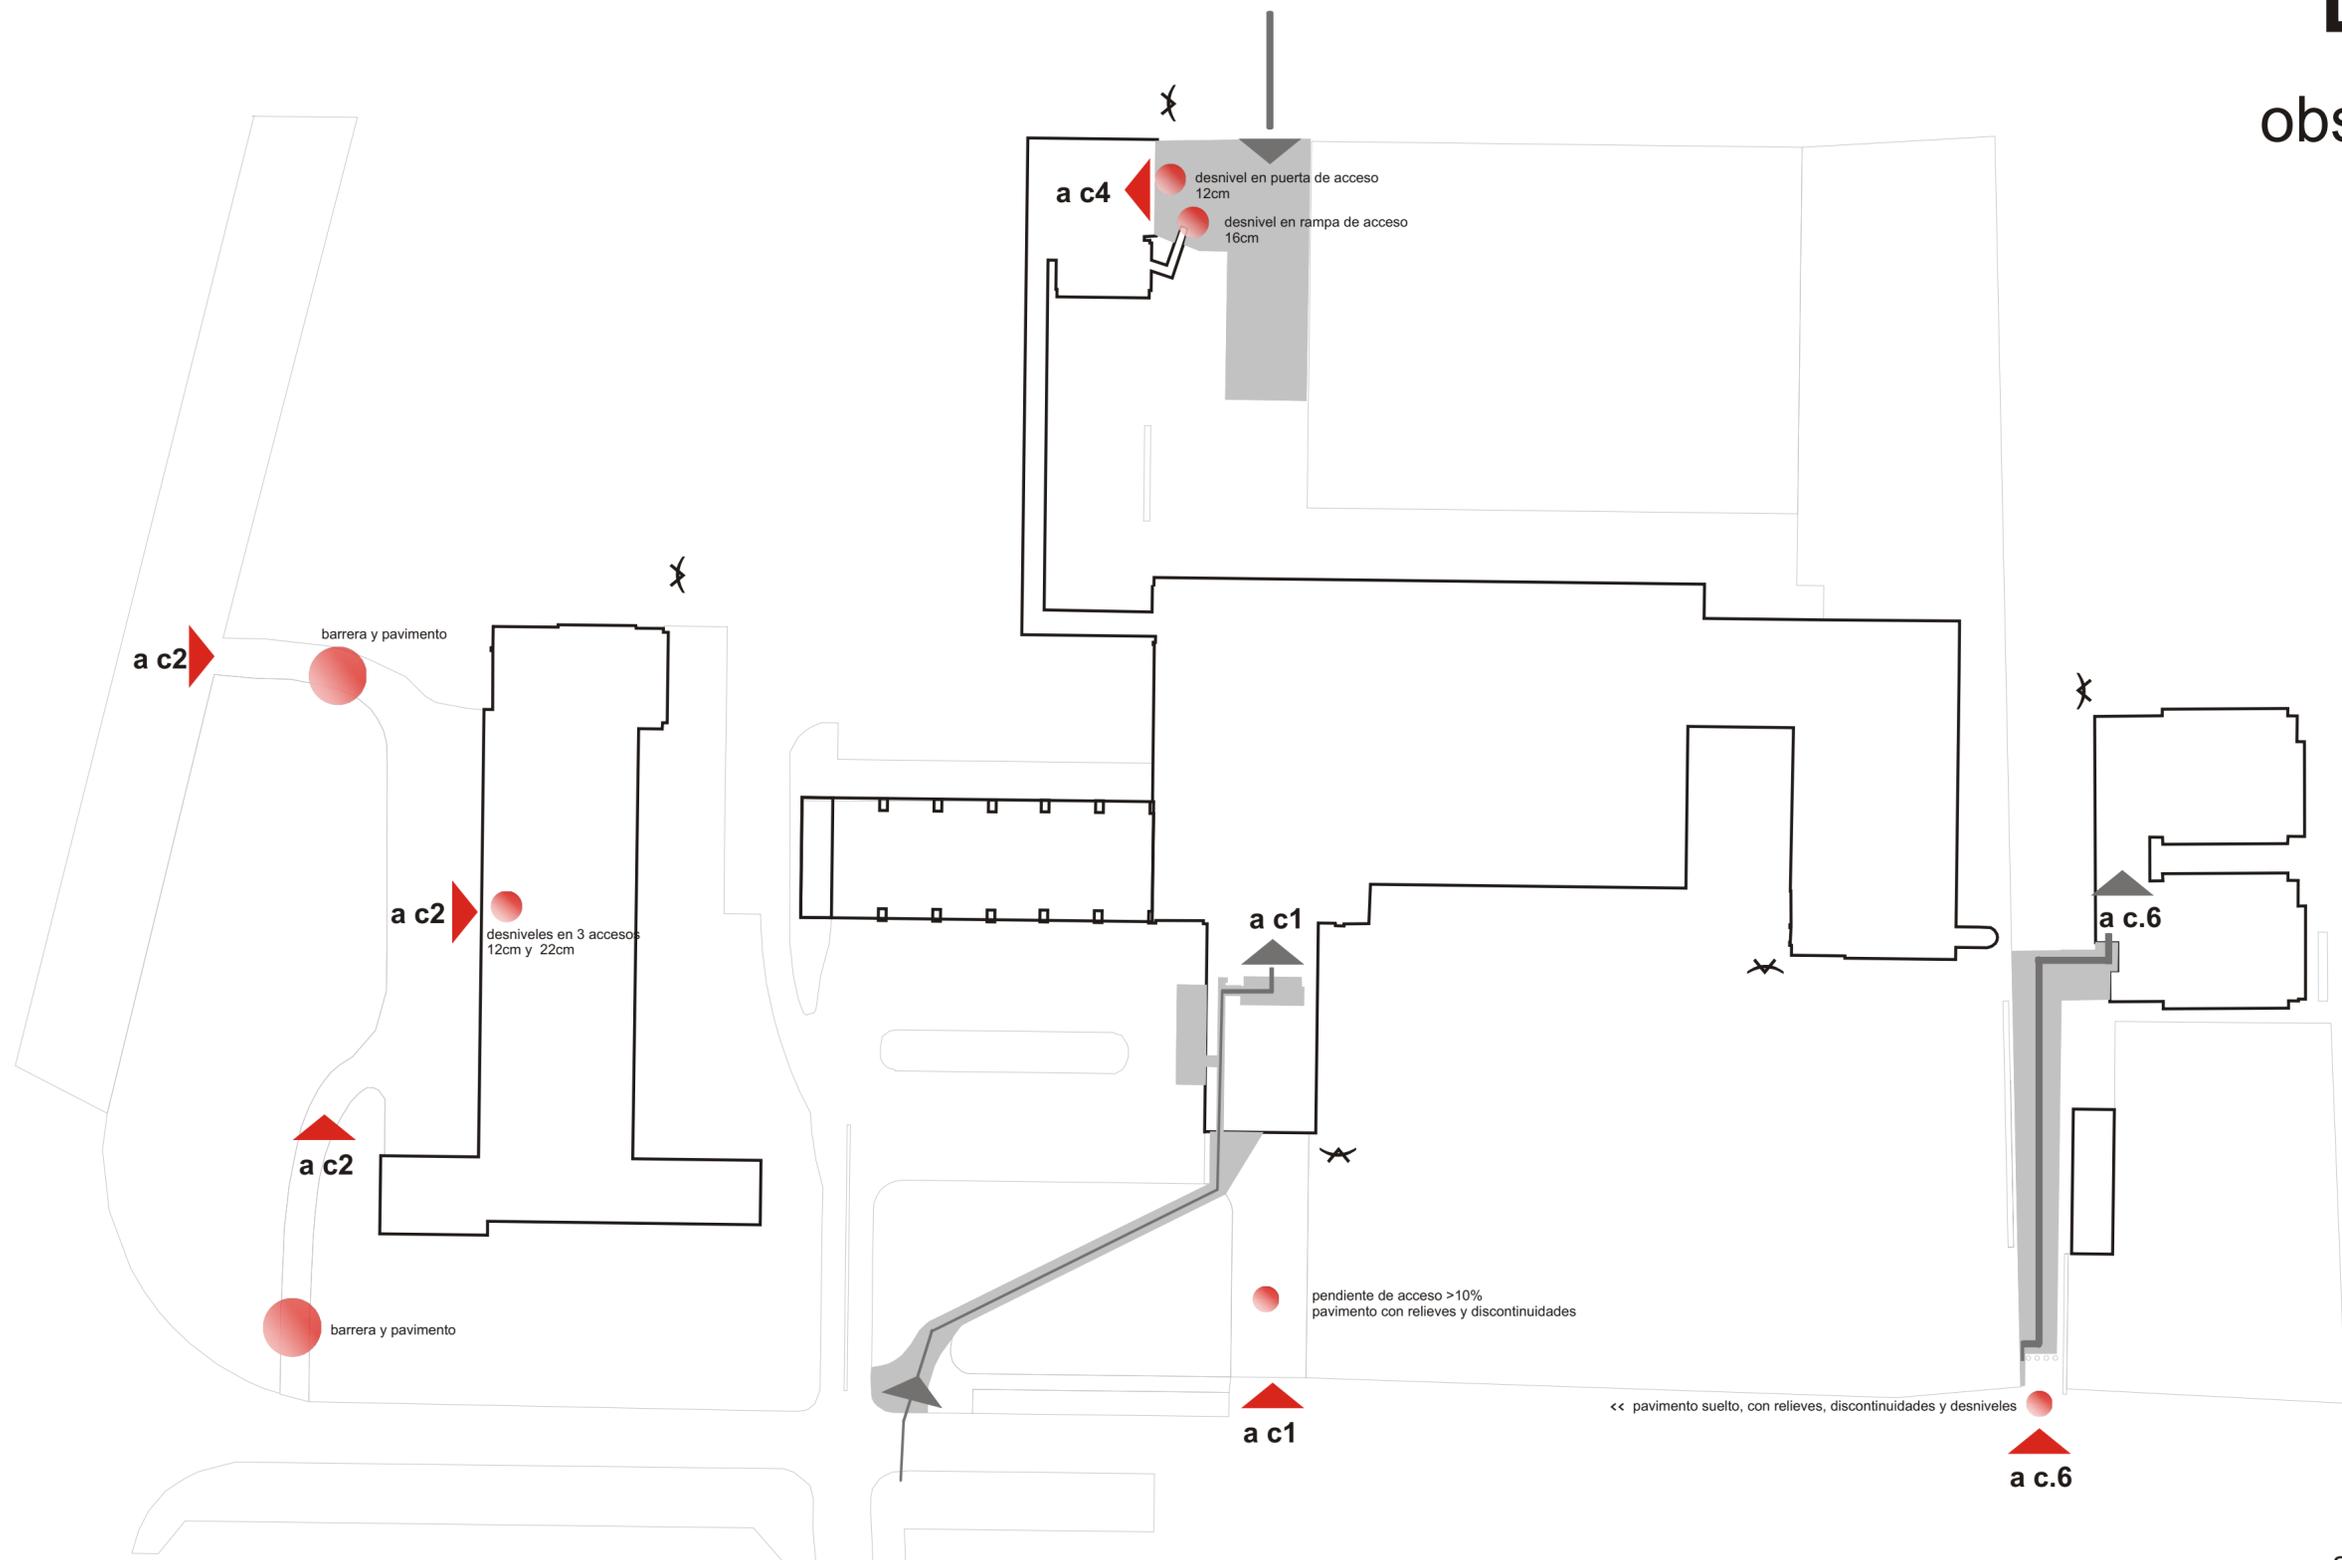

- acc. adecuado 
- acc. básico 
- no accesible 
- obstáculos 
- acciones propuestas 

# EXT

Espacios exteriores  
acciones

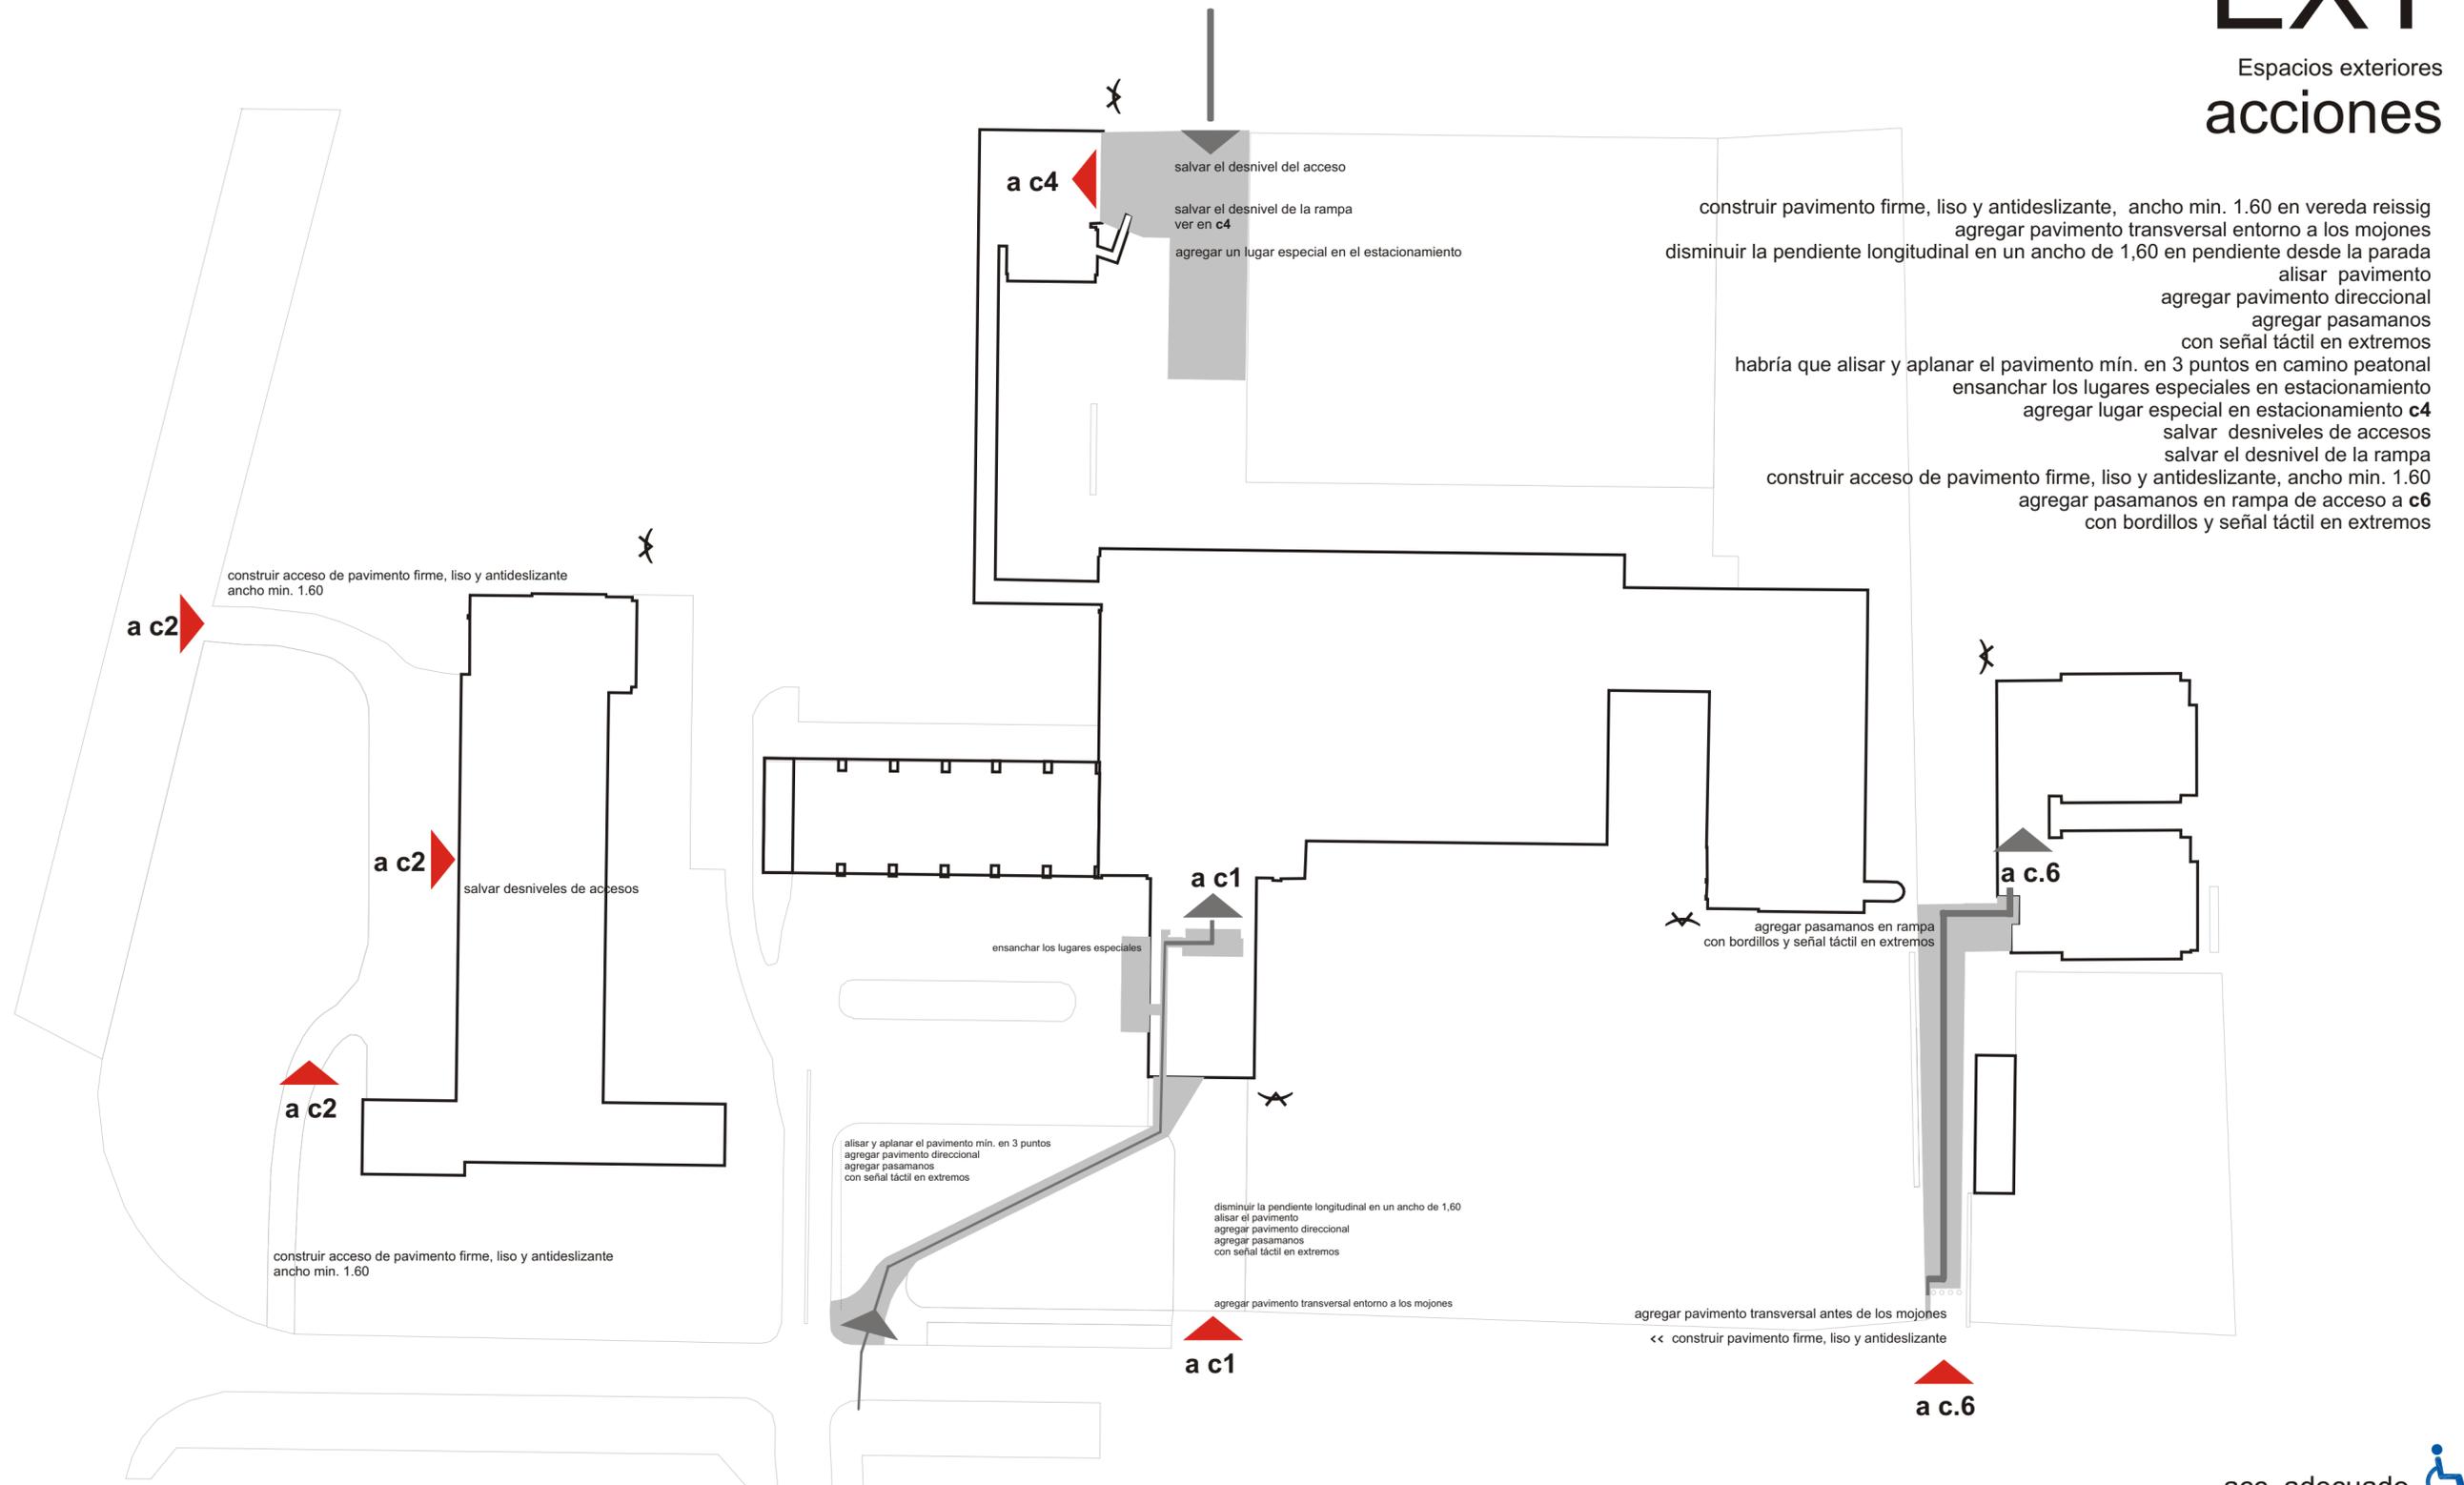


- acc. adecuado 
- acc. básico 
- no accesible 
- obstáculos 
- acciones propuestas 

# 1PB

Cuerpo Central\_Planta de Salida

## obstáculos

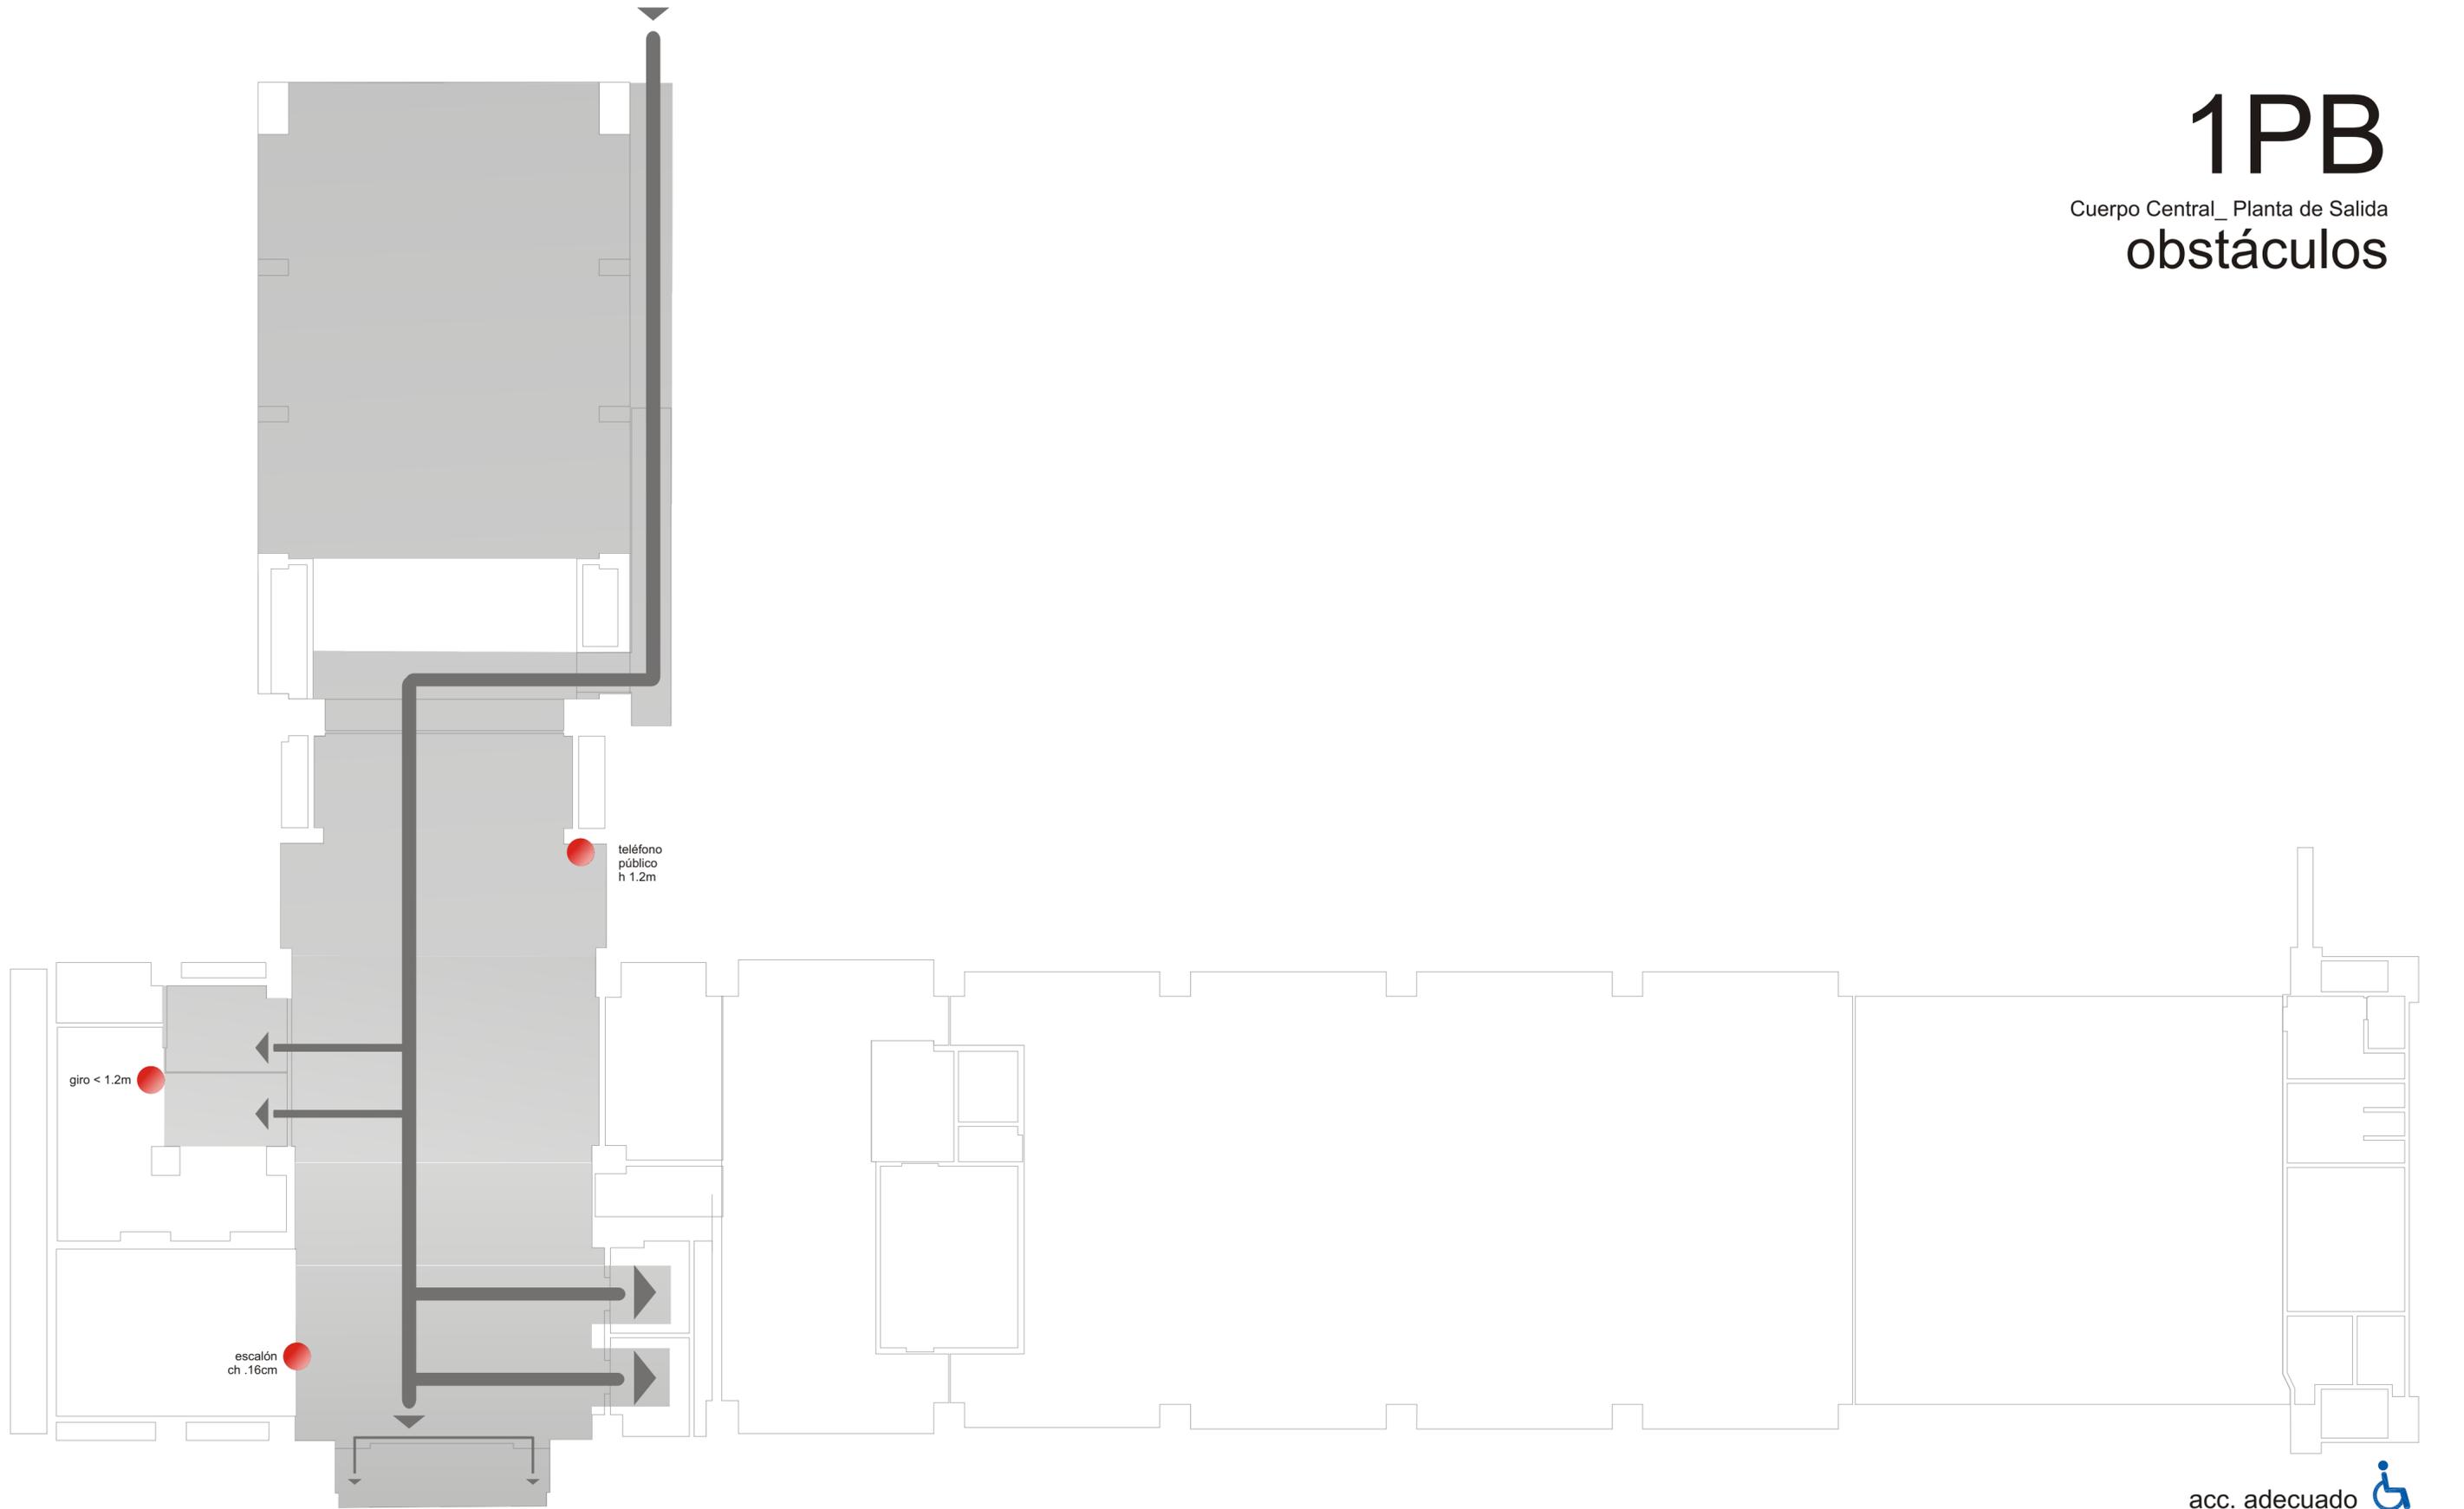

acc. adecuado 

acc. básico 

no accesible 

obstáculos 

acciones propuestas 

# 1PB

Cuerpo Central\_ Planta de Salida

## acciones

+ **rampa de acceso:**  
agregar señal táctil 30cm en extremos  
agregar pavimento transversal en extremos  
antes y después de **puertas:**  
agregar pavimento transversal

**señalización:**  
orientadora  
direccional  
bajar altura de **teléfono público:**

mín. 10cm  
ensanchar pasaje  
antes del **escalón:**  
agregar pavimento transversal contrastante  
iluminación mín. 150lx

**escalera:**  
agregar pavimento transversal contrastante en extremos  
agregar pasamanos asequible h. 90cm

**señalización:**  
de función

**ascensores:**

agregar señalización de función  
agregar pavimento transversal  
agregar comunicación braille en botoneras  
agregar comunicación sonora  
agregar pasamanos en todas las paredes del ascensor

\* **rampa de acceso:**  
agregar señal táctil 30cm en extremos  
agregar pavimento transversal en extremos

antes y después de **puertas:**  
agregar pavimento transversal

agregar **señalización:**  
orientadora  
direccional

**teléfono público:**  
bajar altura: mín. 10cm

mover equipamiento para  
ensanchar **pasaje:**  
ancho mín 80cm

antes del **escalón:**  
agregar pavimento transversal contrastante iluminación mín. 150lx

**escalera:**  
agregar pavimento transversal contrastante  
antes  
agregar pasamanos asequible h. 90cm  
en todos los pisos

**señalización:**  
de función

**ascensores:**  
agregar  
señalización de función  
pavimento transversal  
comunicación braille en botoneras  
comunicación sonora  
pasamanos en todas las paredes

acc. adecuado 

acc. básico 

no accesible 


obstáculos 

acciones propuestas 



# 1N1


Cuerpo Central\_ Planta Baja  
obstáculos

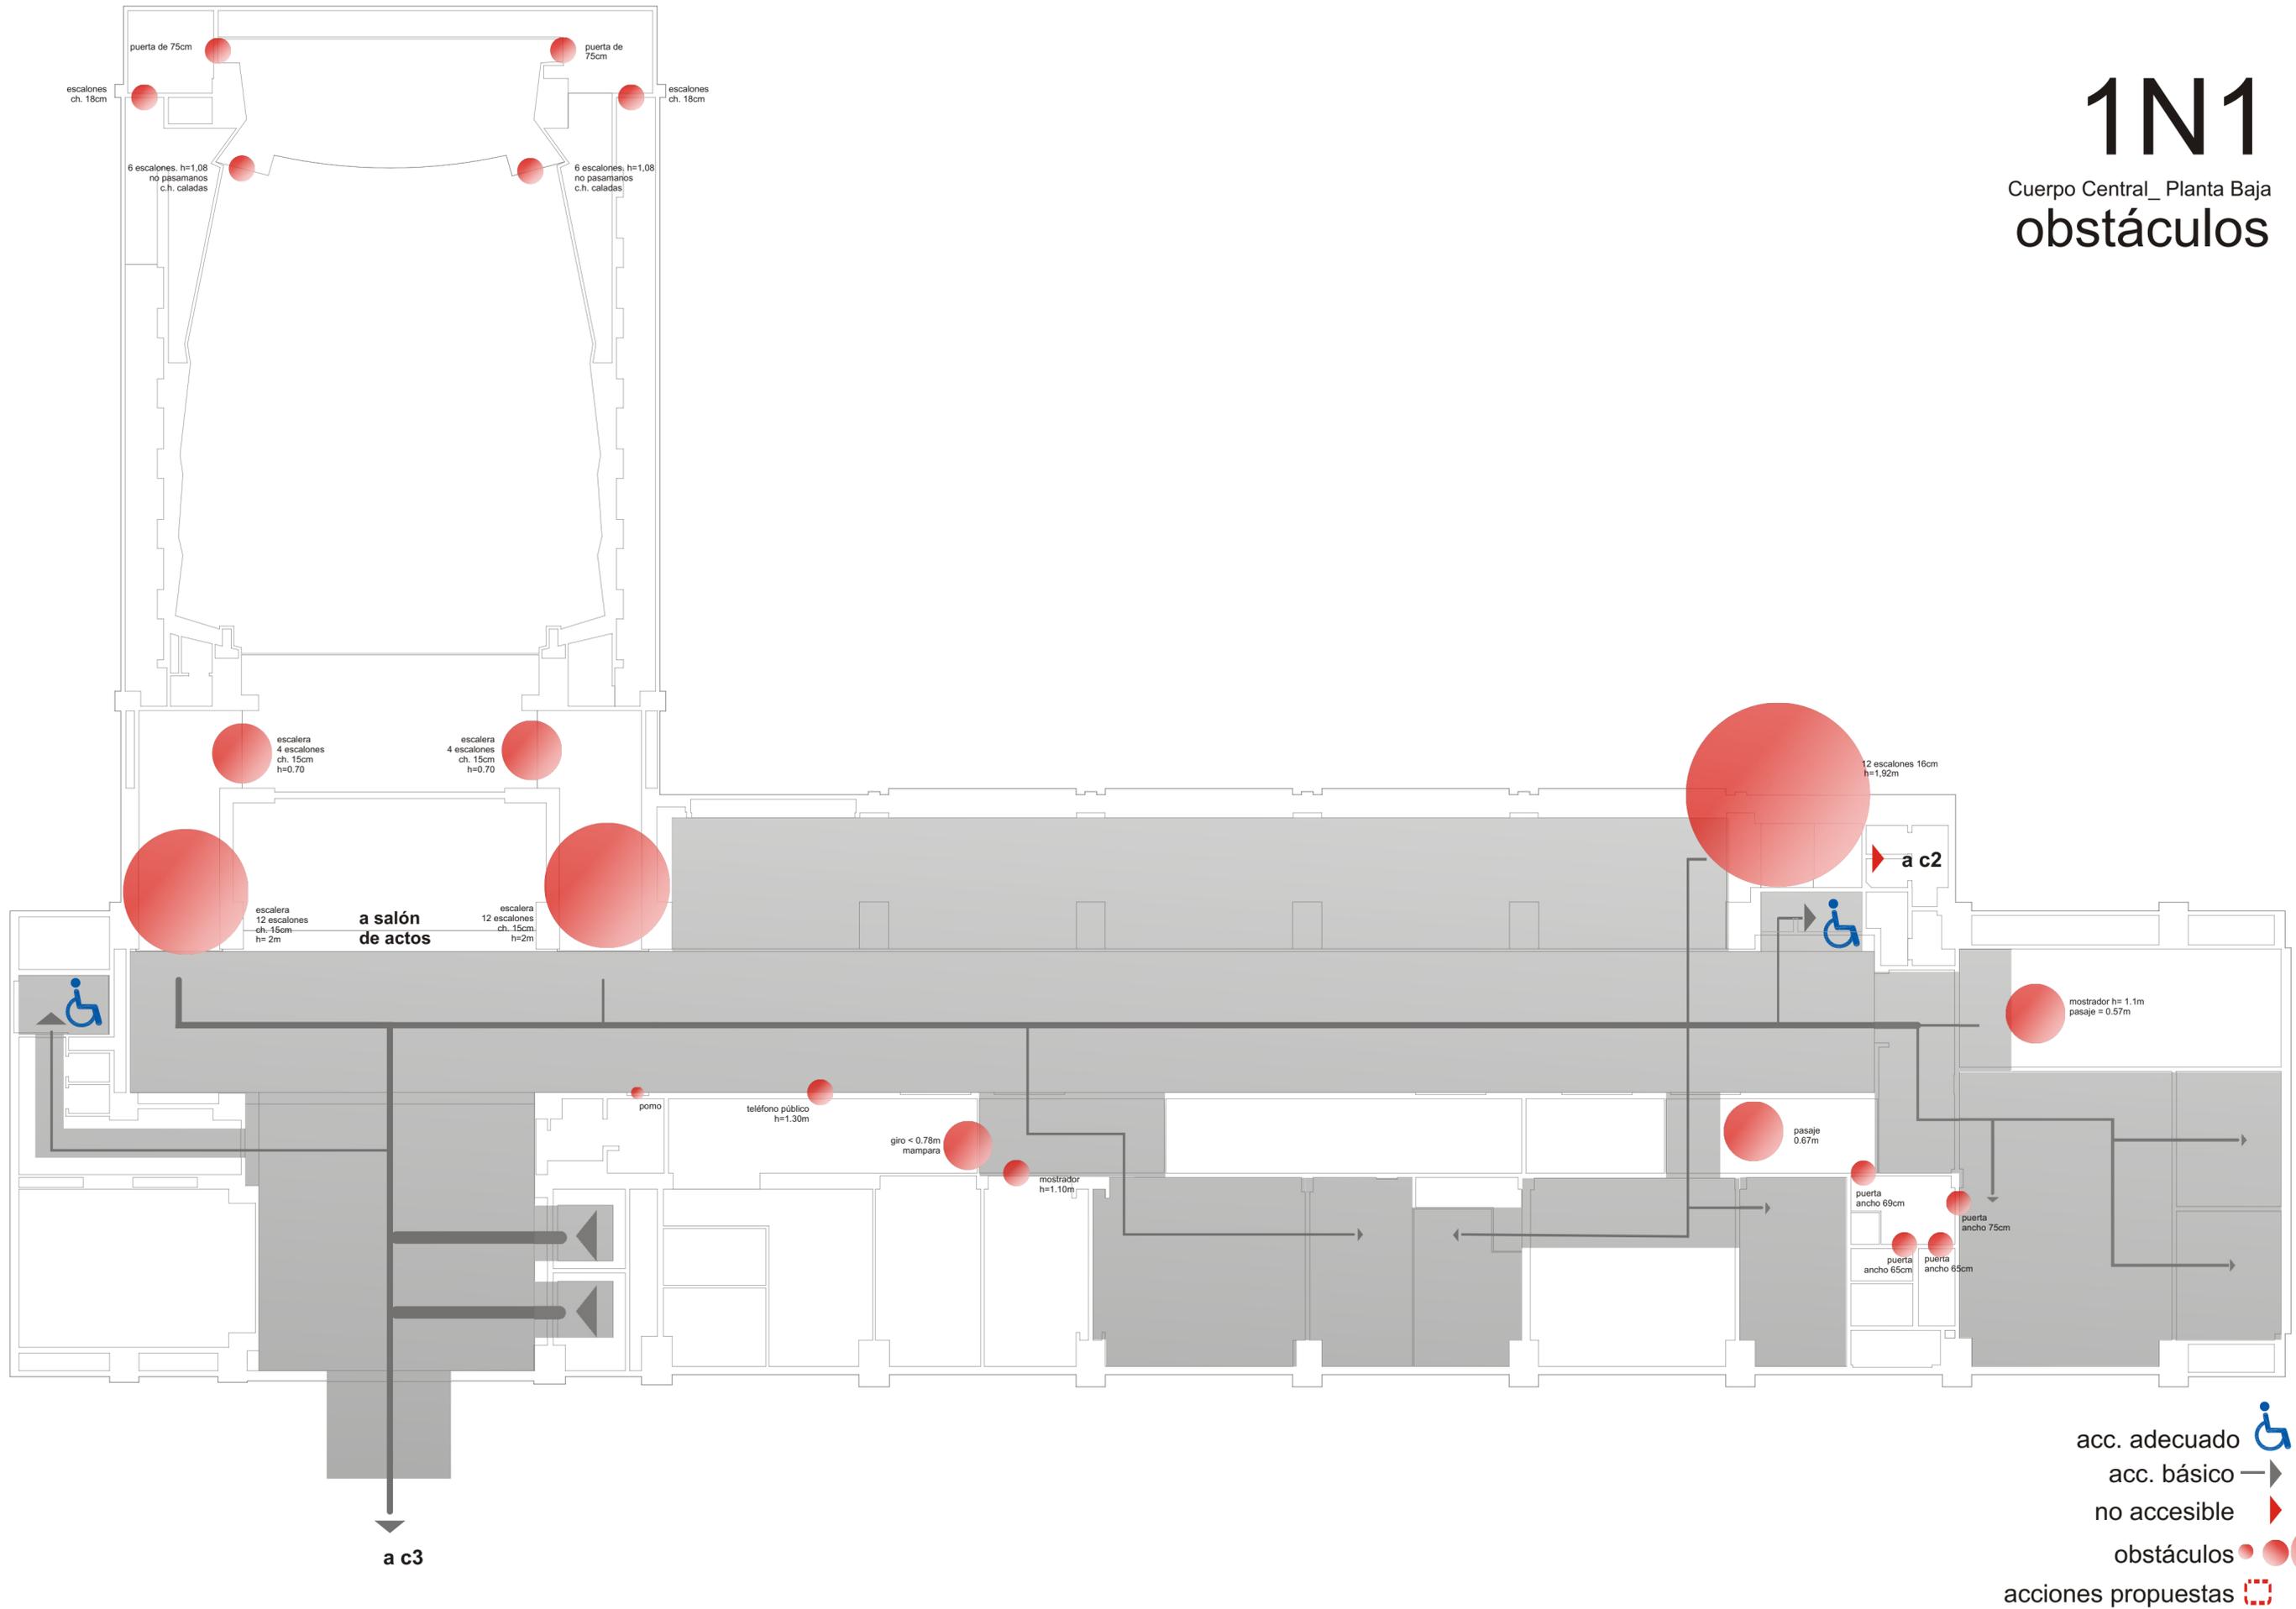

# 1N1

Cuerpo Central\_ Planta Baja

## acciones

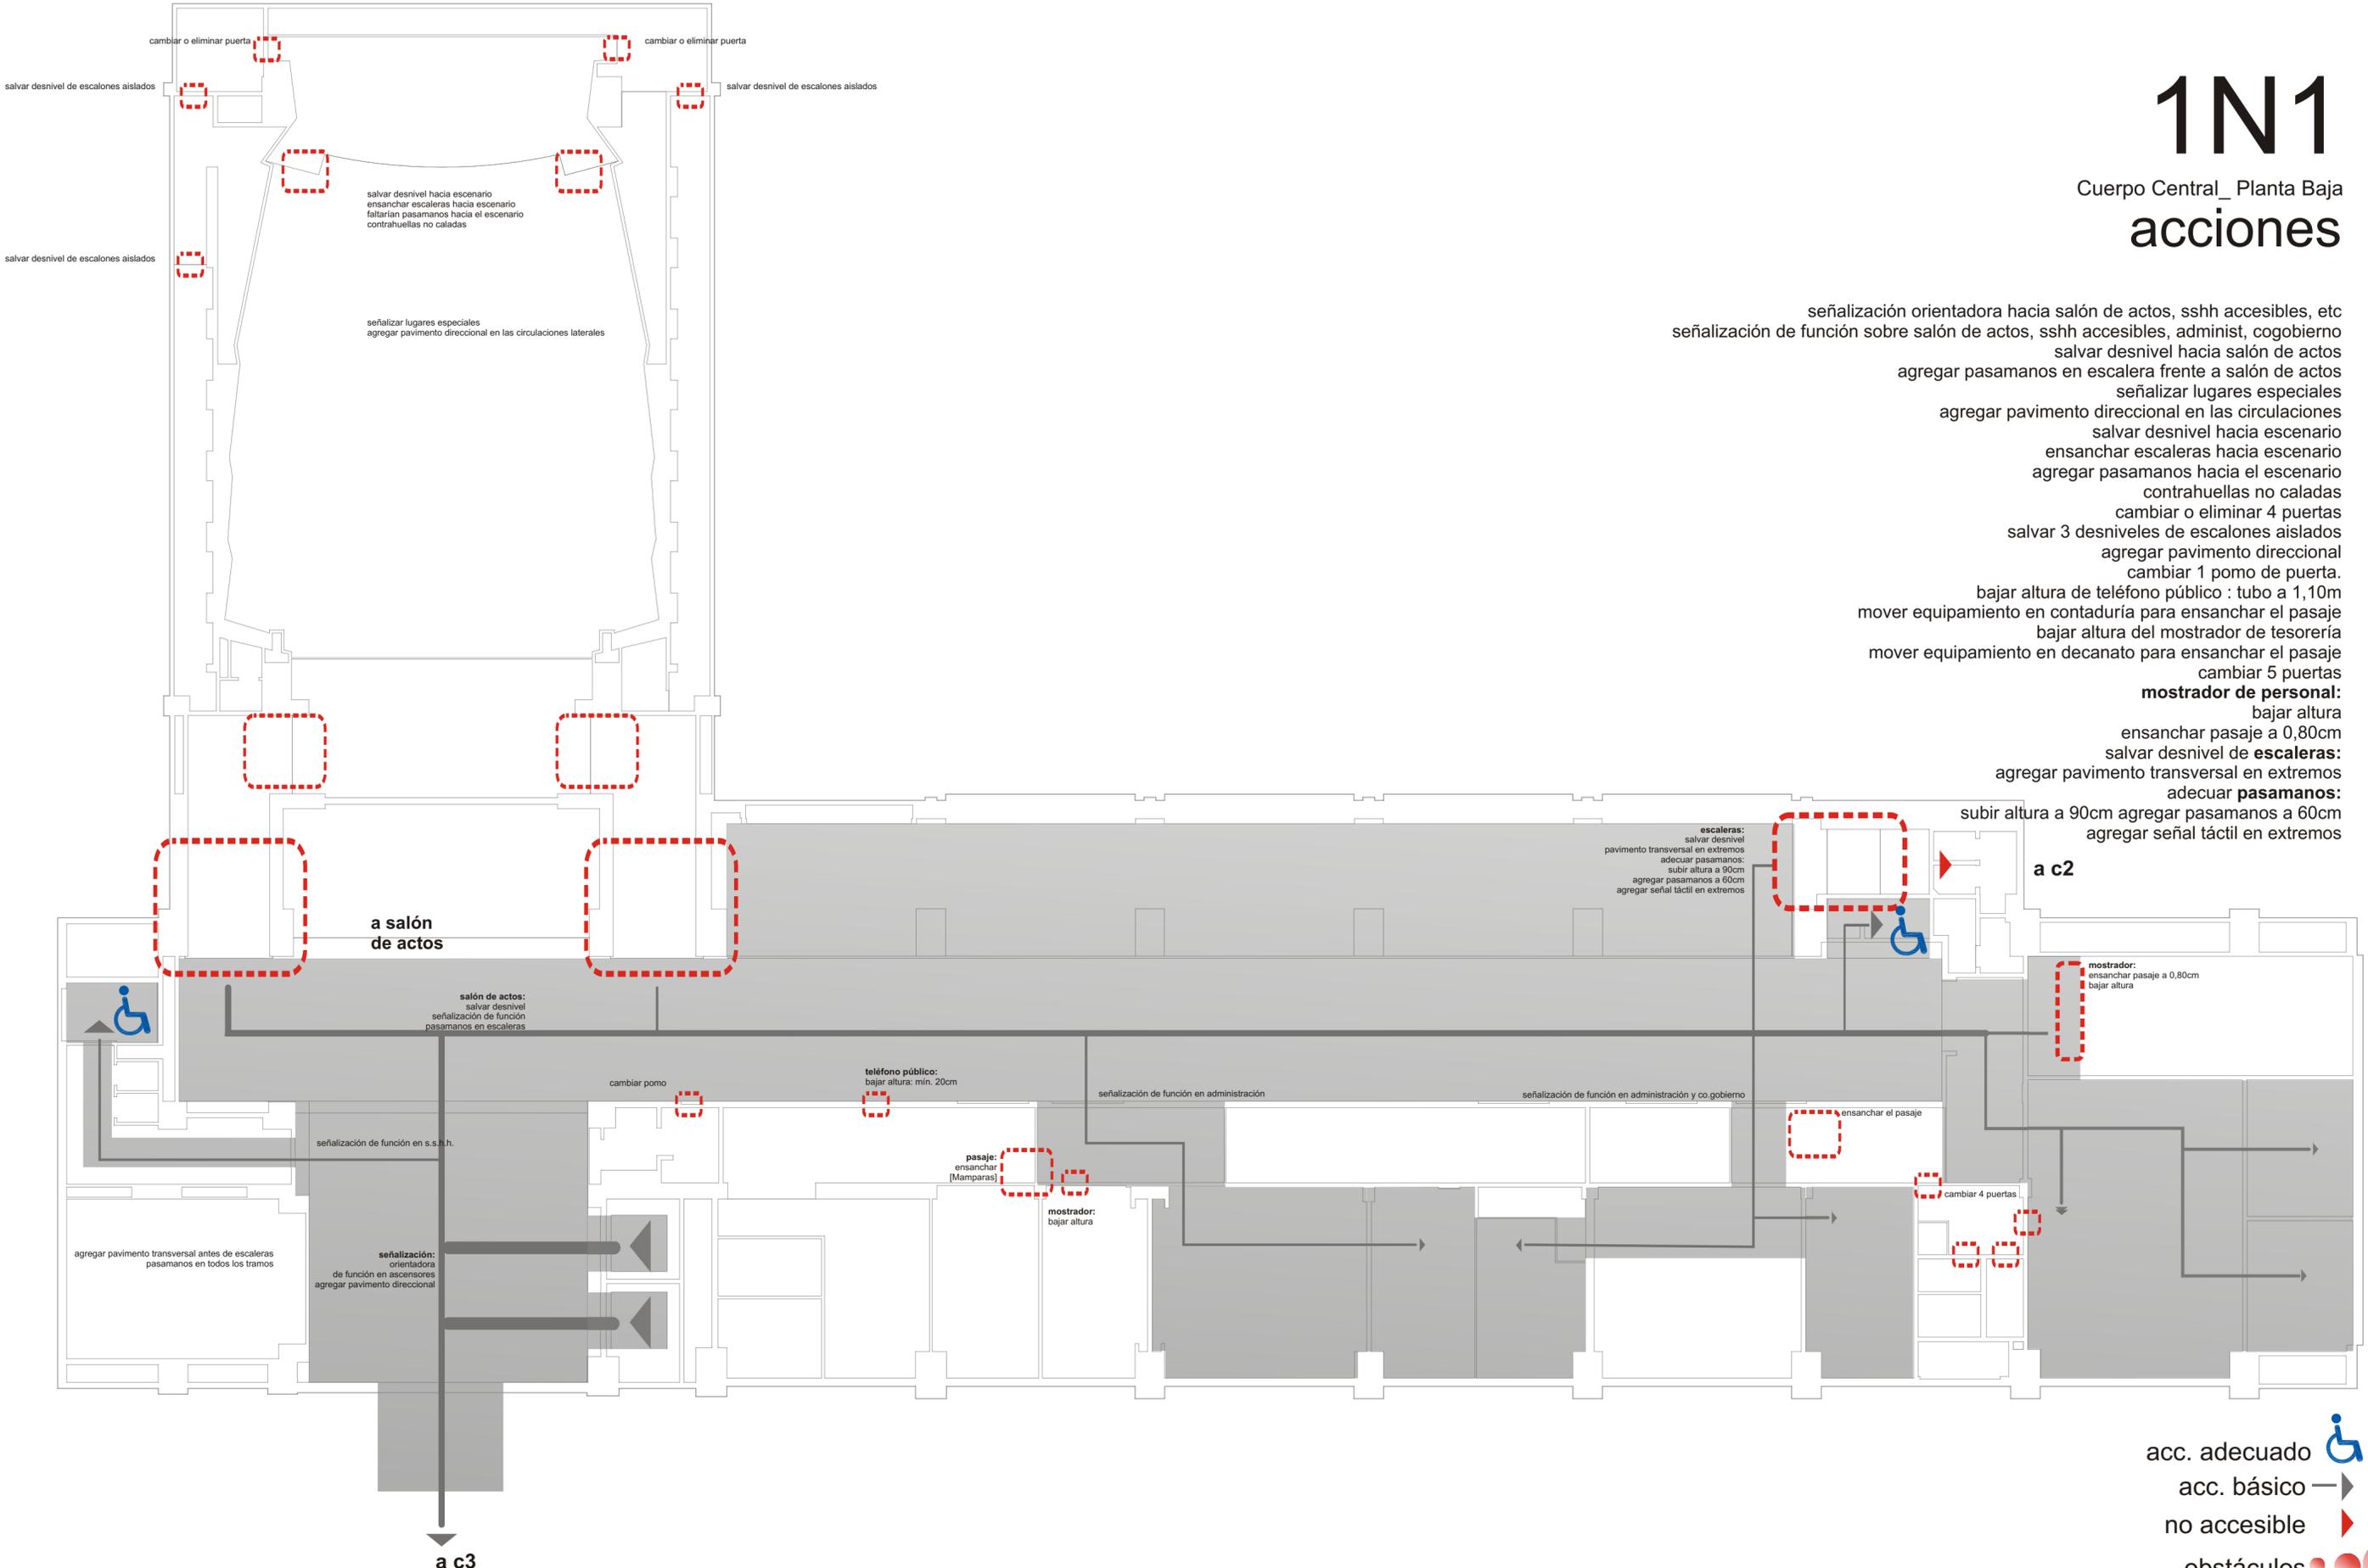

- señalización orientadora hacia salón de actos, sshh accesibles, etc
- señalización de función sobre salón de actos, sshh accesibles, administ, cogobierno
- salvar desnivel hacia salón de actos
- agregar pasamanos en escalera frente a salón de actos
- señalizar lugares especiales
- agregar pavimento direccional en las circulaciones
- salvar desnivel hacia escenario
- ensanchar escaleras hacia escenario
- agregar pasamanos hacia el escenario
- contrahuellas no caladas
- cambiar o eliminar 4 puertas
- salvar 3 desniveles de escalones aislados
- agregar pavimento direccional
- cambiar 1 pomo de puerta.
- bajar altura de teléfono público : tubo a 1,10m
- mover equipamiento en contaduría para ensanchar el pasaje
- bajar altura del mostrador de tesorería
- mover equipamiento en decanato para ensanchar el pasaje
- cambiar 5 puertas
- mostrador de personal:**
- bajar altura
- ensanchar pasaje a 0,80cm
- salvar desnivel de **escaleras:**
- agregar pavimento transversal en extremos
- adecuar **pasamanos:**
- agregar pasamanos a 60cm
- agregar señal táctil en extremos

acc. adecuado 

acc. básico 

no accesible 


obstáculos 

acciones propuestas 

# 1N2

Cuerpo Central\_entrepiso

## obstáculos

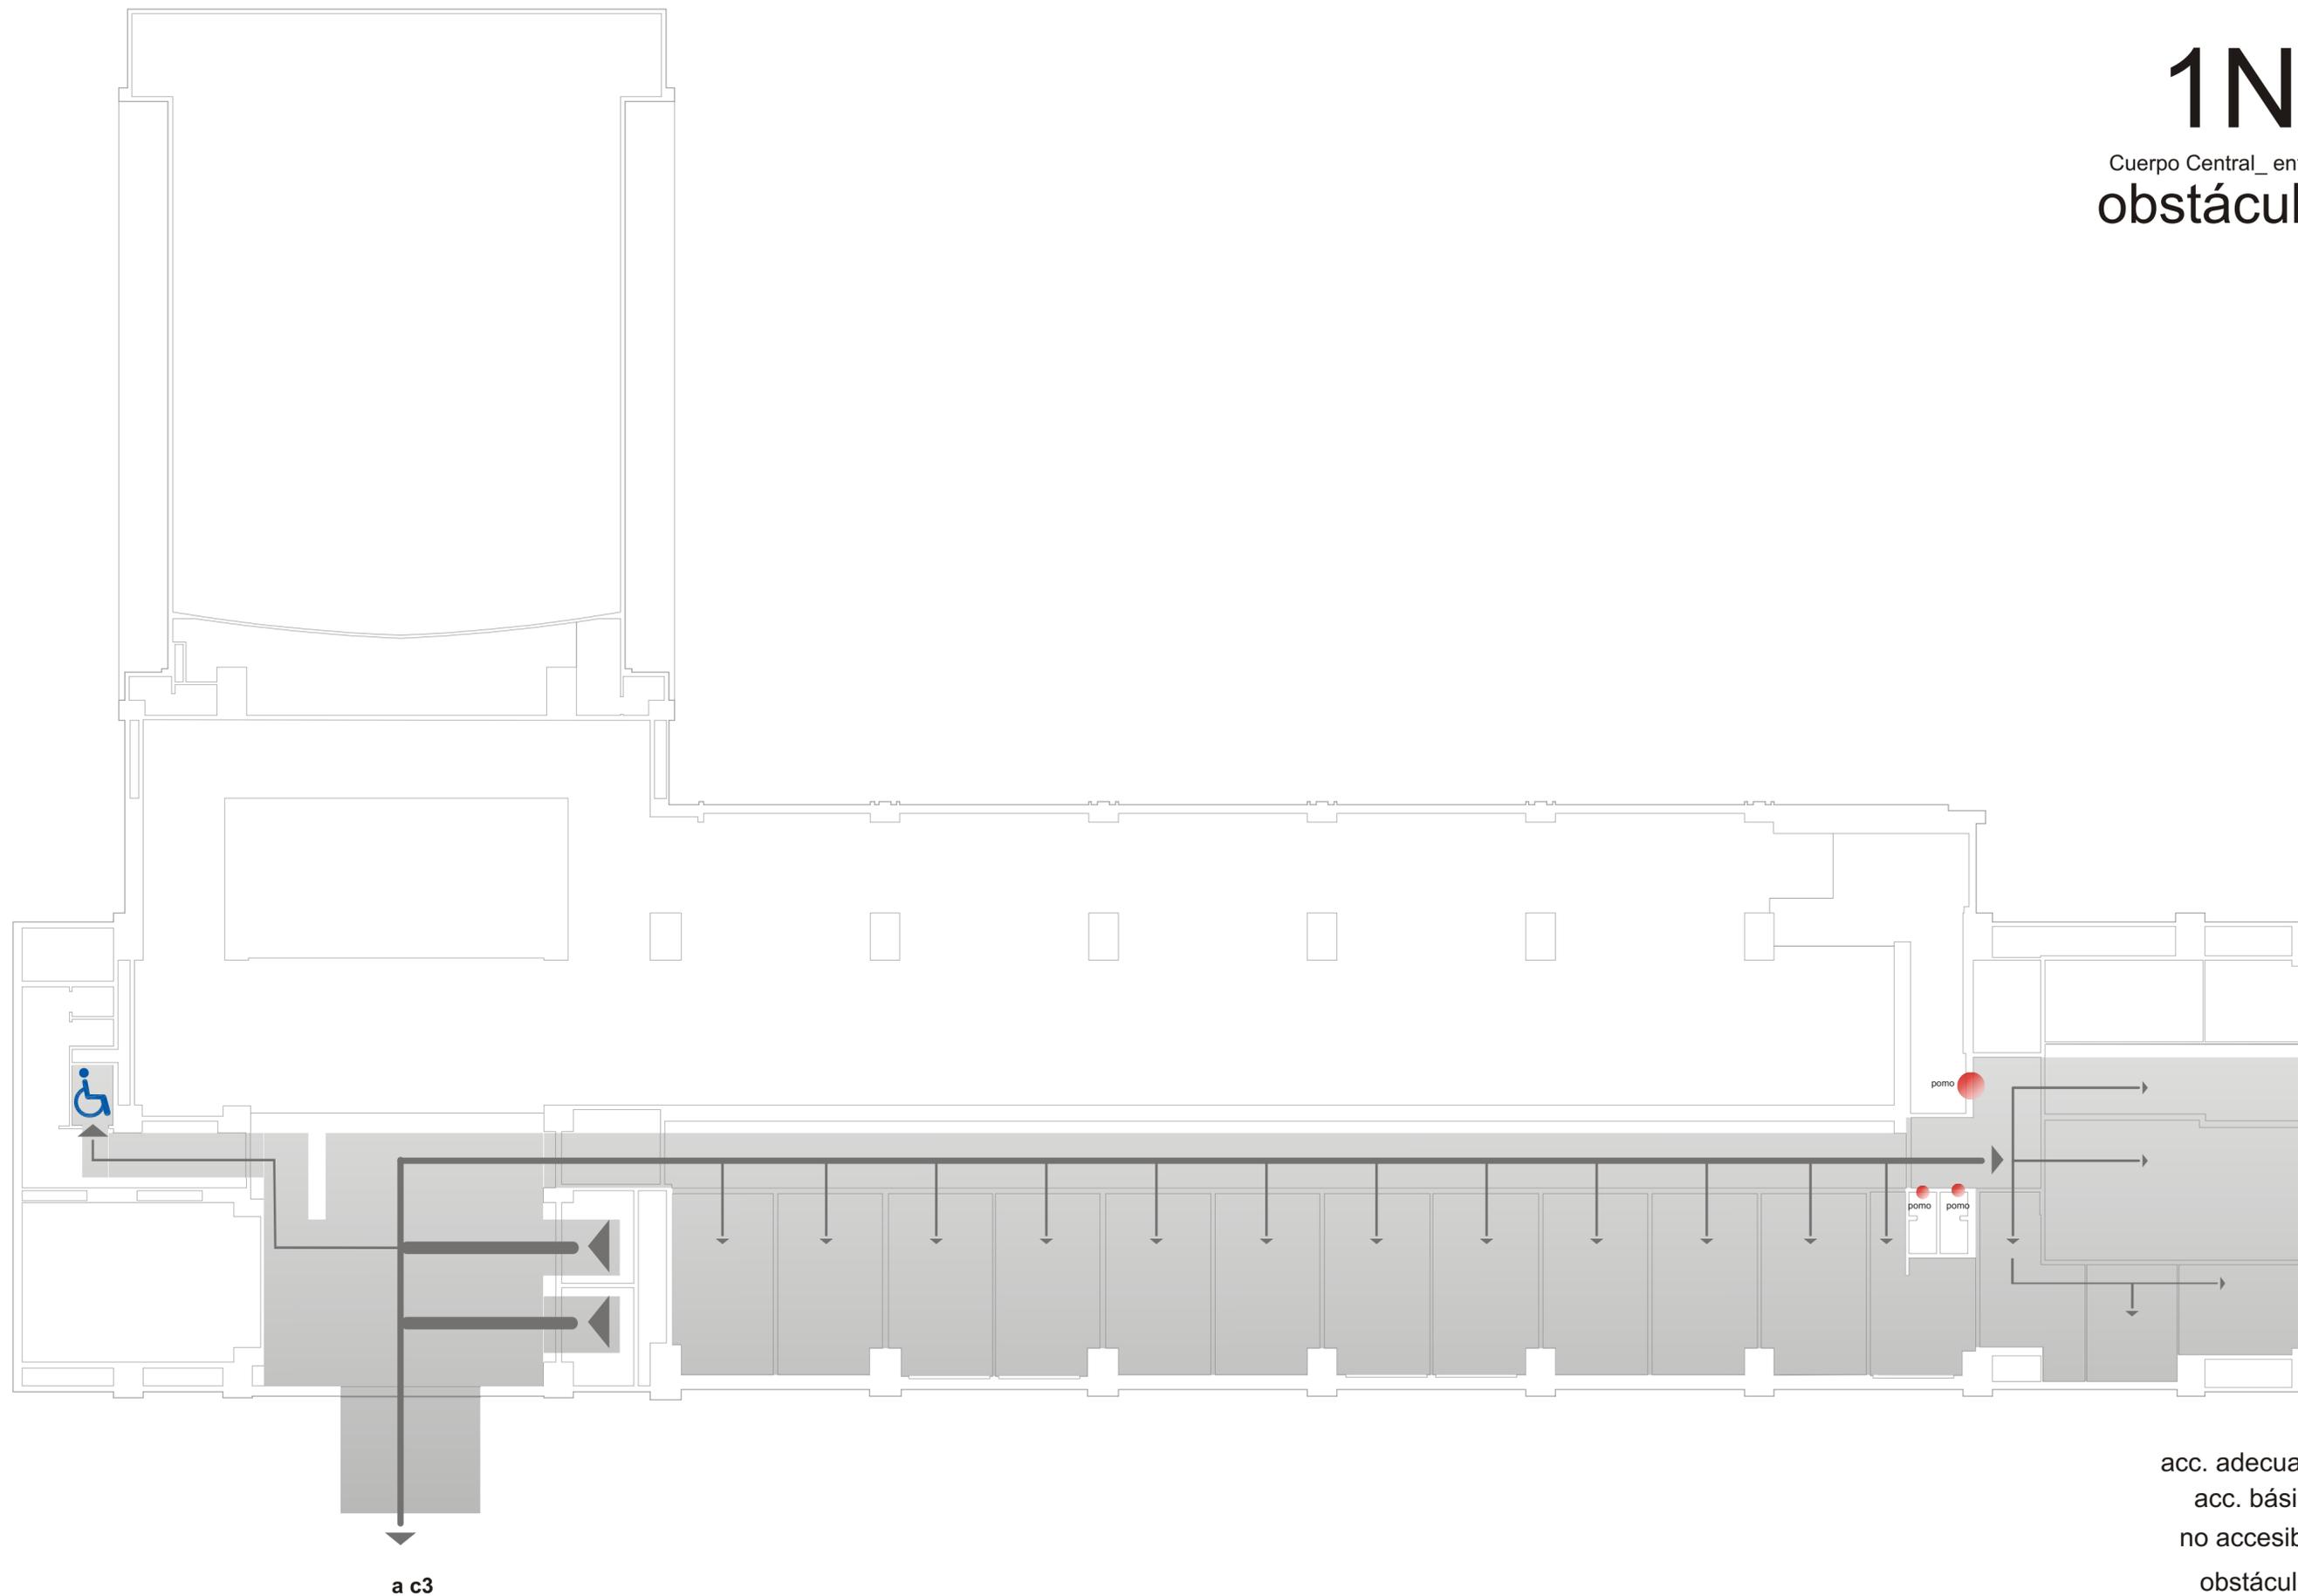


- acc. adecuado 
- acc. básico 
- no accesible 
- obstáculos 
- acciones propuestas 

# 1N2

Cuerpo Central\_entrepiso

## acciones


- cambiar 3 pomos
- agregar señalización direccional
- agregar pavimento direccional hacia imerl
- agregar pavimento direccional hacia biblioteca

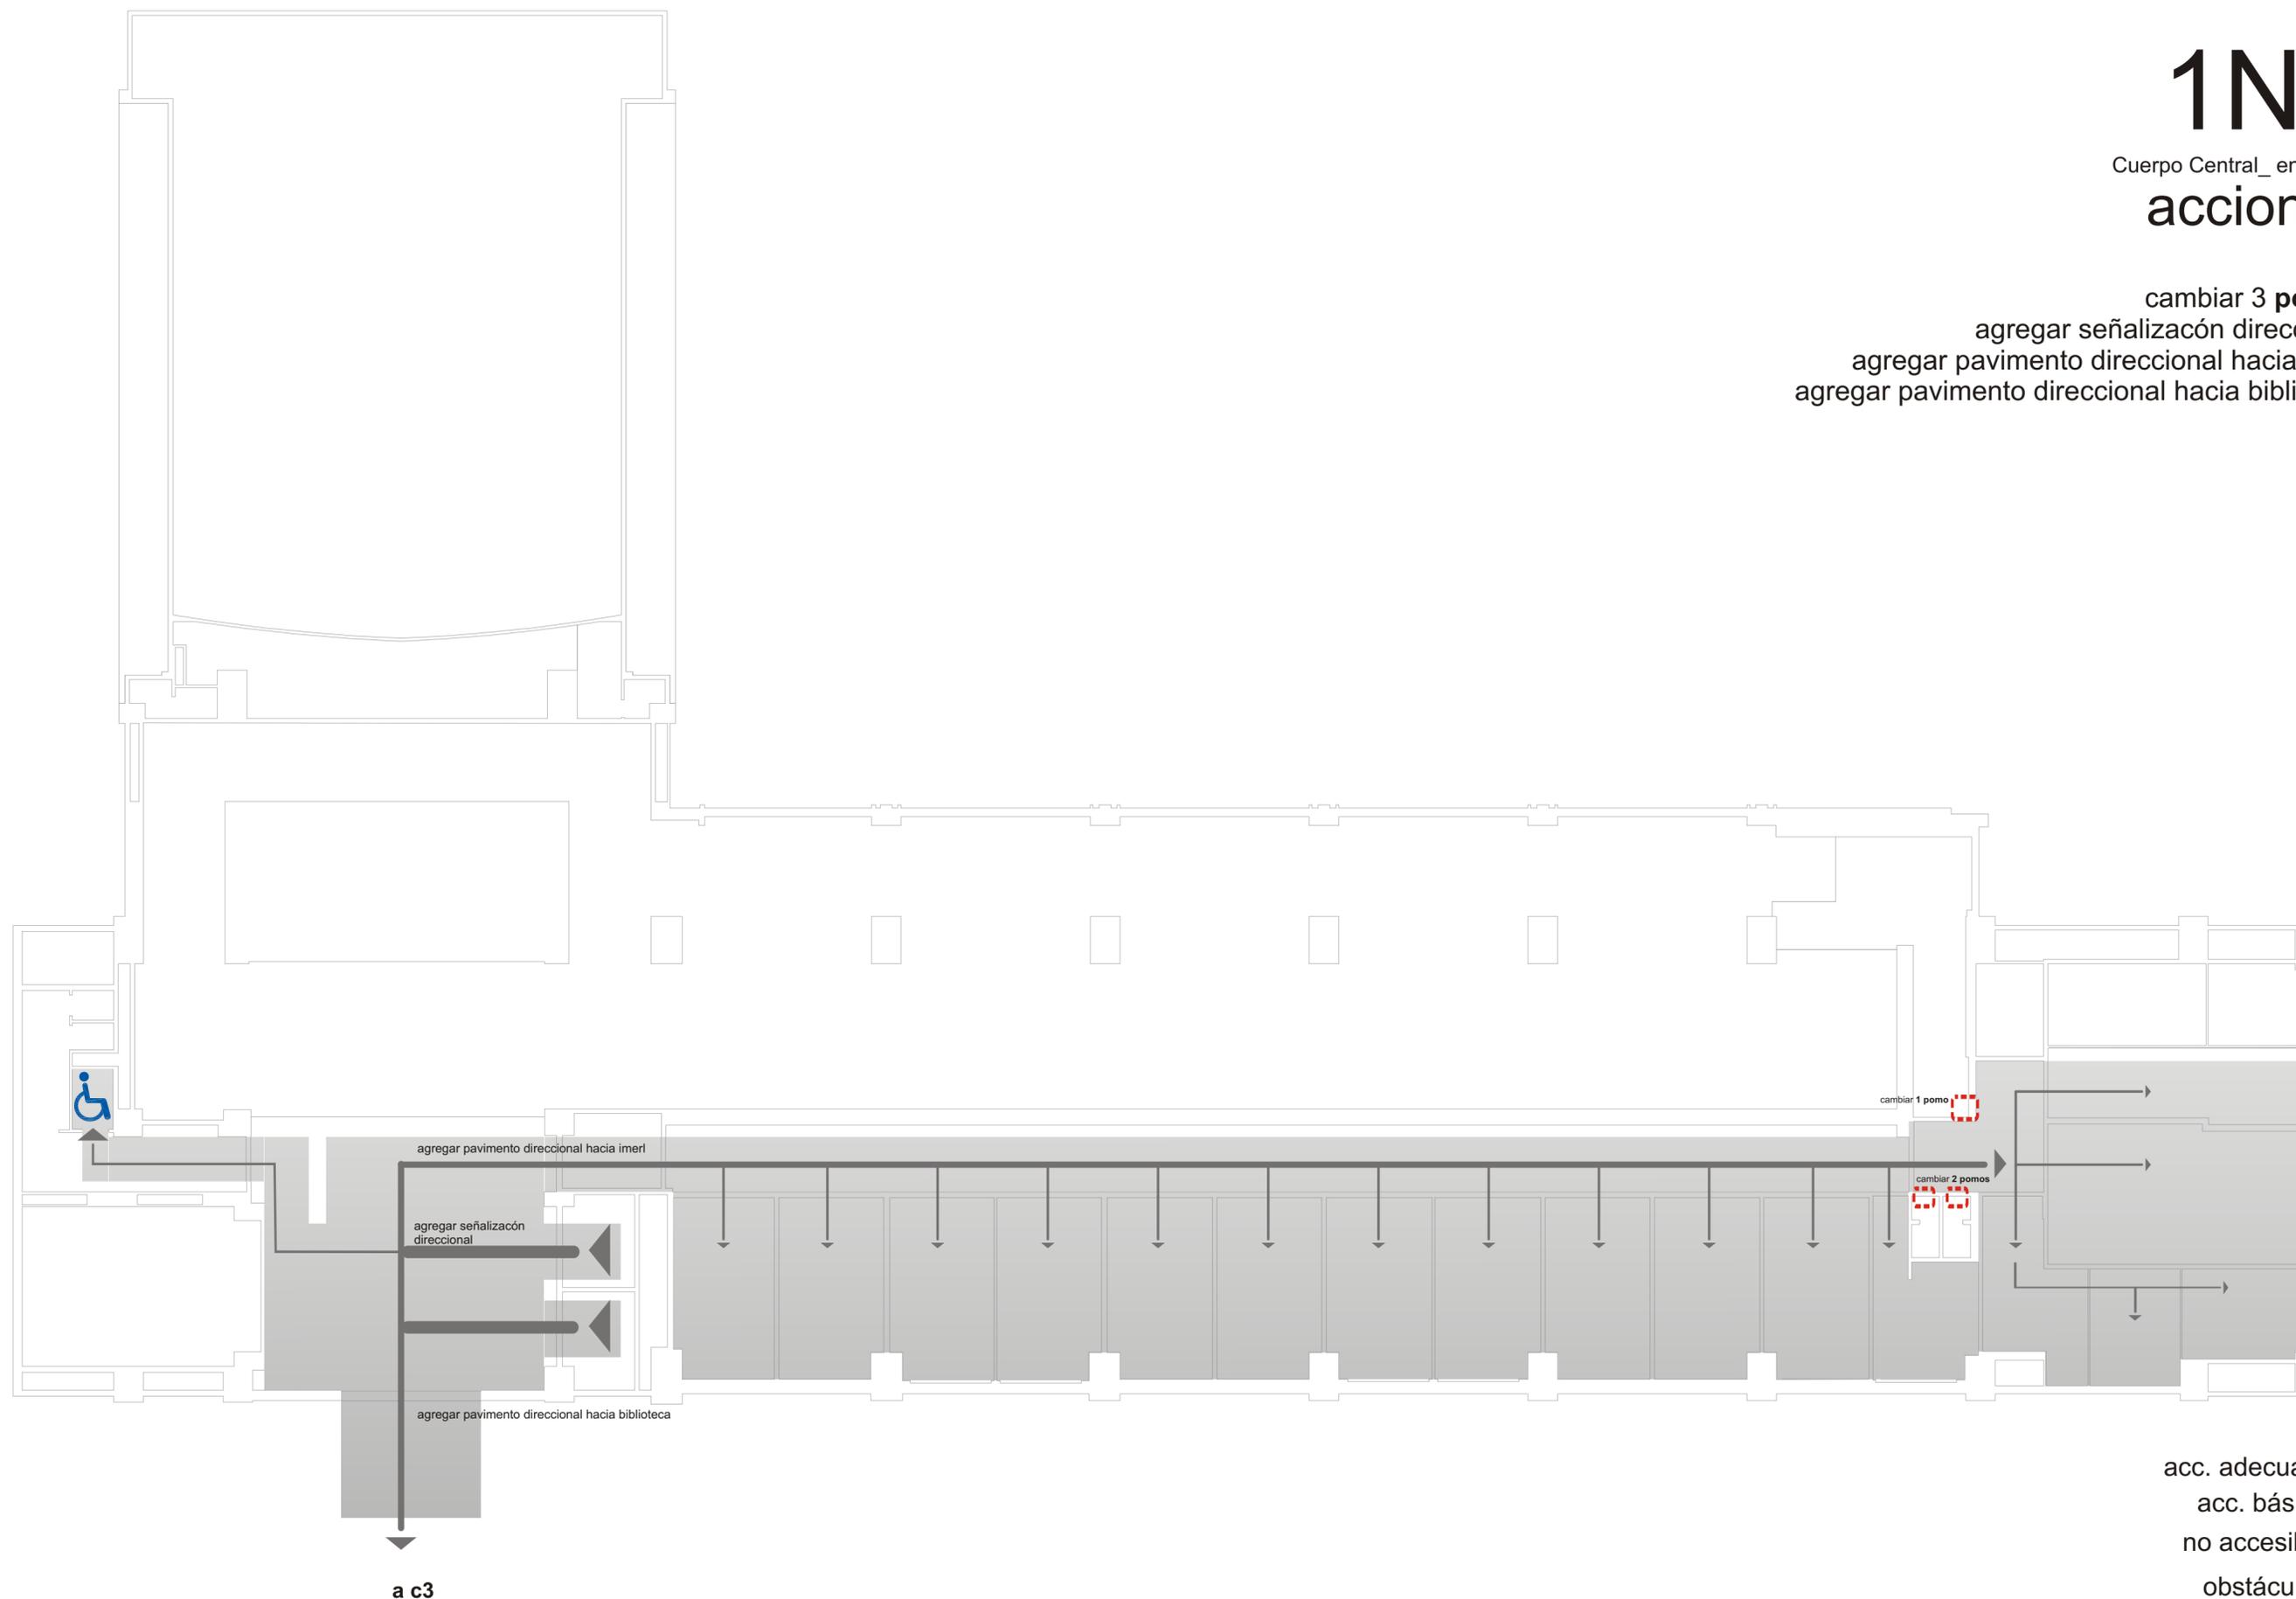

- acc. adecuado
- acc. básico
- no accesible
- obstáculos
- acciones propuestas

# 1N3

Cuerpo Central\_ 1er. Piso  
obstáculos

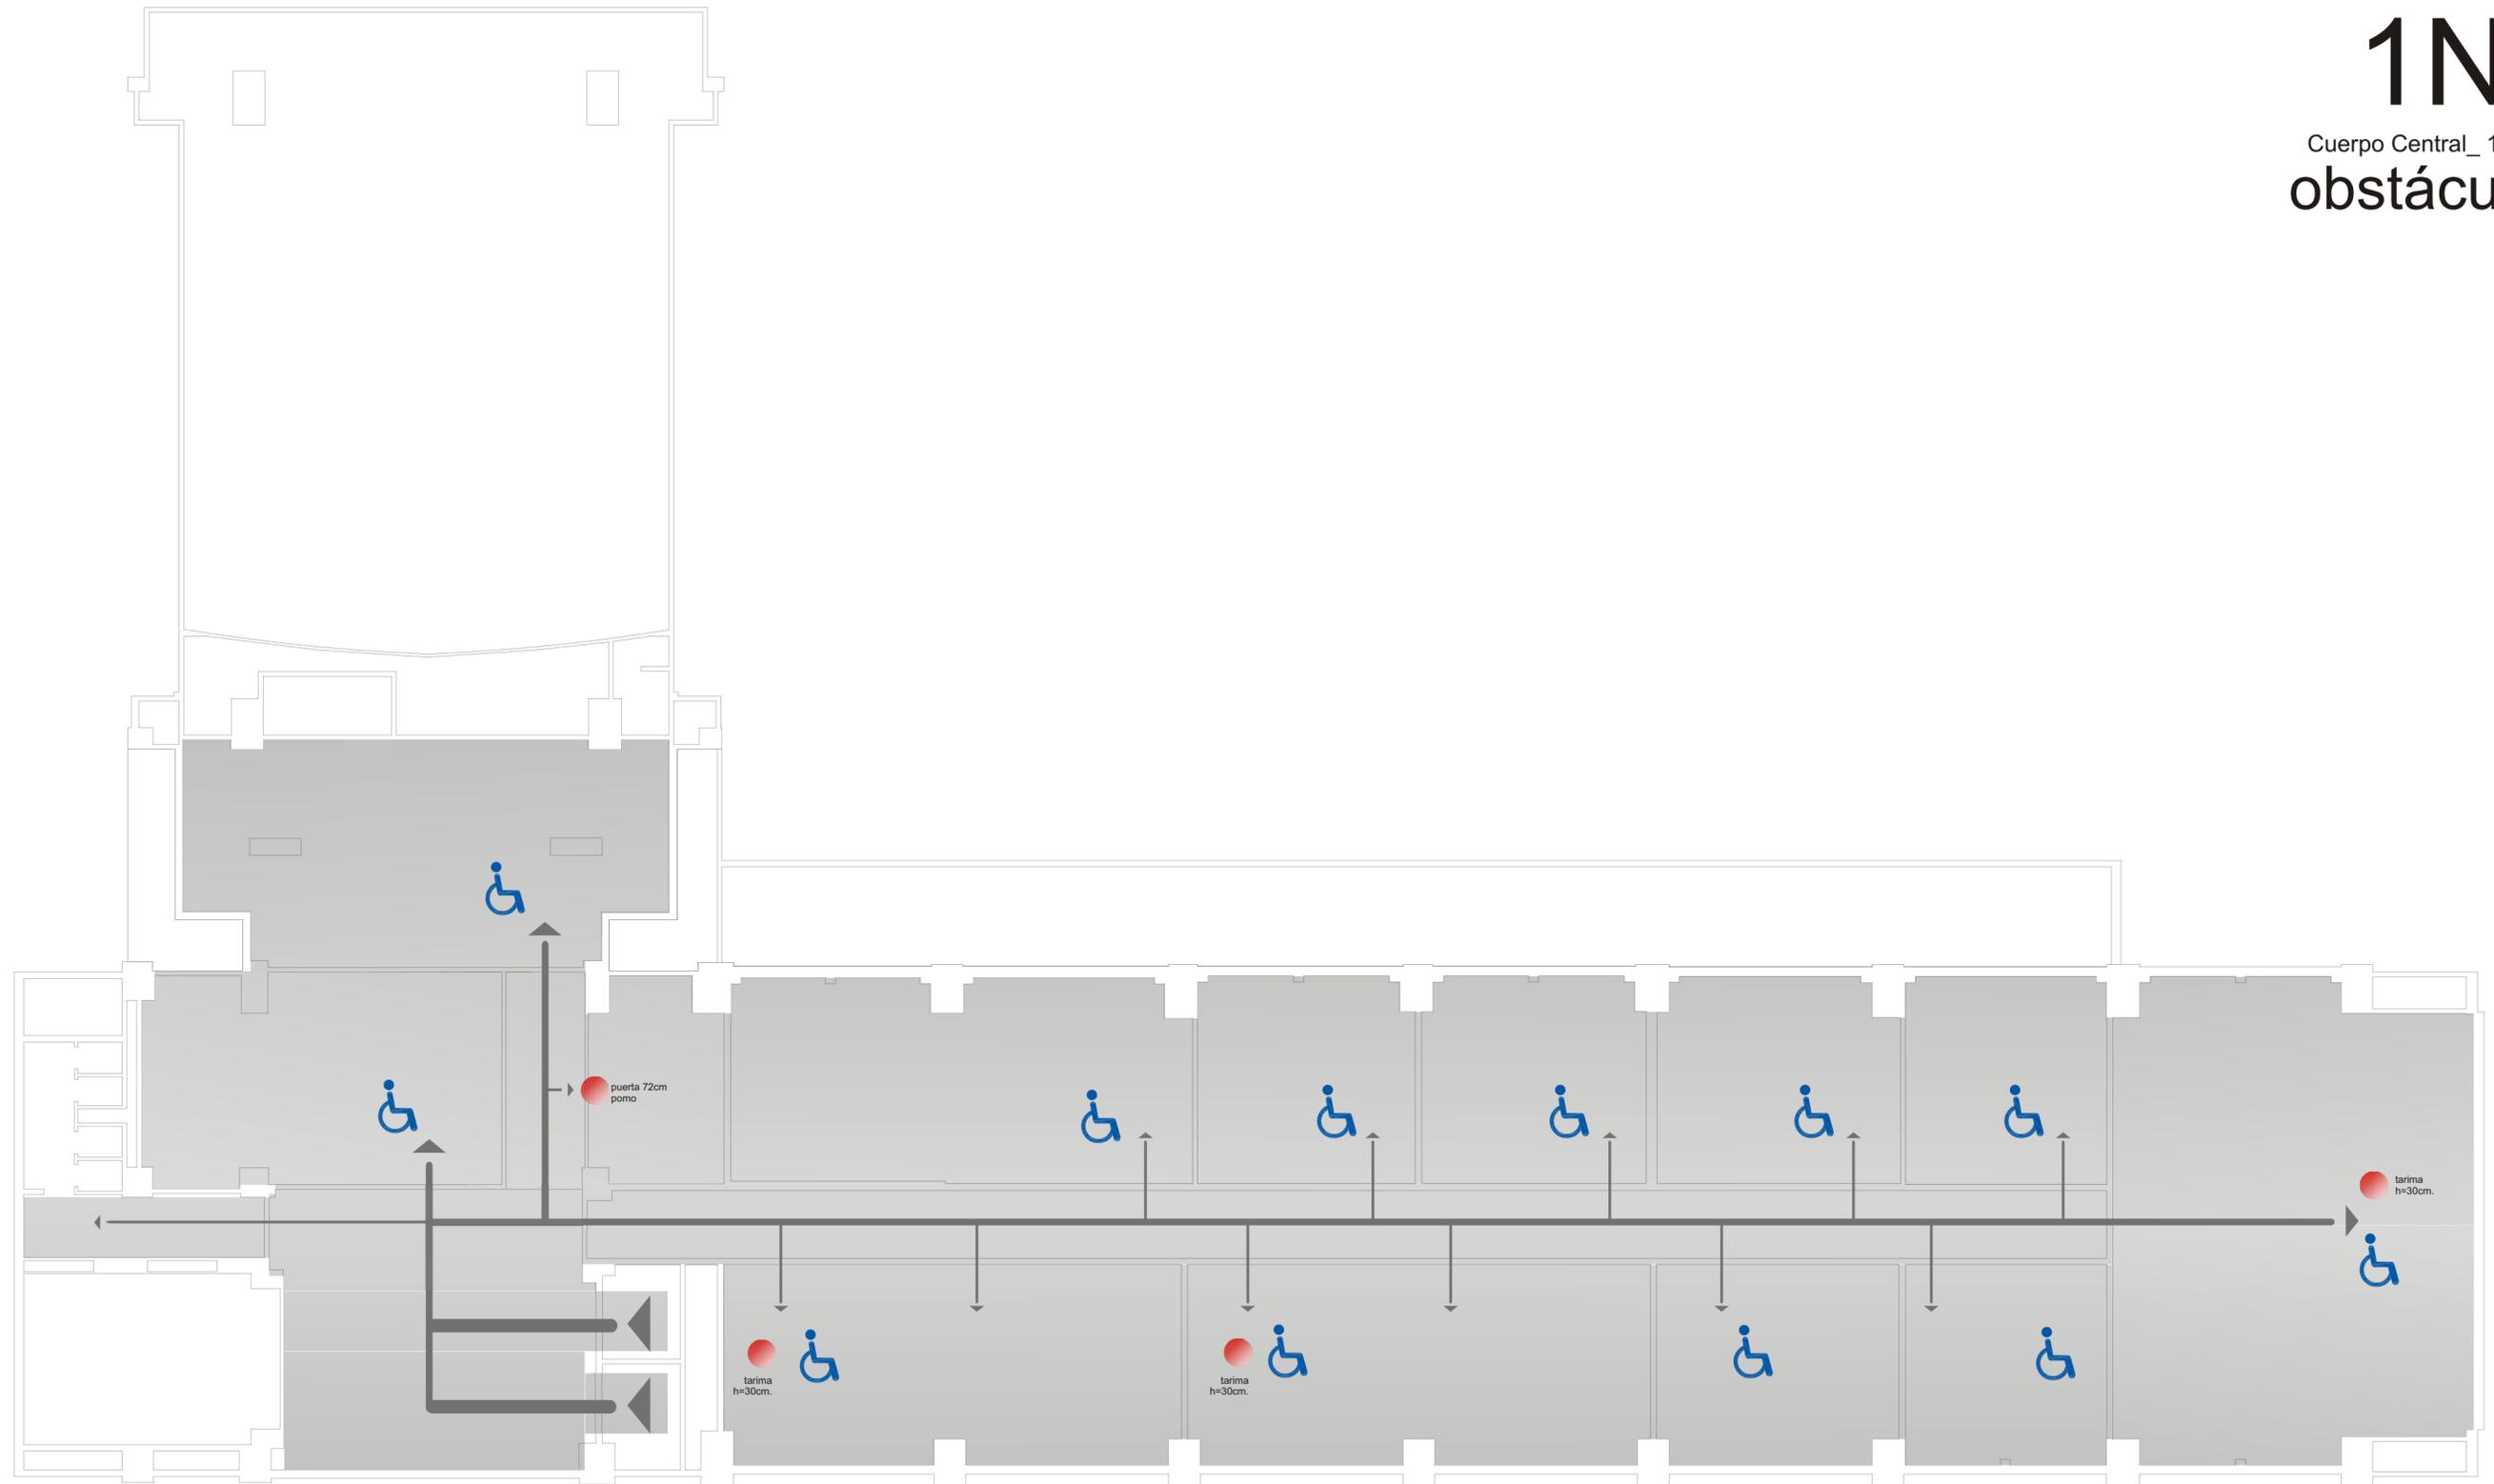


- acc. adecuado 
- acc. básico 
- no accesible 
- obstáculos 
- acciones propuestas 

# 1N3

Cuerpo Central\_ 1er. Piso

## acciones

3 tarimas: salvar desnivel h=30cm: rampa  
cambiar puerta  
s.s.h.h. posibles de ser adaptados

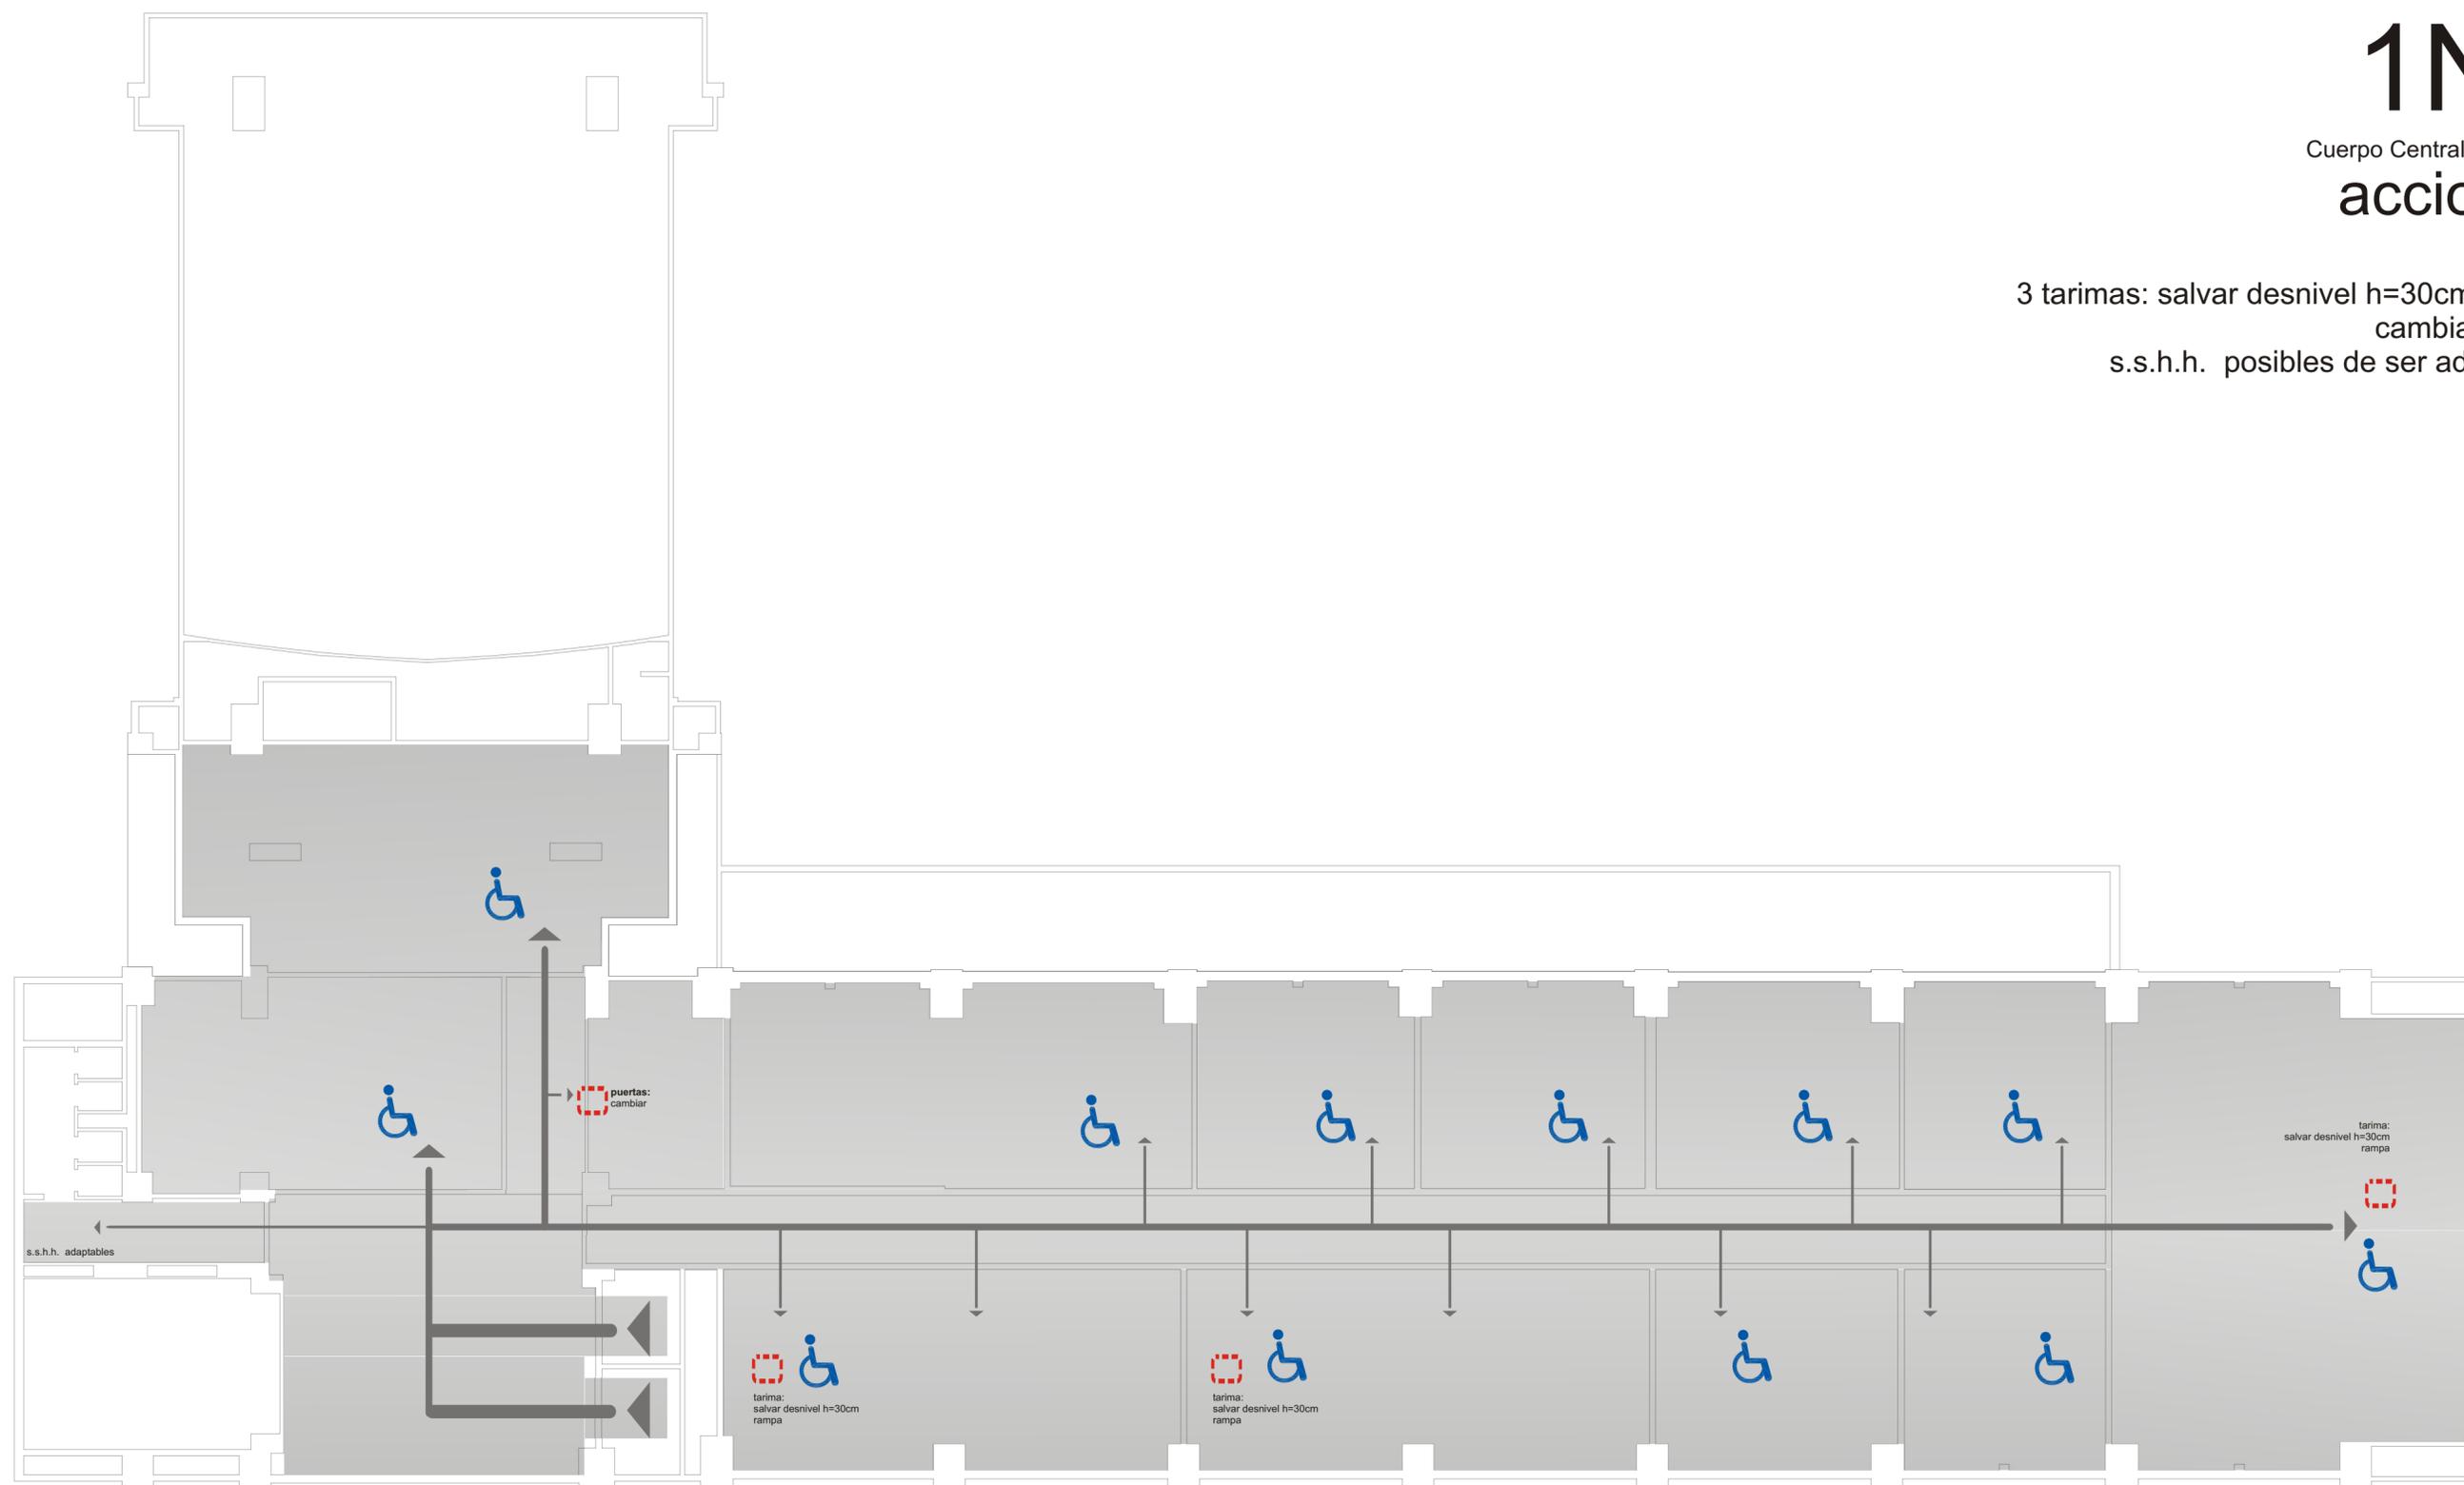


- acc. adecuado
- acc. básico
- no accesible
- obstáculos
- acciones propuestas

# 1N4

Cuerpo Central\_ 2o. Piso

## obstáculos

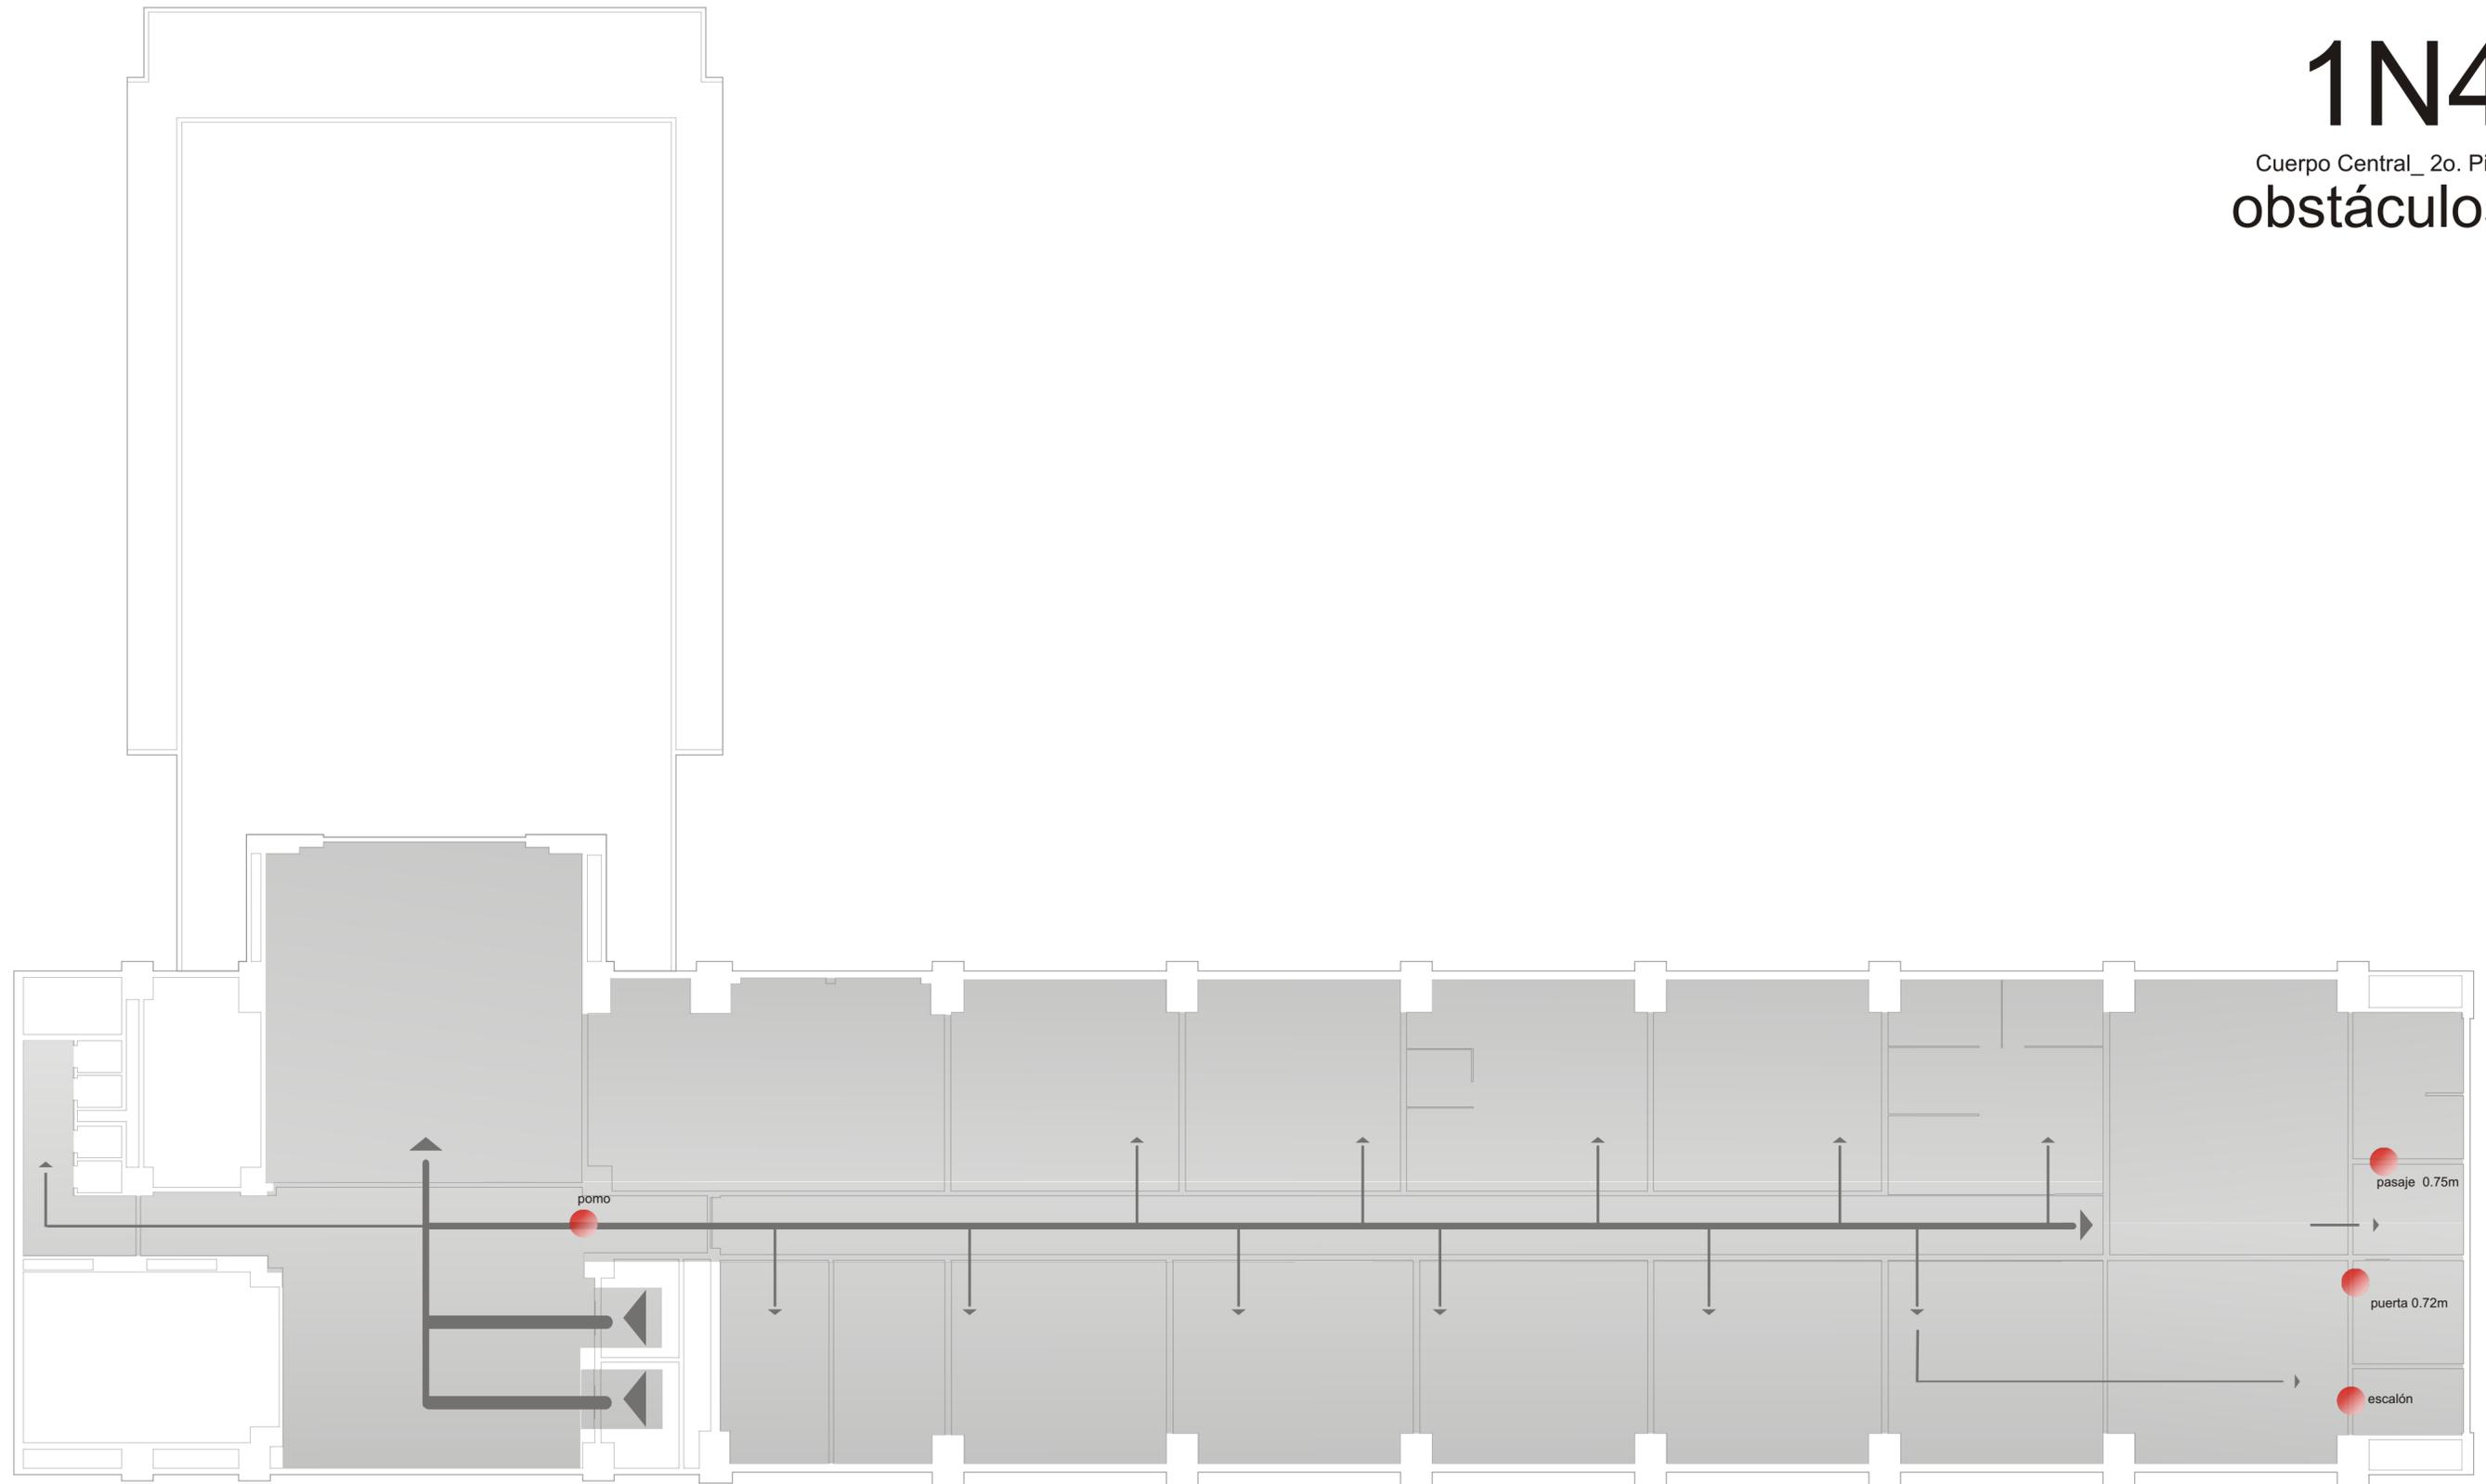


- acc. adecuado 
- acc. básico 
- no accesible 
- obstáculos 
- acciones propuestas 

# 1N4

Cuerpo Central\_ 2o. Piso

## acciones

- cambiar pomo
- cambiar o eliminar puerta
- salvar un escalón de 10cm
- ensanchar pasaje
- s.s.h.h. posibles de ser adaptados

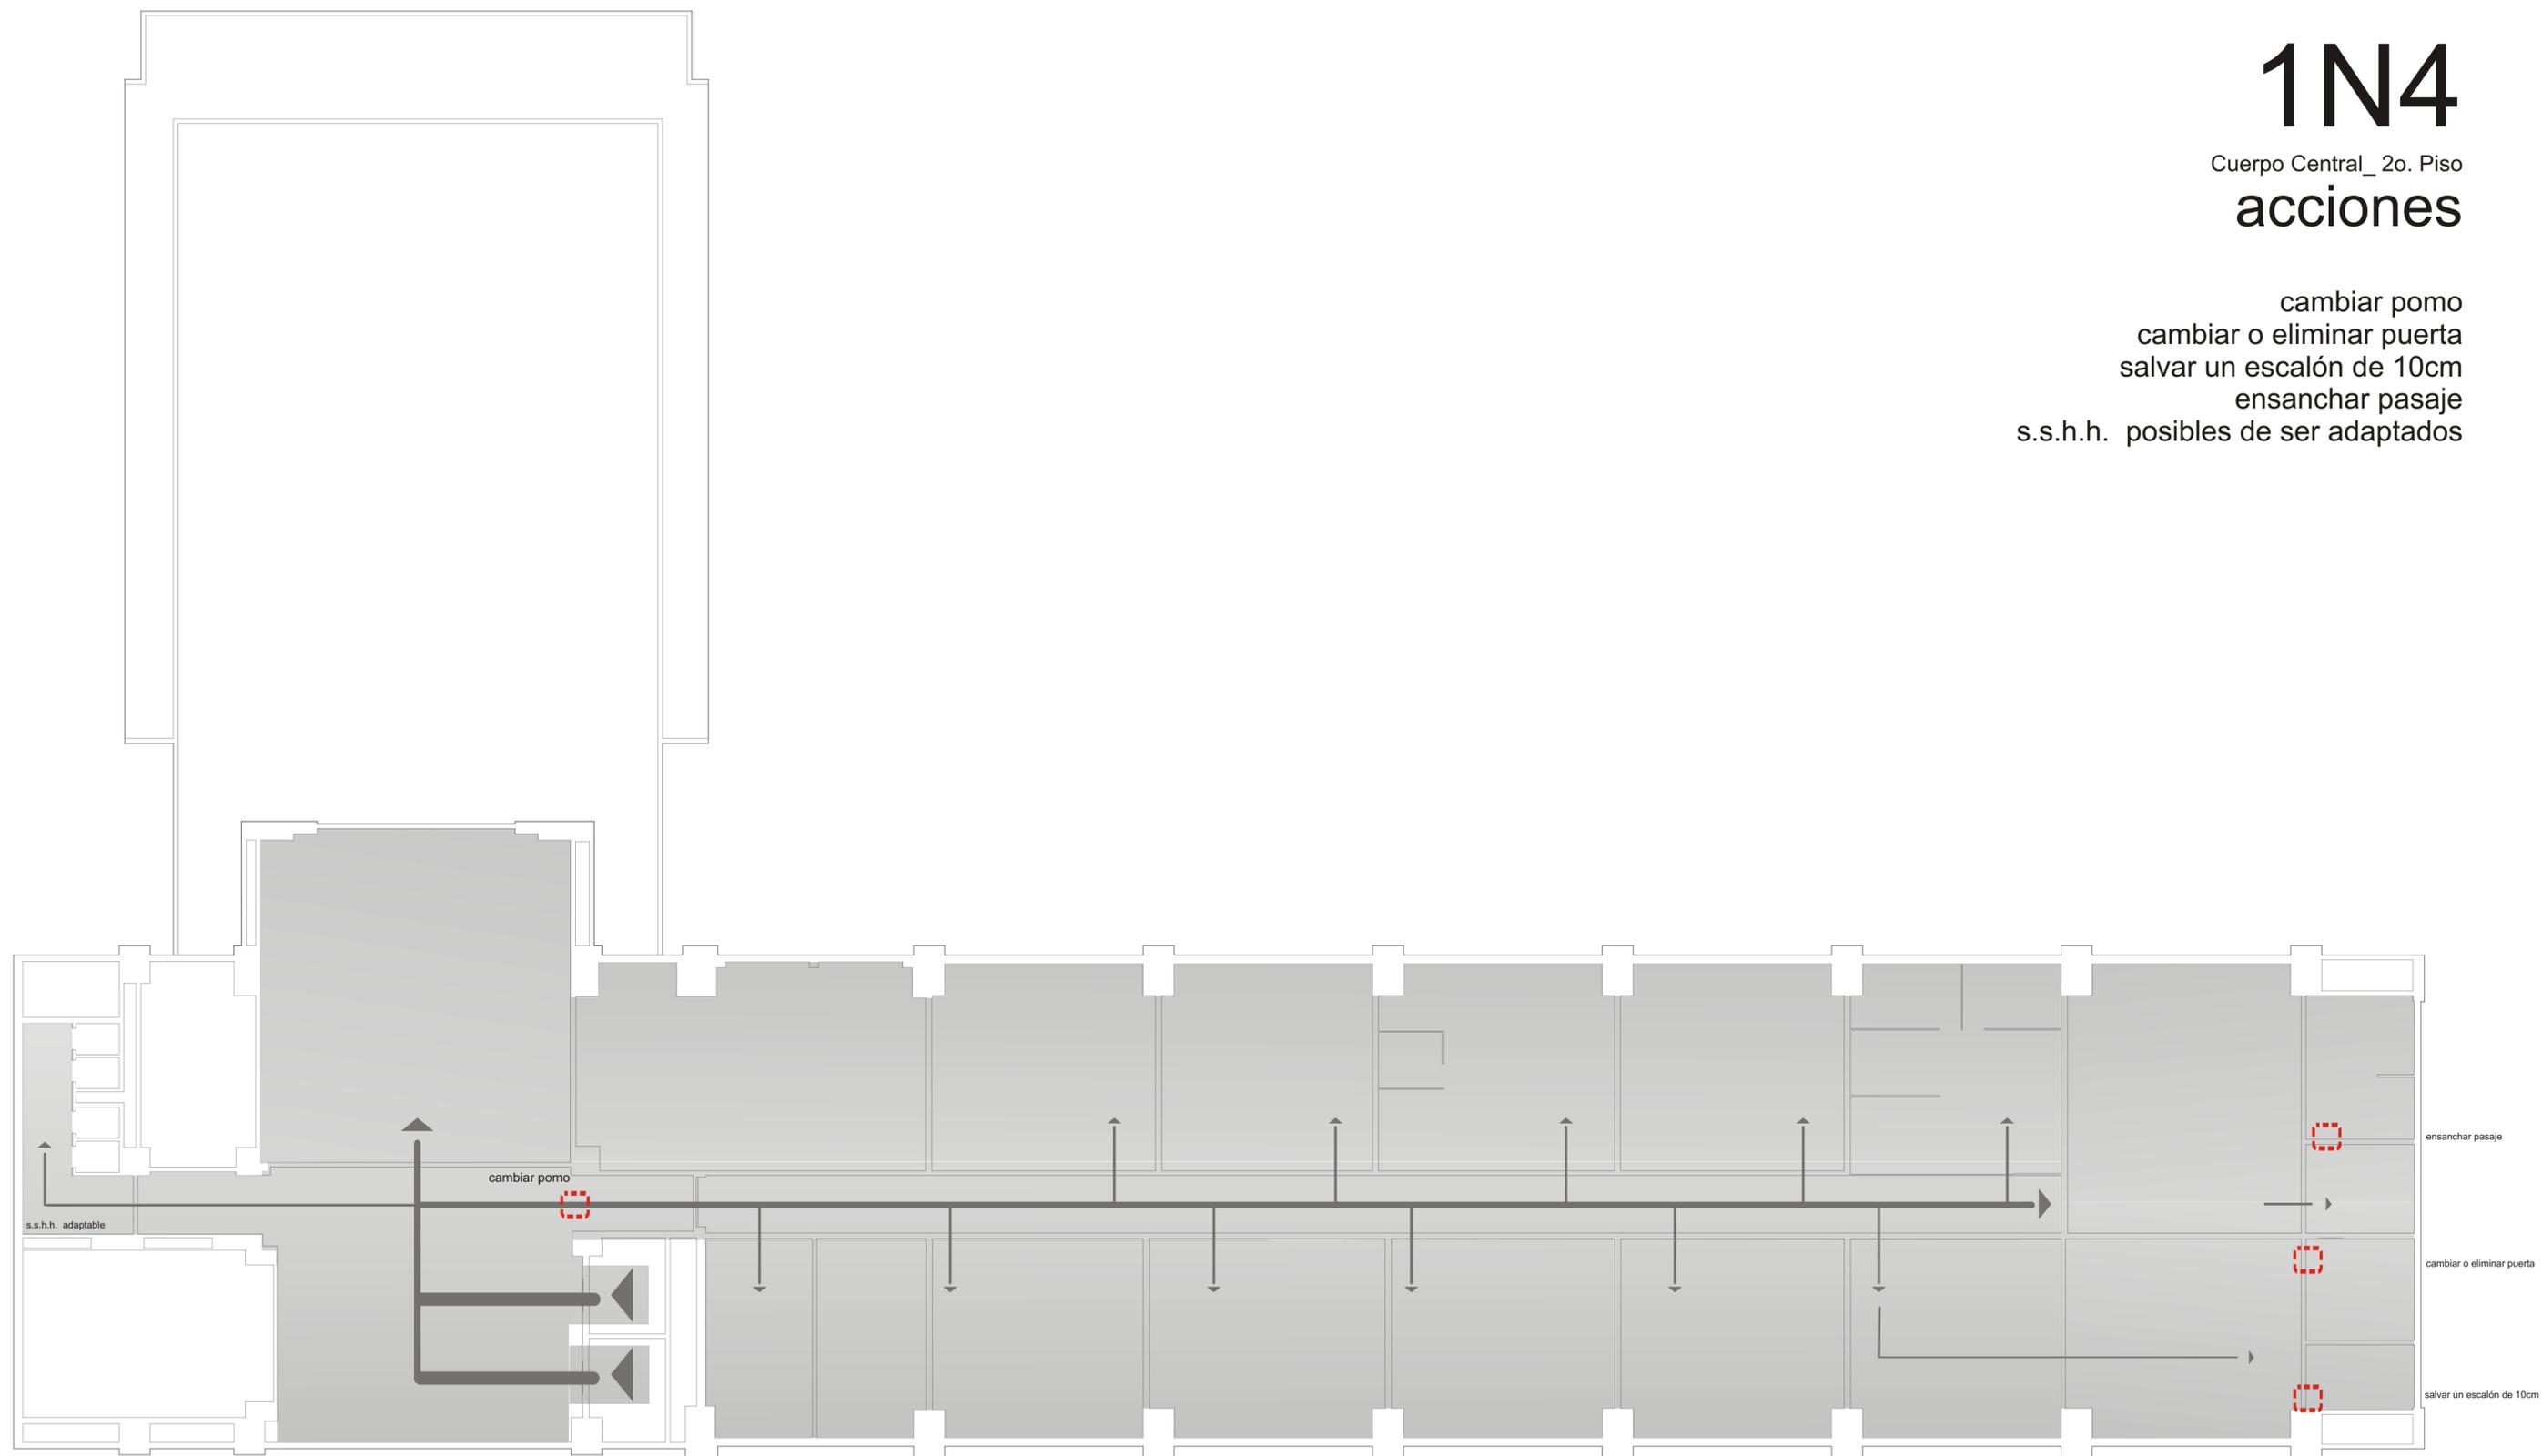

acc. adecuado 

acc. básico 


no accesible 

obstáculos 

acciones propuestas 

# 1N5

Cuerpo Central\_3er. piso  
obstáculos

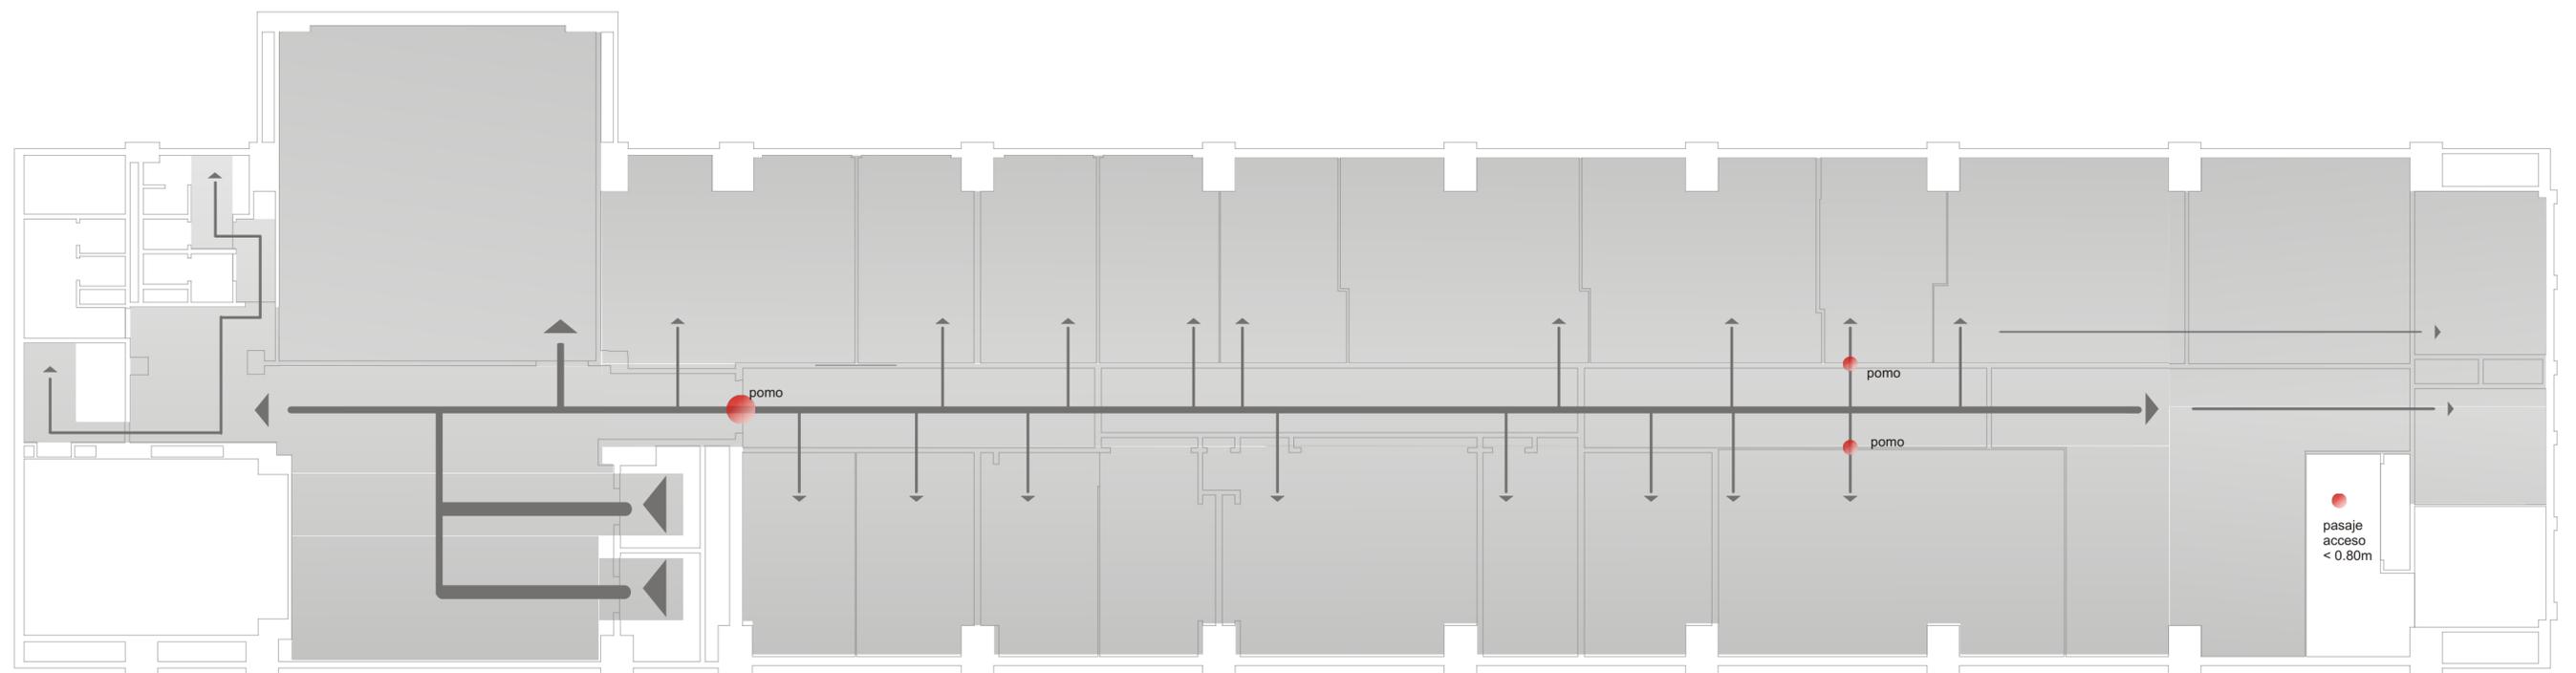


- acc. adecuado 
- acc. básico 
- no accesible 
- obstáculos 
- acciones propuestas 

# 1N5

Cuerpo Central\_3er. piso

## acciones

cambiar 3 pomos de puerta  
ensanchar pasaje

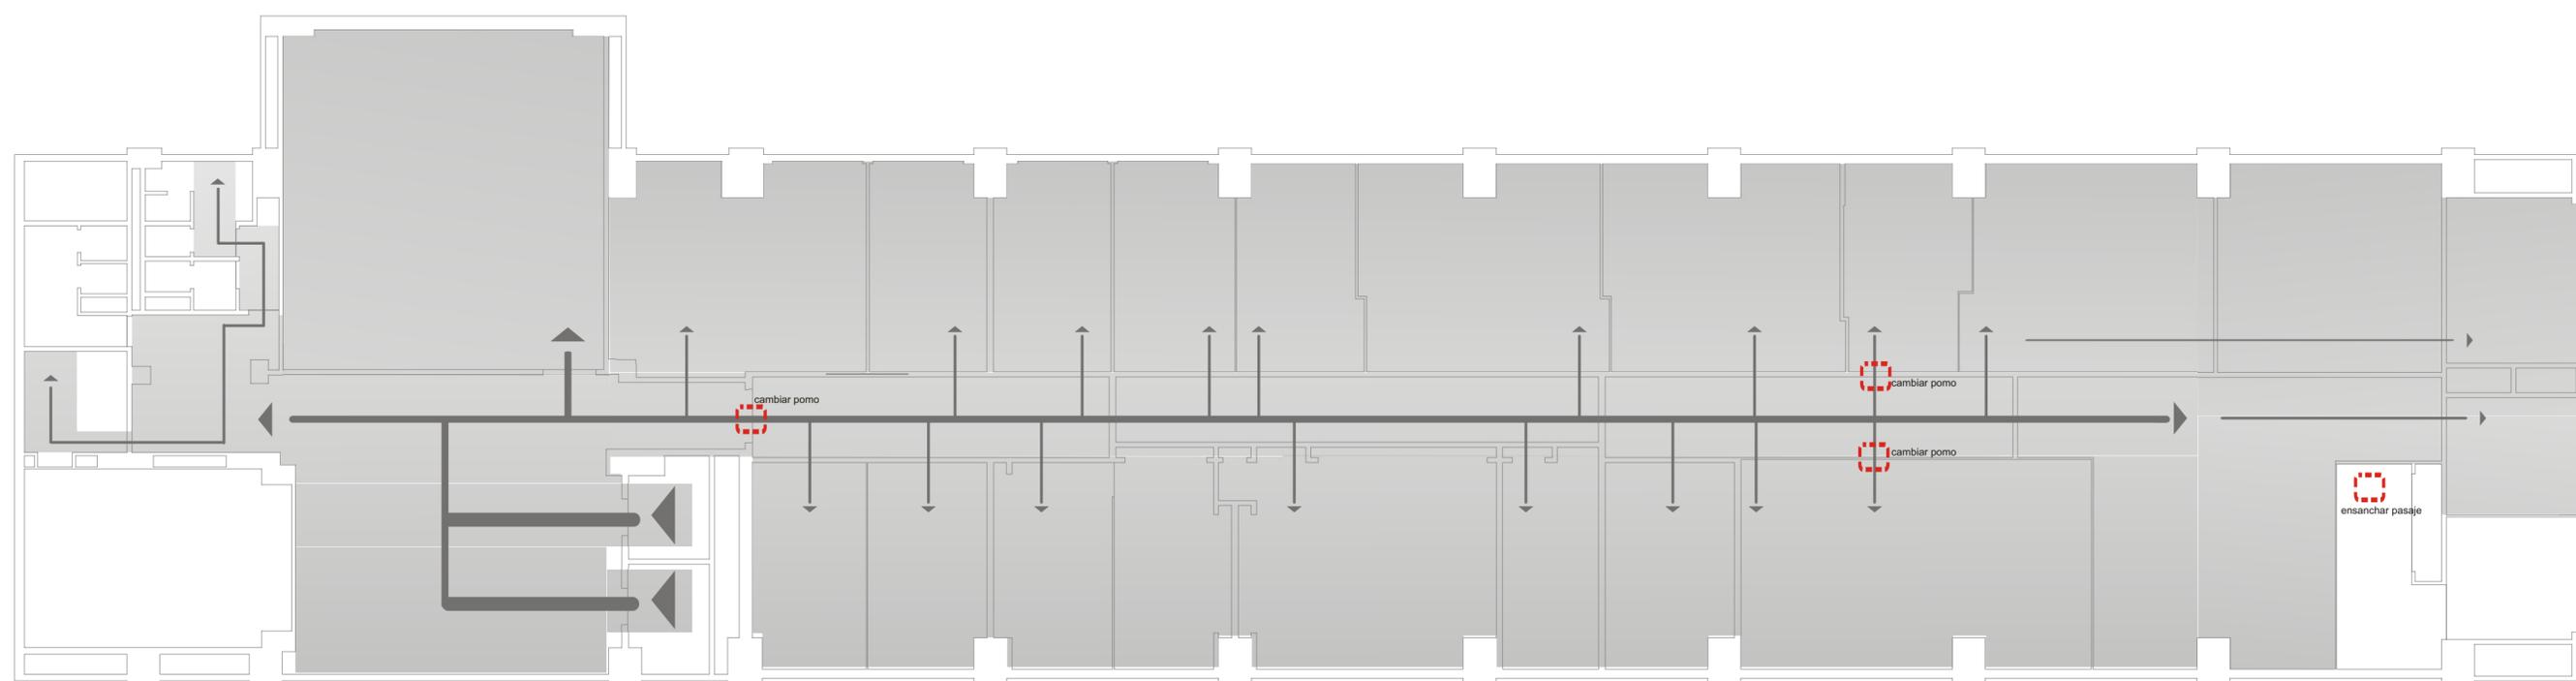

- acc. adecuado 
- acc. básico 
- no accesible 
- obstáculos 
- acciones propuestas 

# 1N6

Cuerpo Central\_ 4o. Piso  
obstáculos



- acc. adecuado 
- acc. básico 
- no accesible 
- obstáculos 
- acciones propuestas 

# 1N6


Cuerpo Central\_ 4o. Piso

## acciones

ensanchar pasillo para permitir acceso a locales

cambiar 5 pomos

S.s.h.h. posibles de ser adaptados

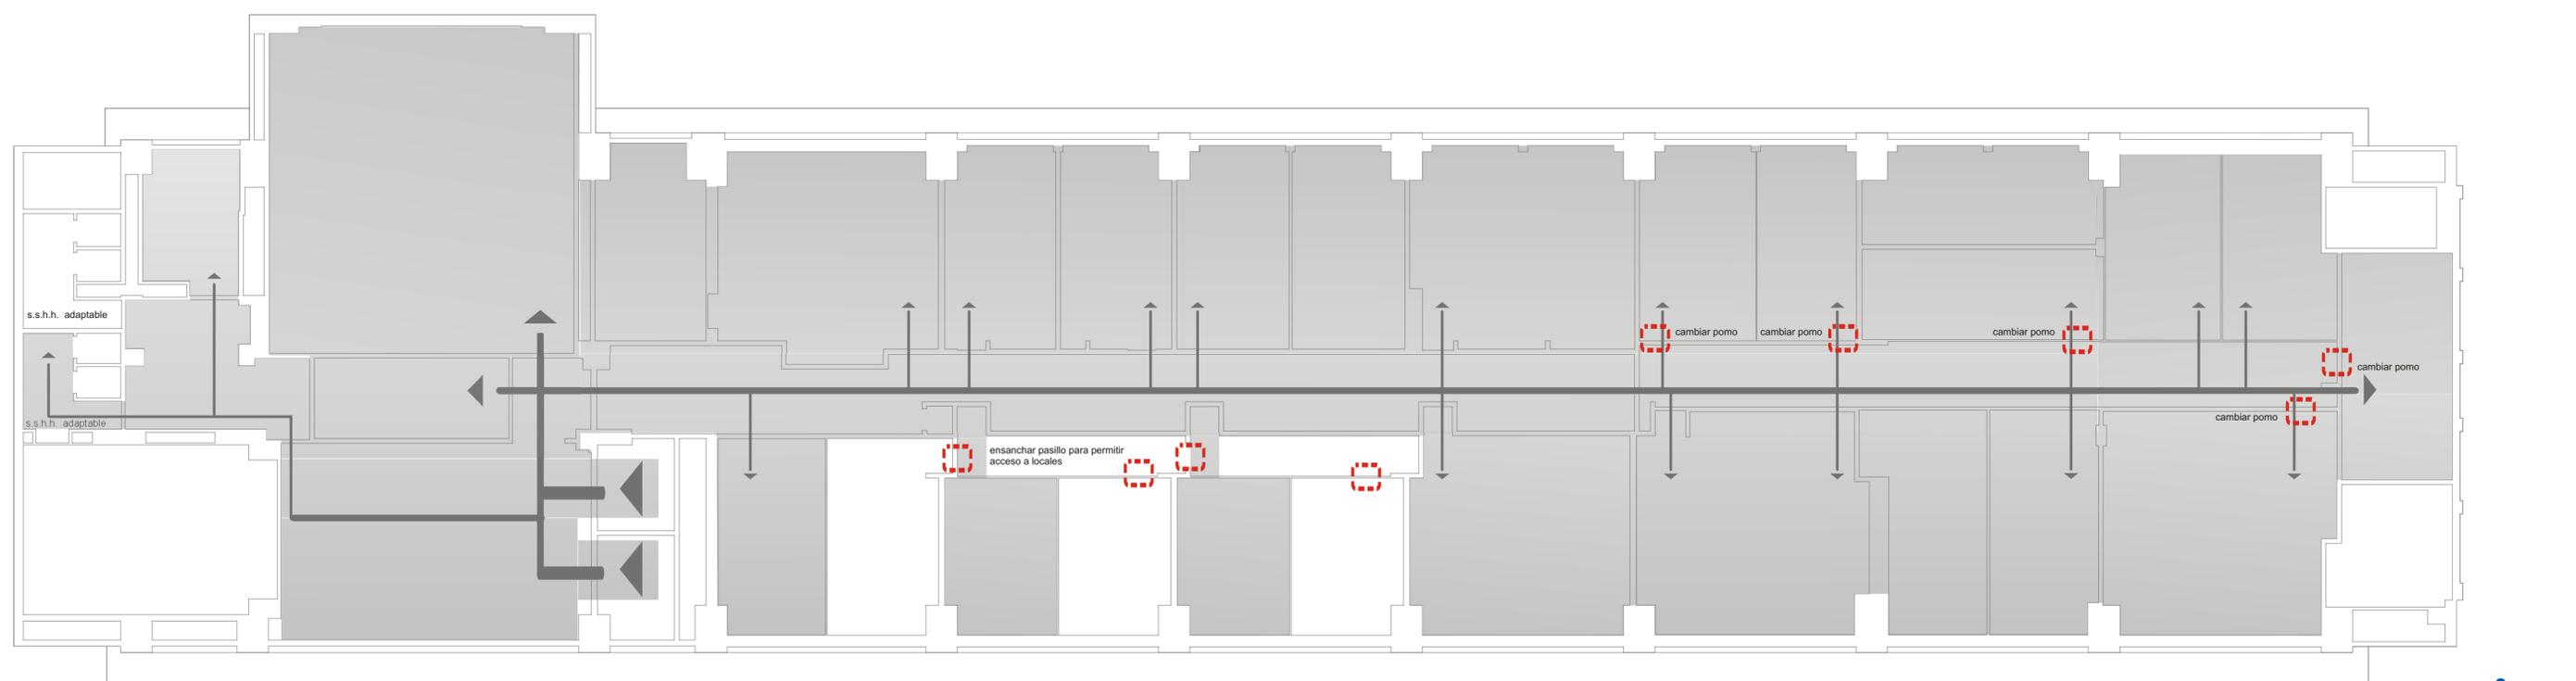

- acc. adecuado 
- acc. básico 
- no accesible 
- obstáculos 
- acciones propuestas 

# 1N7

Cuerpo Central\_ 5o. Piso  
obstáculos



escalera  
desnivel de  
4,65m

pomo

**NO ACCESIBLE**

- acc. adecuado 
- acc. básico 
- no accesible 
- obstáculos 
- acciones propuestas 

# 1N7


Cuerpo Central\_ 5o. Piso

## acciones

desnivel: prolongación del ascensor

cambiar 1 pomo

s.s.h.h. posibles de ser adaptados

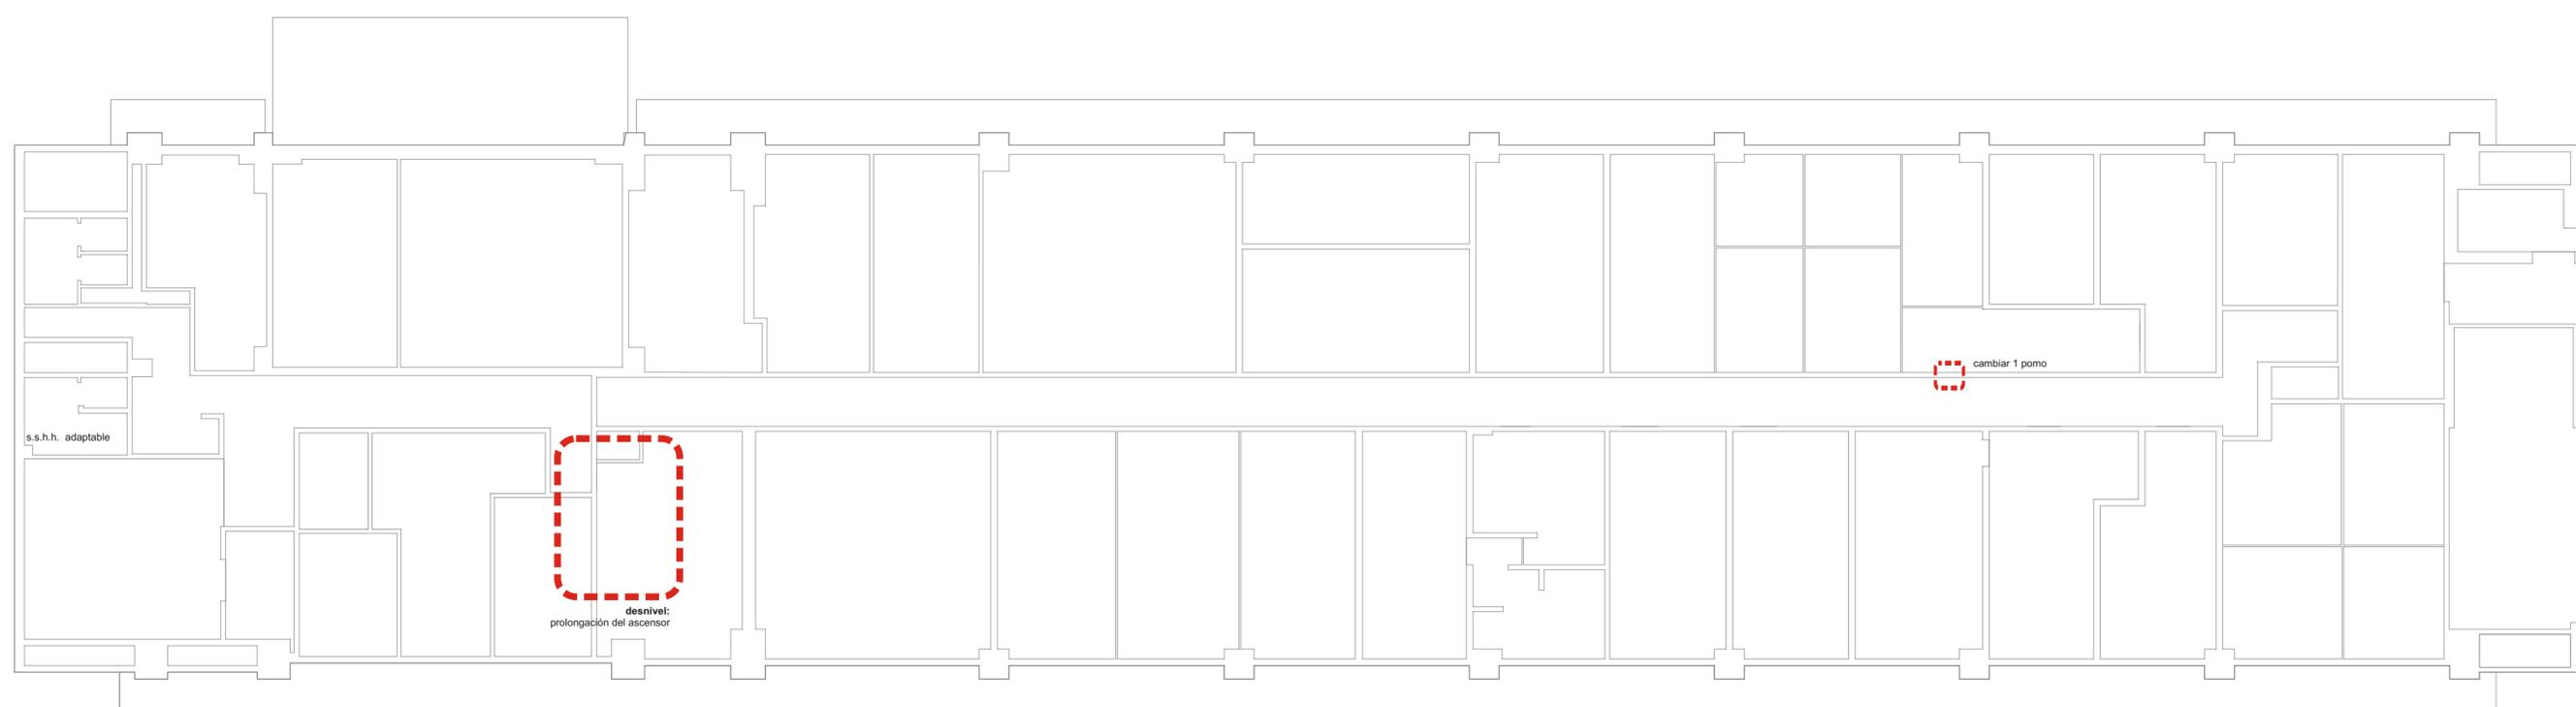

acc. adecuado 

acc. básico 

no accesible 


obstáculos 

acciones propuestas 

# 11SS

Cuerpo Central\_ 1er. Subsuelo

## obstáculos

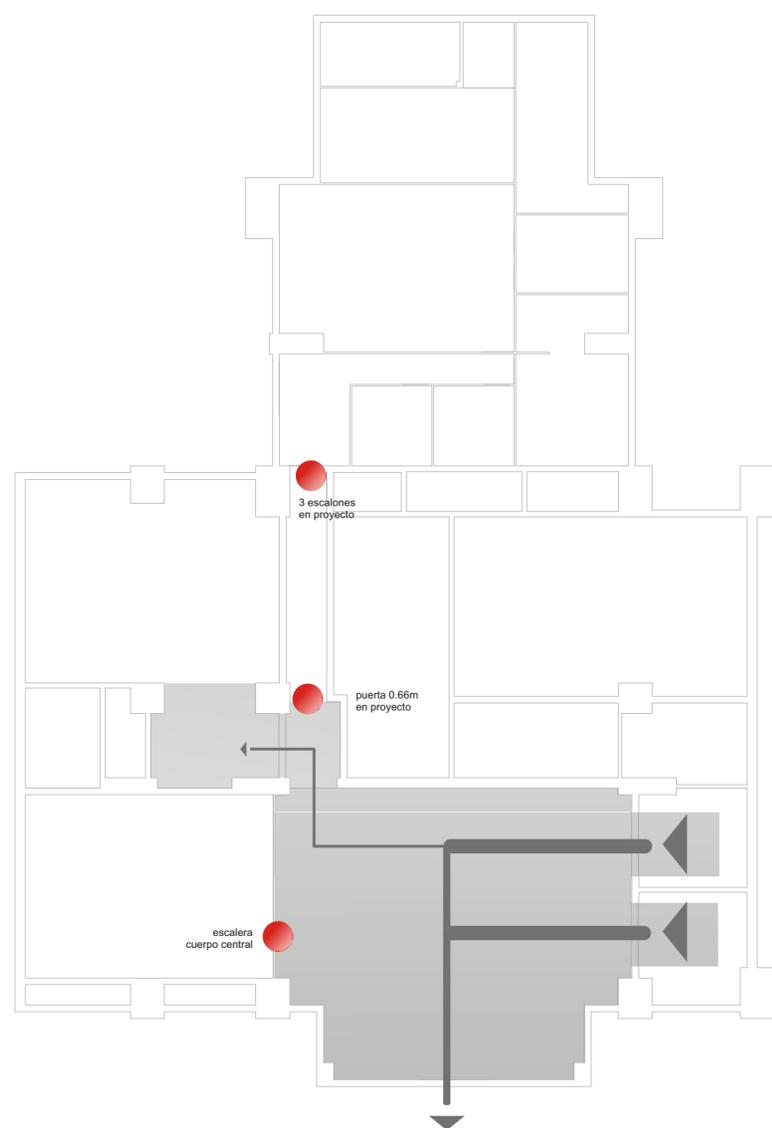

- acc. adecuado 
- acc. básico 
- no accesible 
- obstáculos 
- acciones propuestas 


# 11SS

Cuerpo Central\_ 1er. Subsuelo

## acciones

### escalera:

- agregar pavimento transversal contrastante antes
- agregar pasamanos asequible h. 90cm
- pasaje en proyecto
- rampa en proyecto

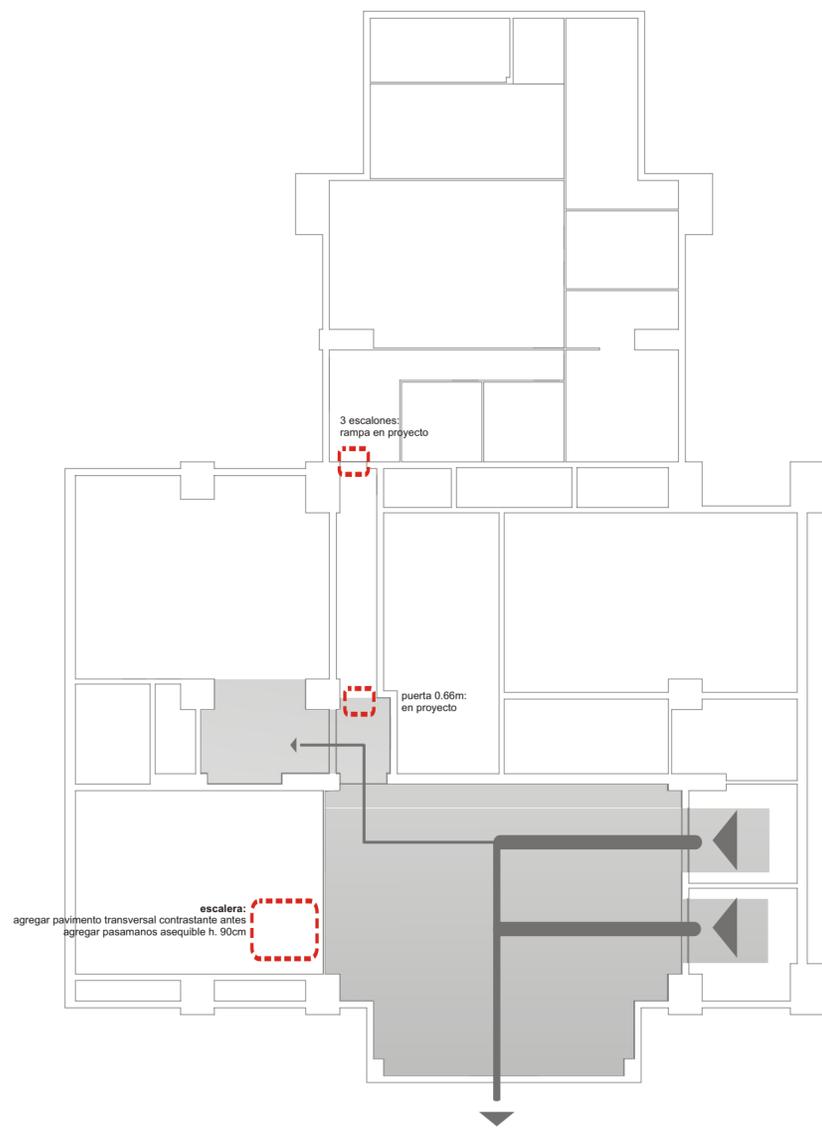

- acc. adecuado 
- acc. básico 
- no accesible 
- obstáculos 
- acciones propuestas 

# 12SS

Cuerpo Central\_ 2o. Subsuelo  
obstáculos

**NO ACCESIBLE**



- acc. adecuado 
- acc. básico 
- no accesible 
- obstáculos 
- acciones propuestas 

# 12SS

Cuerpo Central\_2o. Subsuelo

## acciones


prolongación del ascensor

**escalera:**

pavimento transversal contrastante antes

pasamanos asequible h. 90cm

s.s.h.h. adaptable

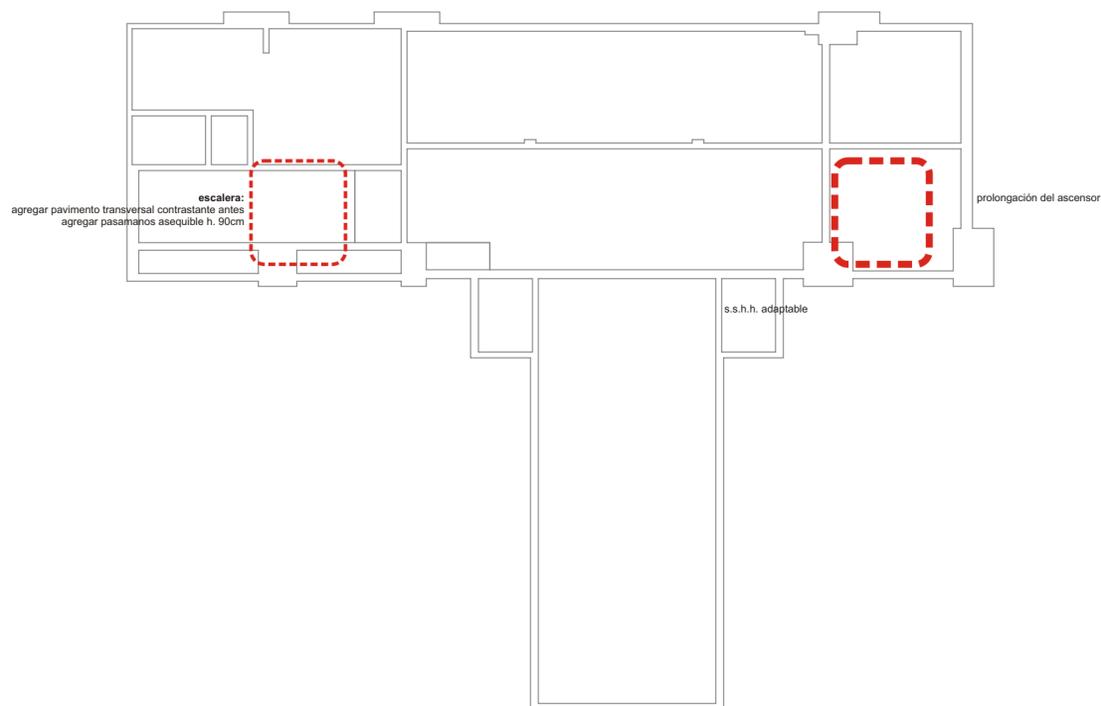

acc. adecuado 

acc. básico 

no accesible 

obstáculos 

acciones propuestas 