


EXT

Espacios exteriores

obstáculos

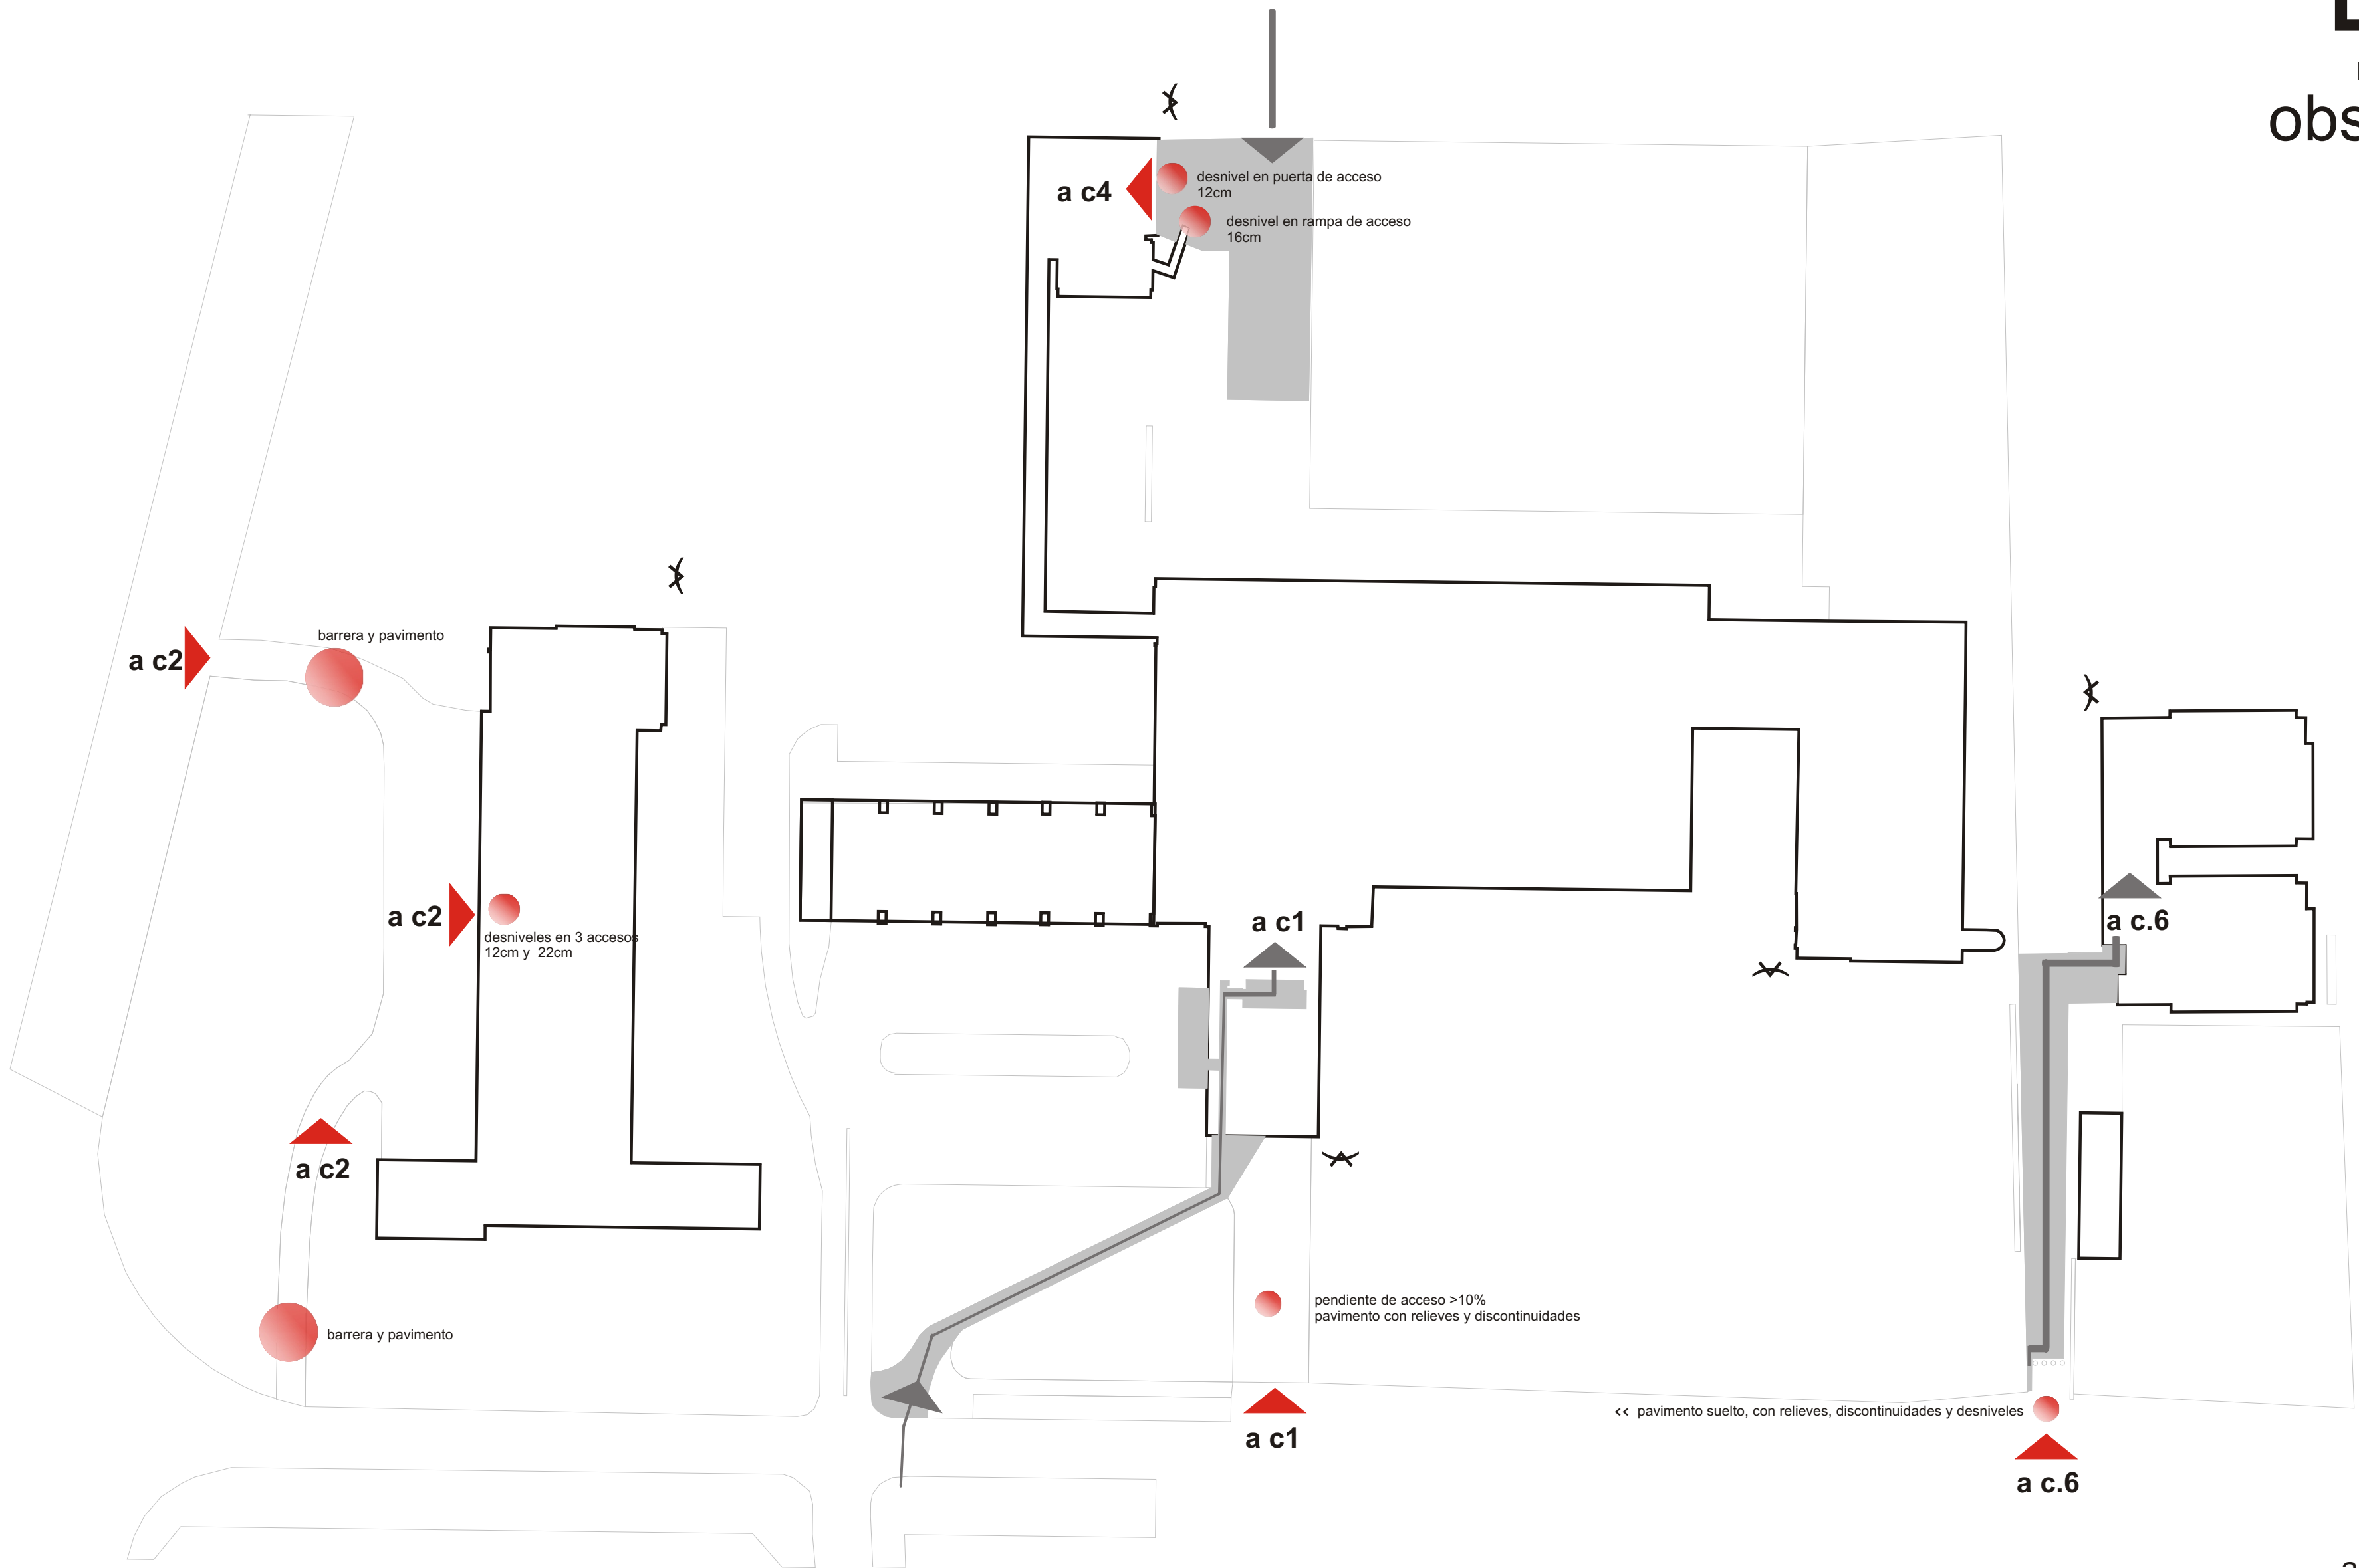


acc. adecuado 
acc. básico 
no accesible 
obstáculos 
acciones propuestas 

EXT

Espacios exteriores

acciones

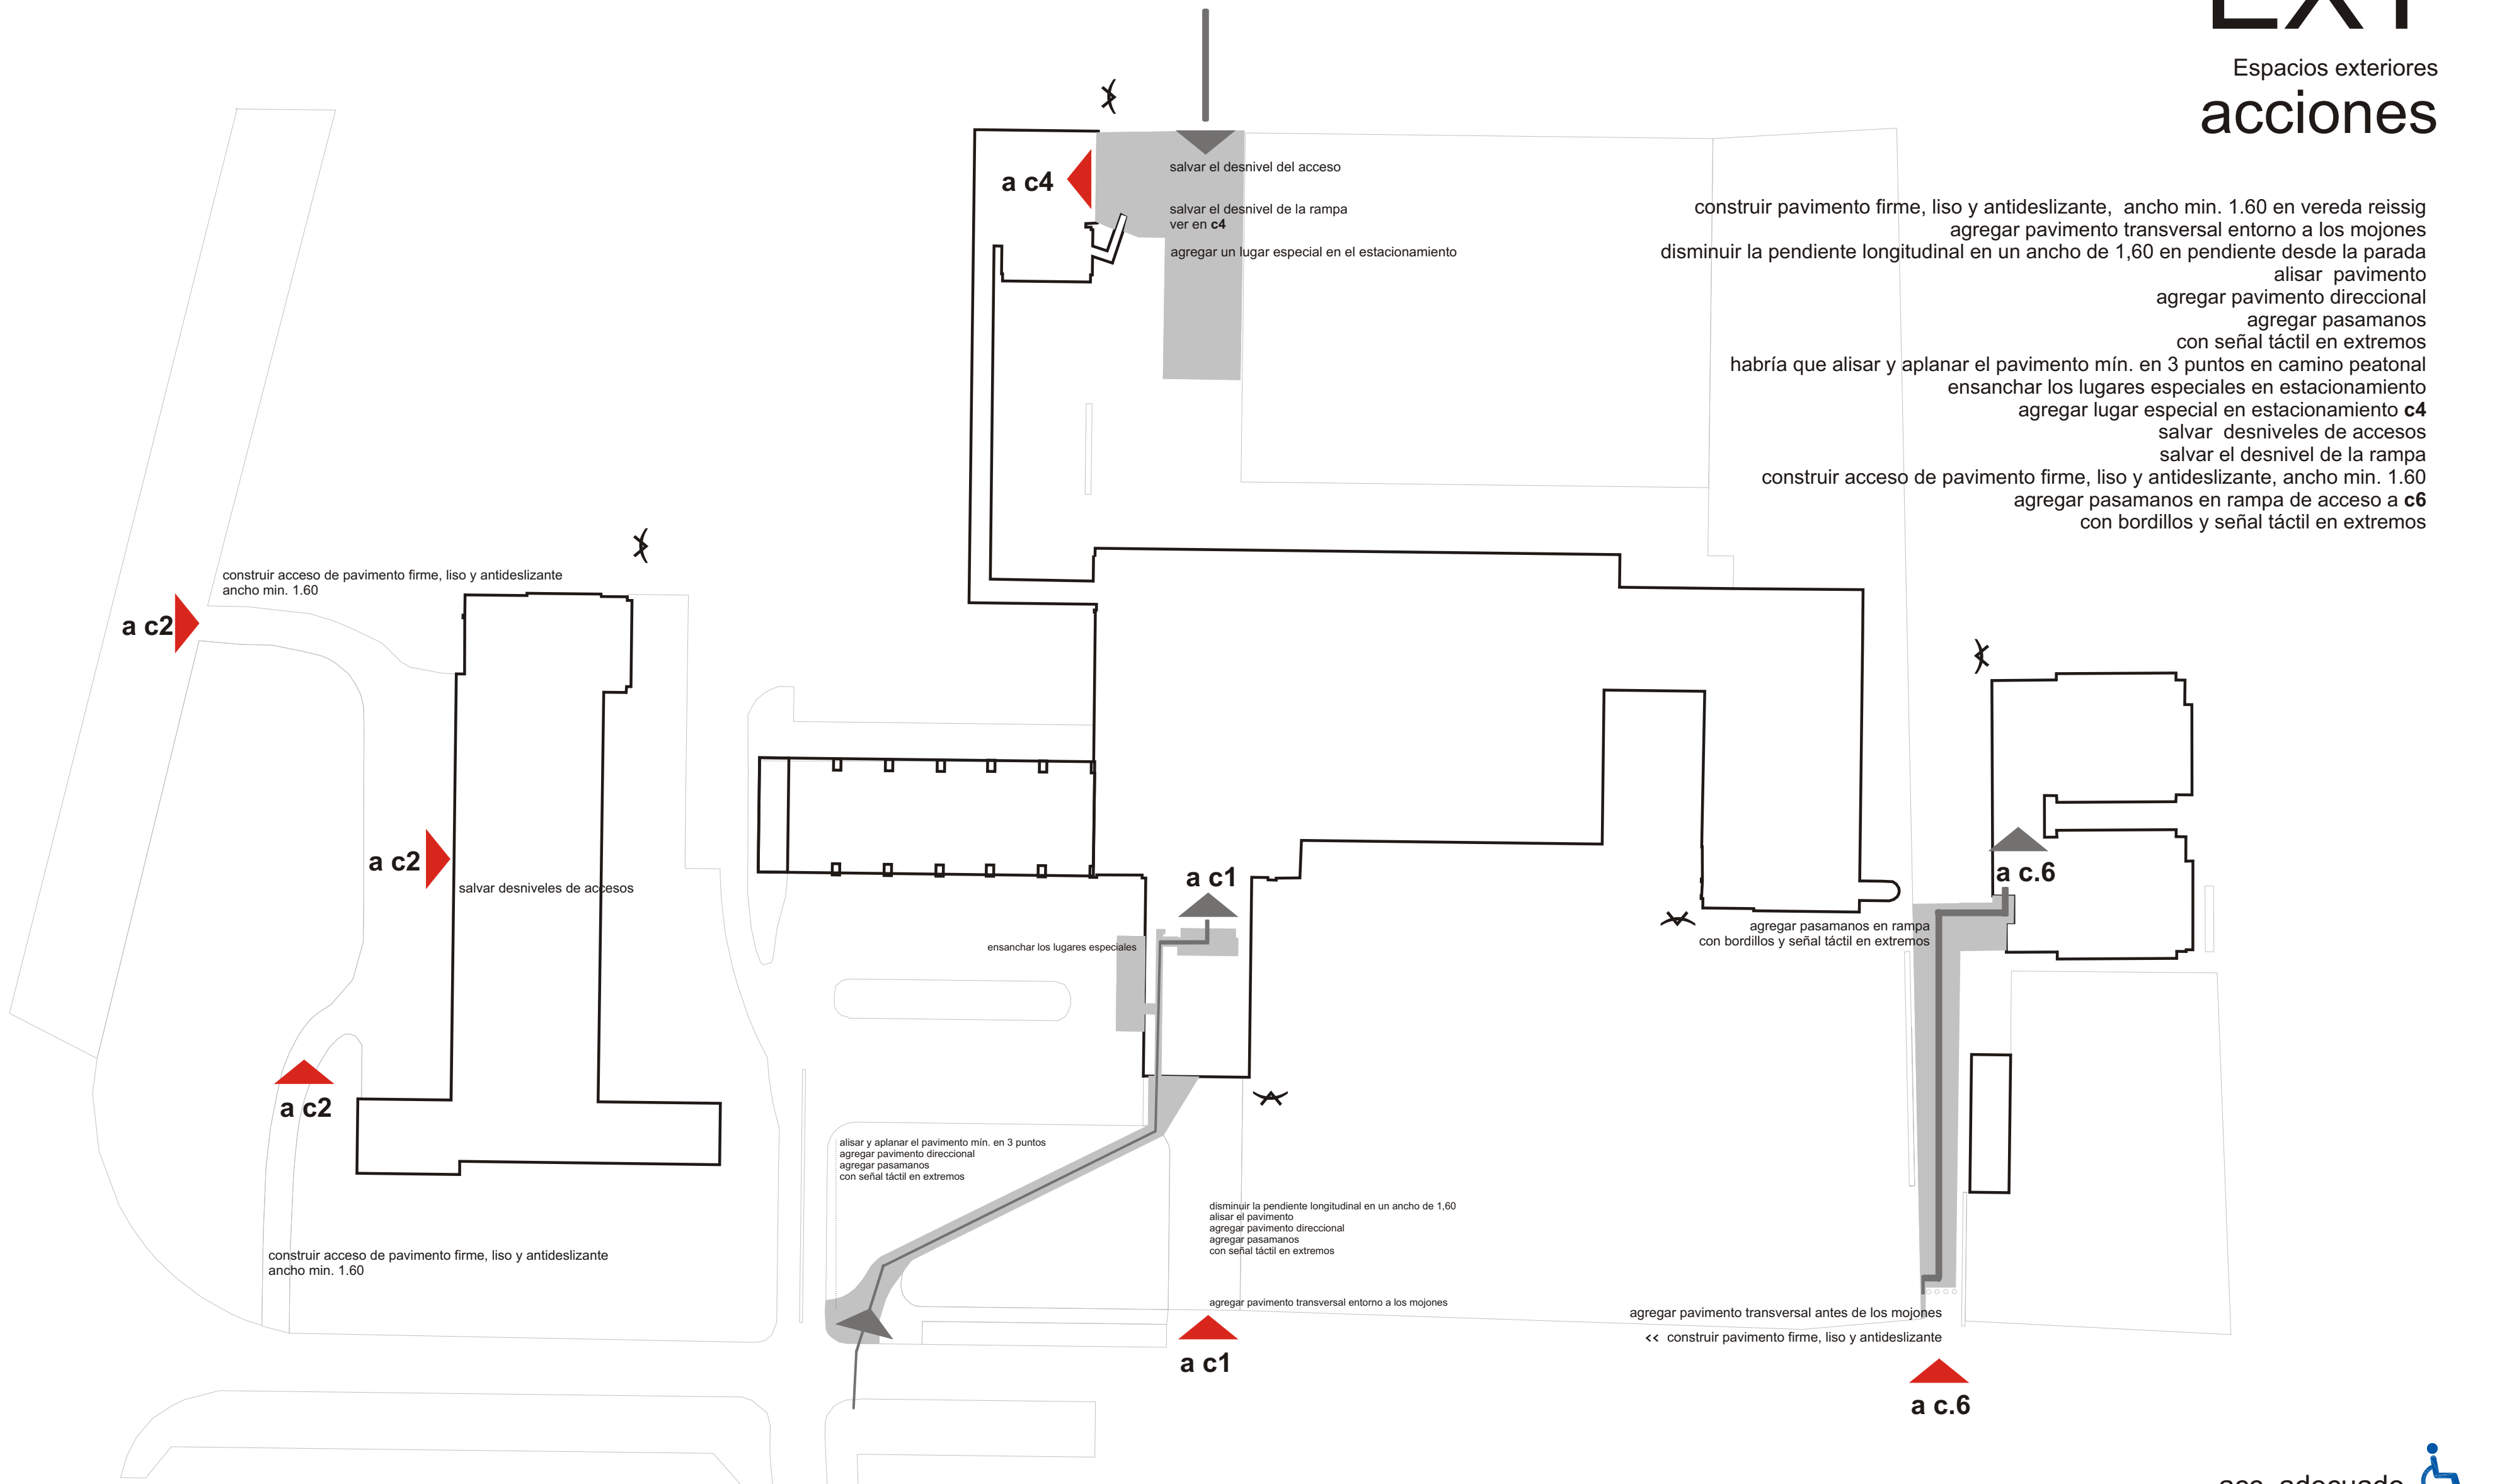

acc. adecuado

acc. básico

no accesible


obstáculos


acciones propuestas

31P

Cuerpo Norte_ Planta Baja

obstáculos

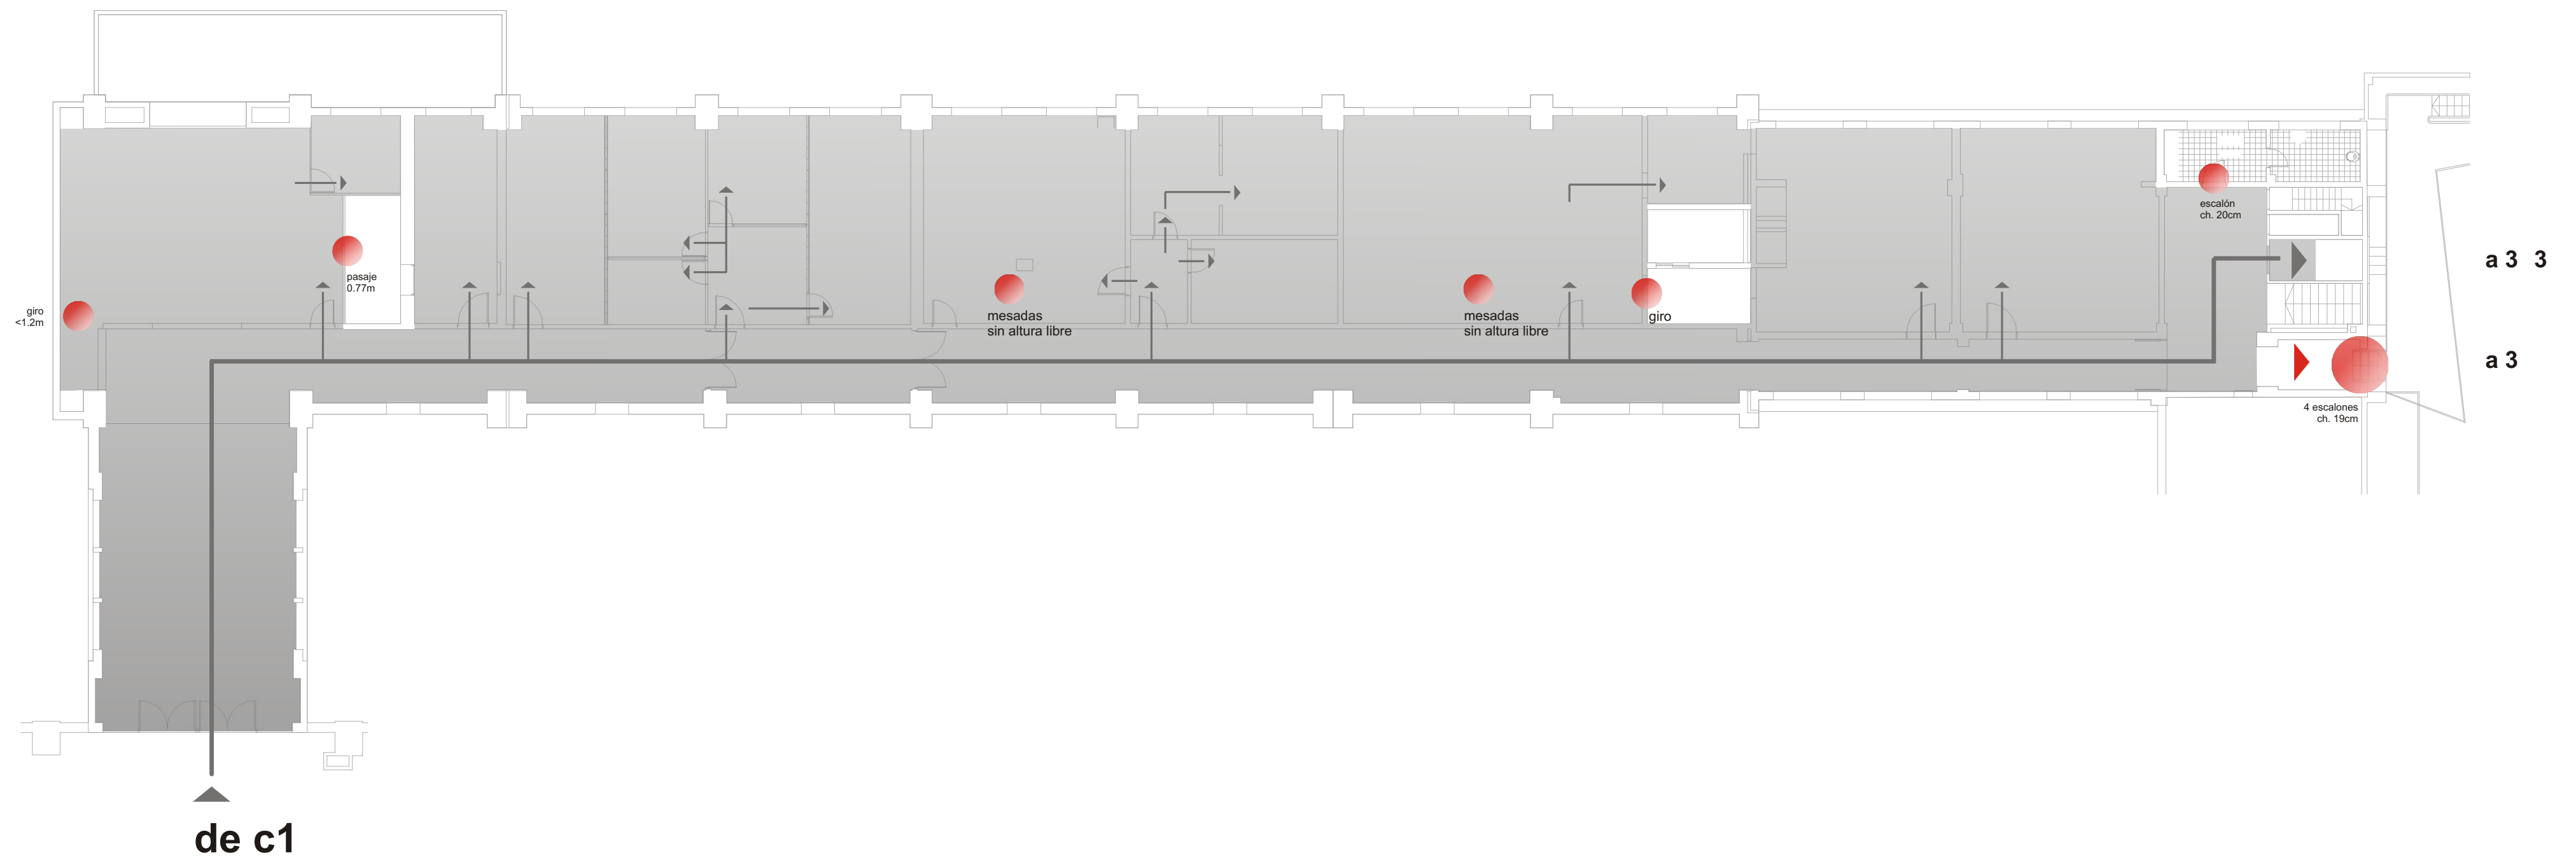


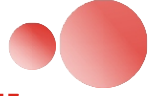- acc. adecuado 
- acc. básico 
- no accesible 
- obstáculos 
- acciones propuestas 

31P

Cuerpo Norte_ Planta Baja

acciones

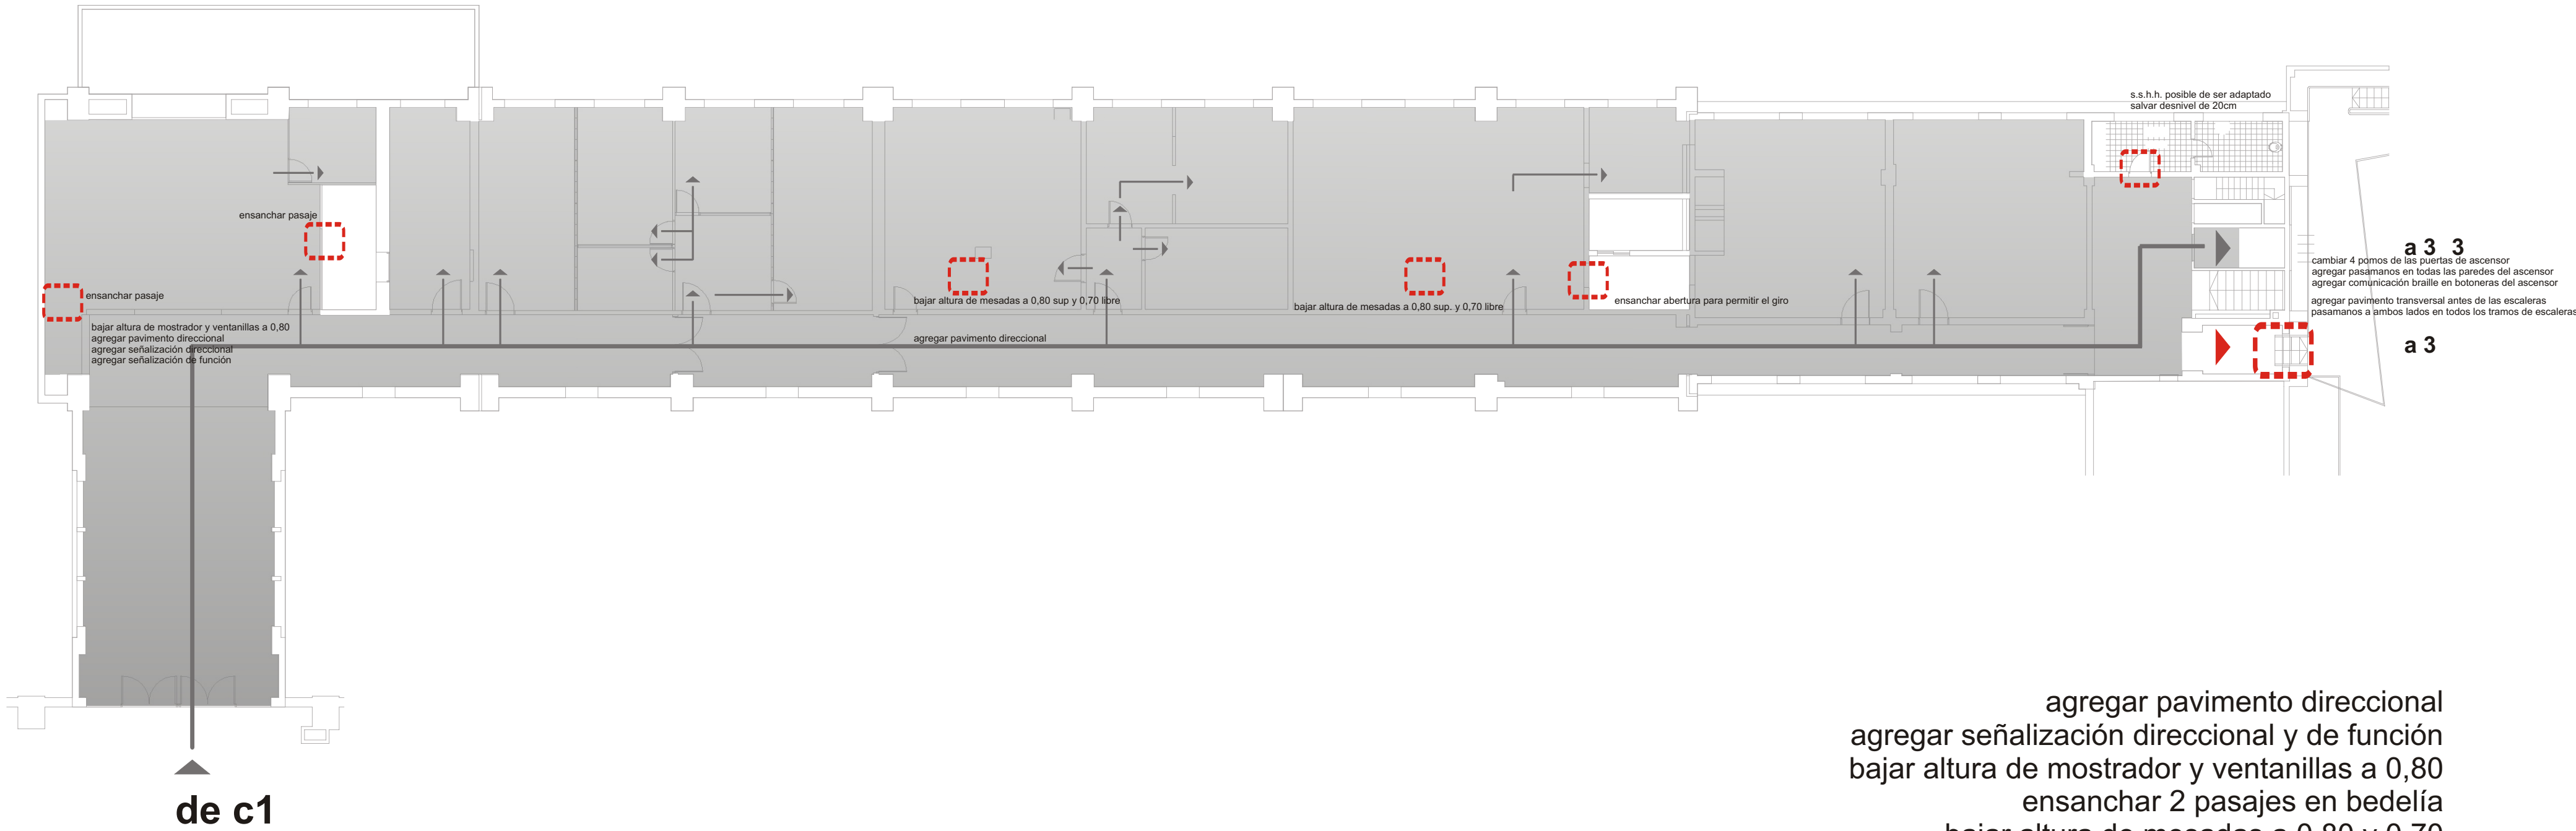


- agregar pavimento direccional
- agregar señalización direccional y de función
- bajar altura de mostrador y ventanillas a 0,80
- ensanchar 2 pasajes en bedelía
- bajar altura de mesadas a 0,80 y 0,70
- ensanchar abertura para permitir el giro
- salvar desnivel hacia s.s.h.h
- s.s.h.h. posible de ser adaptado
- agregar pavimento transversal en extremos de escaleras
- agregar pasamanos a ambos lados en todos los tramos de escaleras
- cambiar 4 pomos en las puertas de ascensor
- colocar pasamanos en todas las paredes del ascensor
- agregar comunicación braille en botoneras del ascensor

- acc. adecuado 
- acc. básico 
- no accesible 
- obstáculos 
- acciones propuestas 

3SS

Cuerpo Norte_3er. Subsuelo

obstáculos

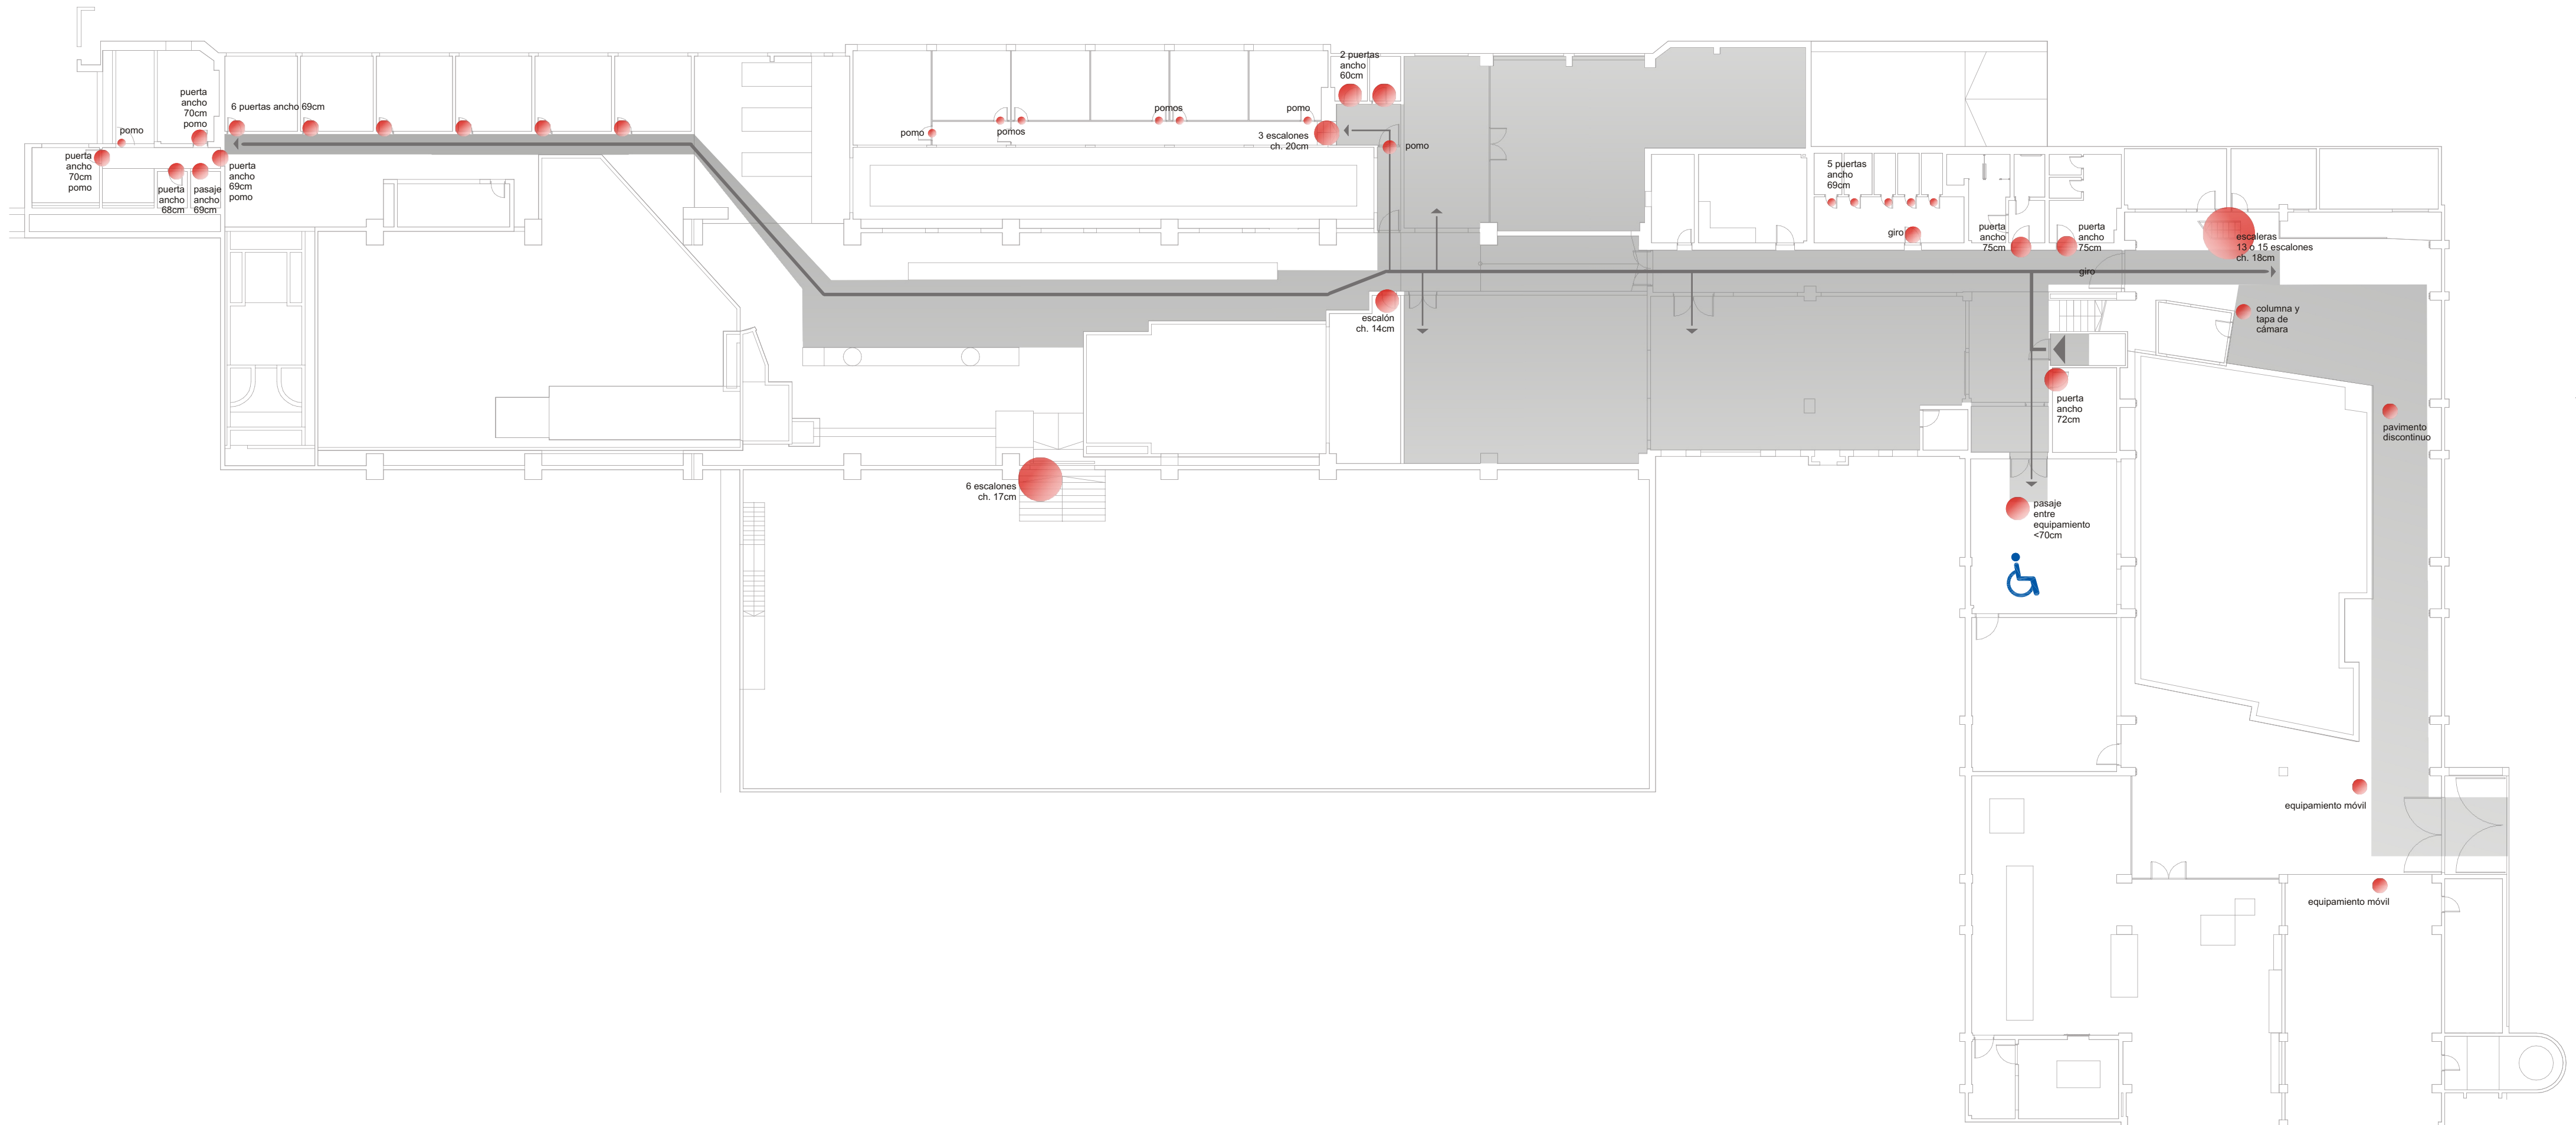


- acc. adecuado 
- acc. básico 
- no accesible 
- obstáculos 
- acciones propuestas 

3SS

Cuerpo Norte_3er. Subsuelo

acciones

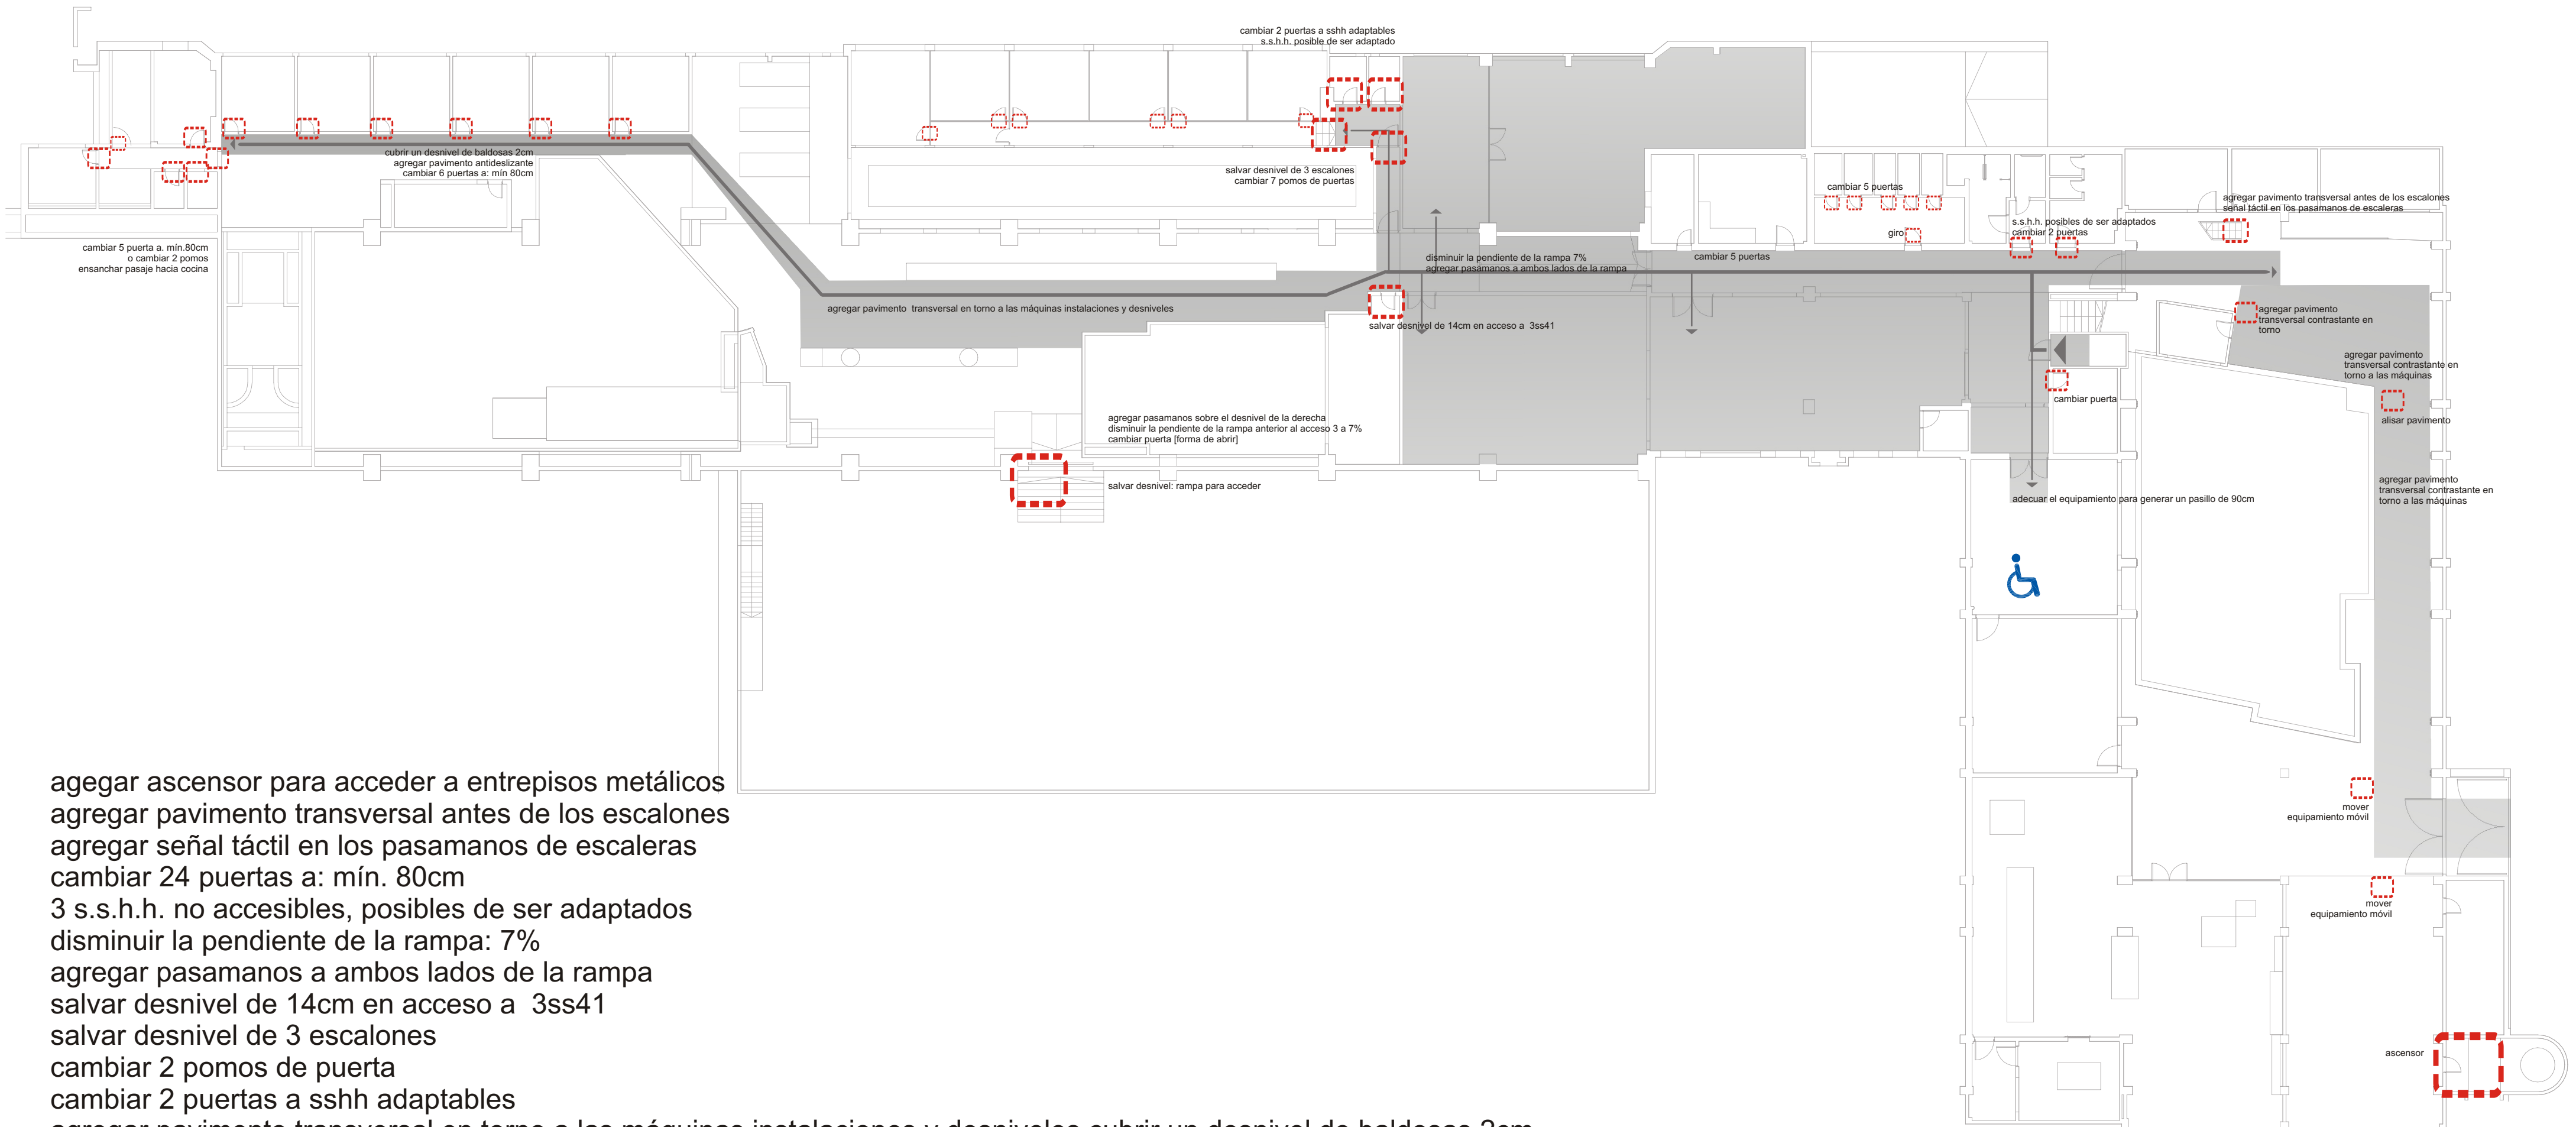

- agegar ascensor para acceder a entresijos metálicos
- agregar pavimento transversal antes de los escalones
- agregar señal táctil en los pasamanos de escaleras
- cambiar 24 puertas a: mín. 80cm
- 3 s.s.h.h. no accesibles, posibles de ser adaptados
- disminuir la pendiente de la rampa: 7%
- agregar pasamanos a ambos lados de la rampa
- salvar desnivel de 14cm en acceso a 3ss41
- salvar desnivel de 3 escalones
- cambiar 2 pomos de puerta
- cambiar 2 puertas a sshh adaptables
- agregar pavimento transversal en torno a las máquinas instalaciones y desniveles
- cubrir un desnivel de baldosas 2cm
- agregar pavimento antideslizante
- ensanchar pasaje hacia cocina
- agregar rampa para acceder a túnel de viento
- disminuir la pendiente de la rampa anterior al acceso al túnel, 3 a 7%
- agregar pasamanos sobre el desnivel de la derecha
- cambiar puerta de acceso a túnel de viento [forma de abrir]
- adecuar el equipamiento de manera de generar un pasillo de 90cm.

acc. adecuado

acc. básico

no accesible

obstáculos

acciones propuestas

3E1

Cuerpo Norte_ 1er. Entrepiso

obstáculos




acc. adecuado 

acc. básico 

no accesible 

obstáculos 

acciones propuestas 

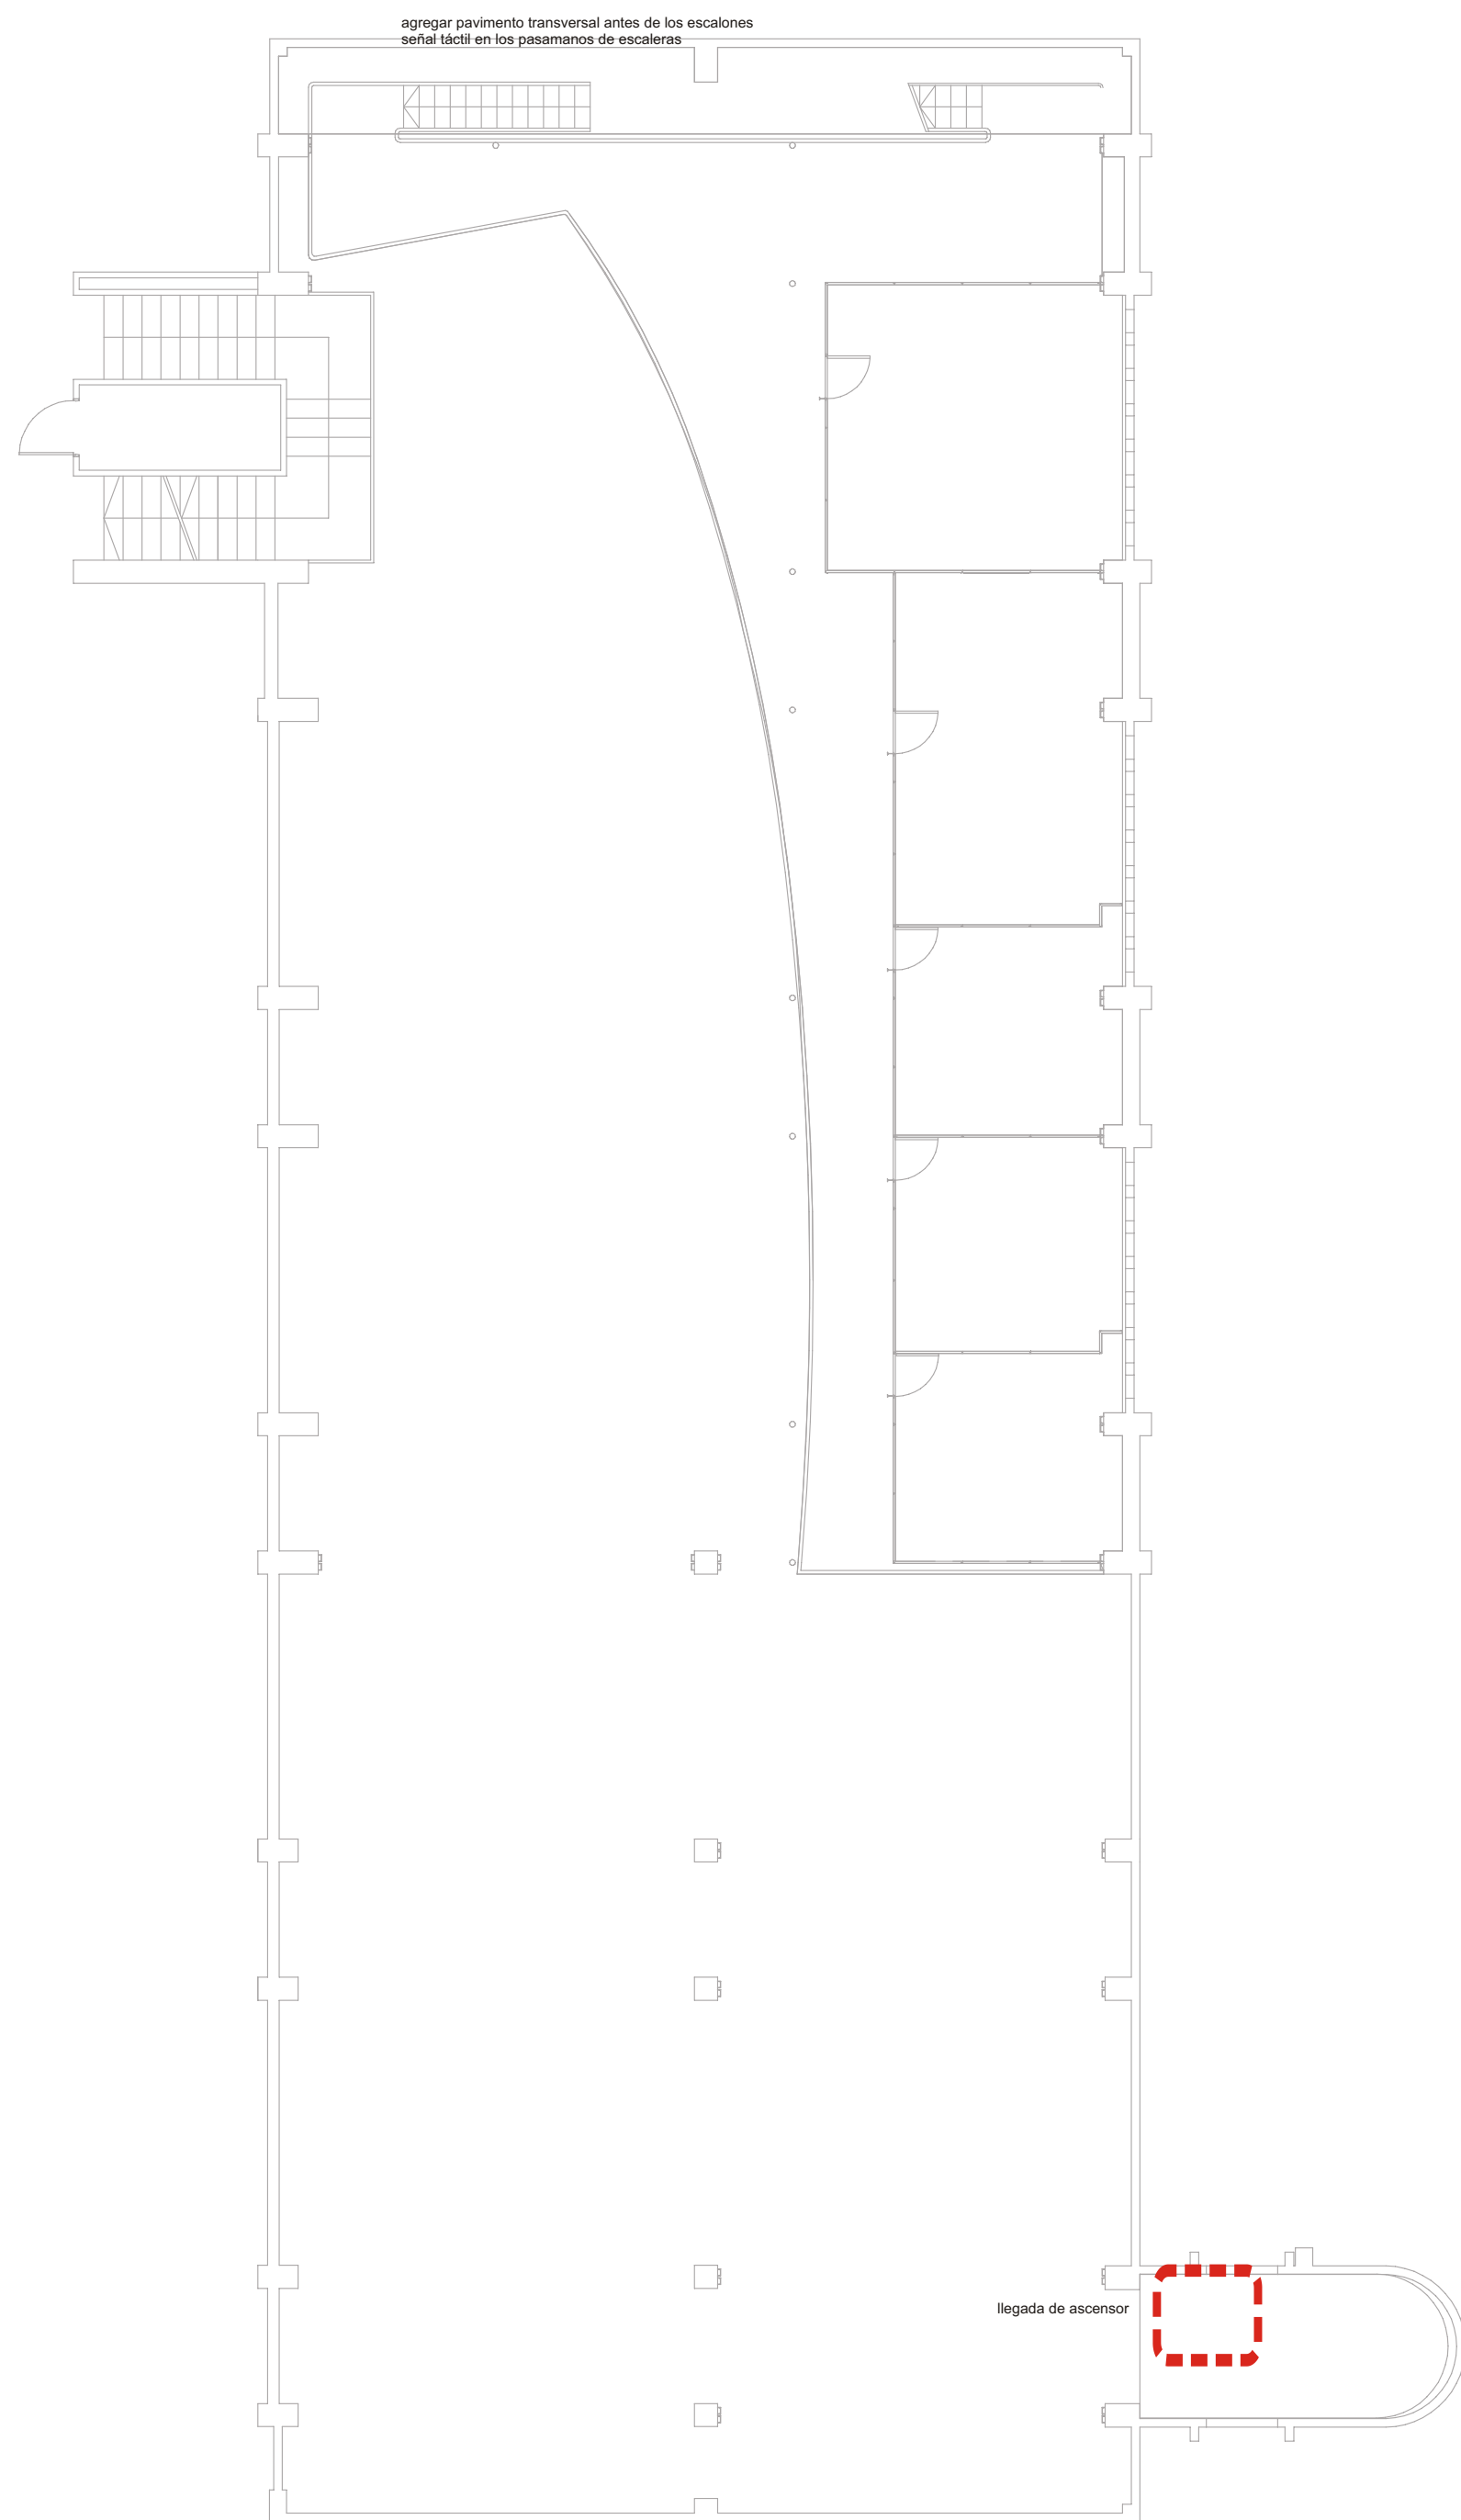

3E1

Cuerpo Norte_ 1er. Entrepiso


acciones

llegada de ascensor desde 3E3 3SS
agregar pavimento transversal antes de los escalones
señal táctil en los pasamanos de escaleras
cambiar 5 puertas

- acc. adecuado 
- acc. básico 
- no accesible 
- obstáculos 
- acciones propuestas 

3E2

Cuerpo Norte_ 2o. Entrepiso
obstáculos

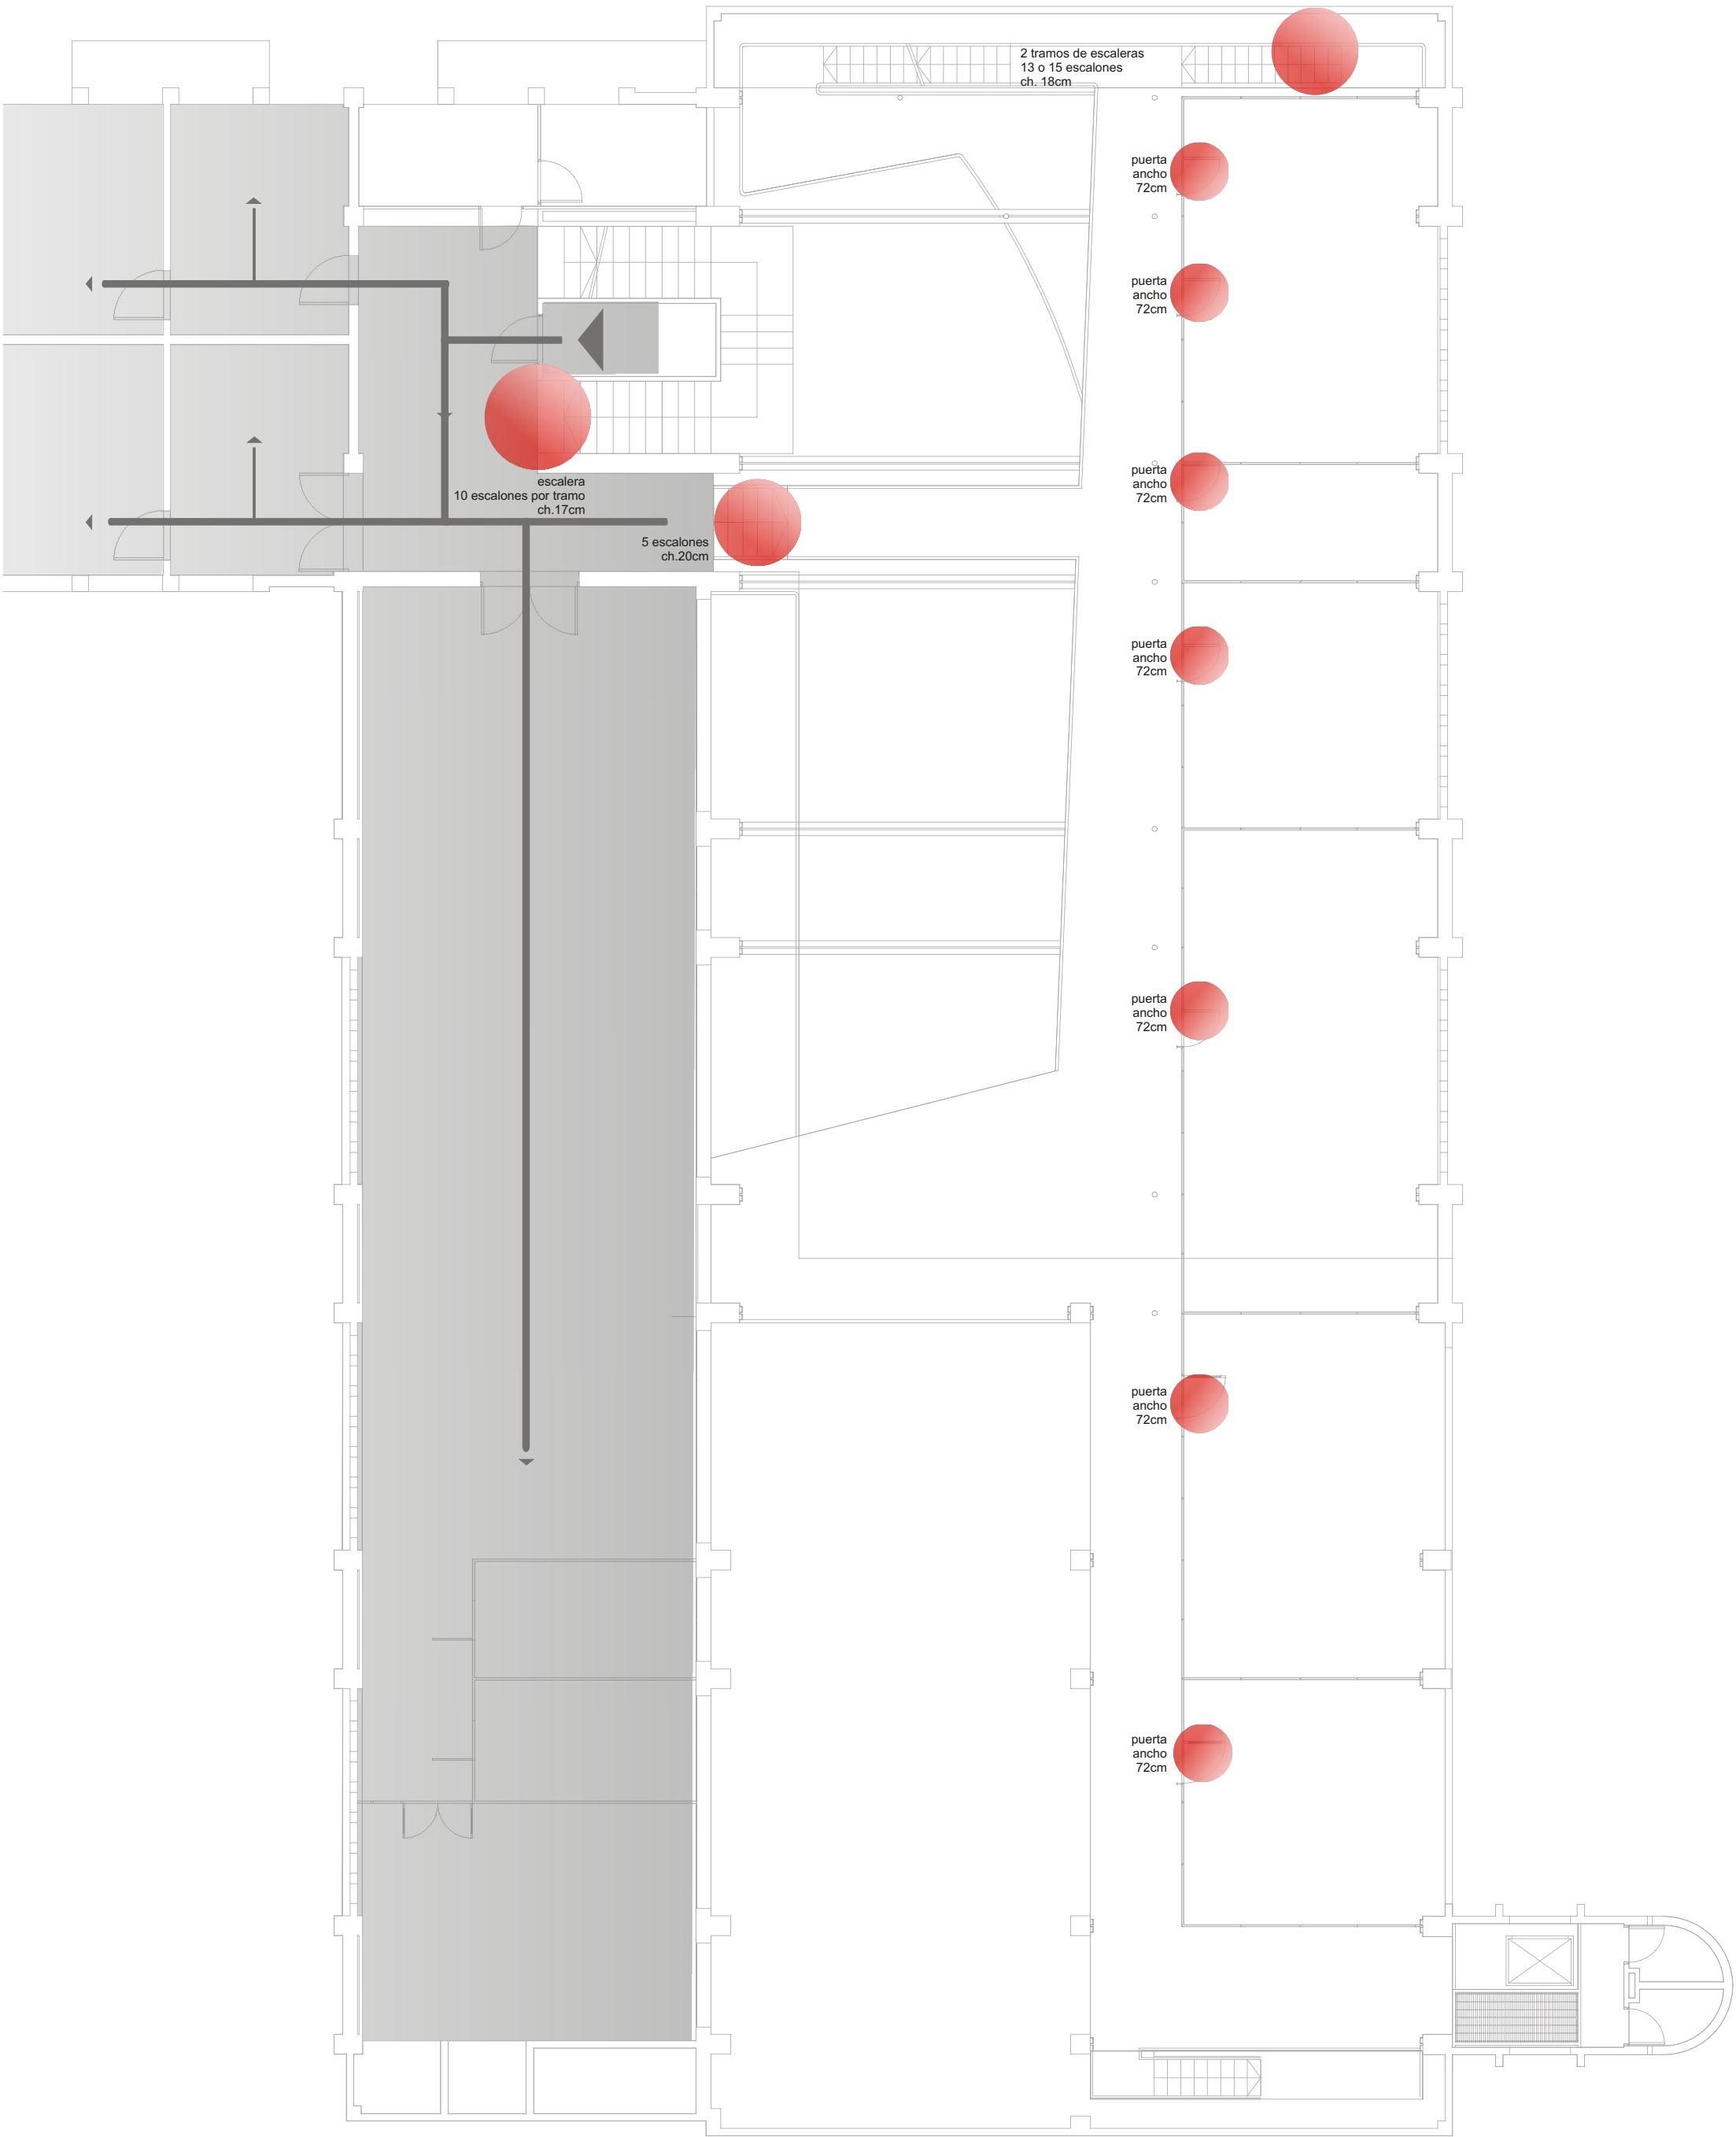

acc. adecuado 

acc. básico 

no accesible 

obstáculos 

acciones propuestas 


3E2

Cuerpo Norte_ 2o. Entrepiso

acciones

llegada de ascensor

- agregar pavimento transversal antes de los escalones
- señal táctil en los pasamanos de escaleras
- cambiar 5 puertas

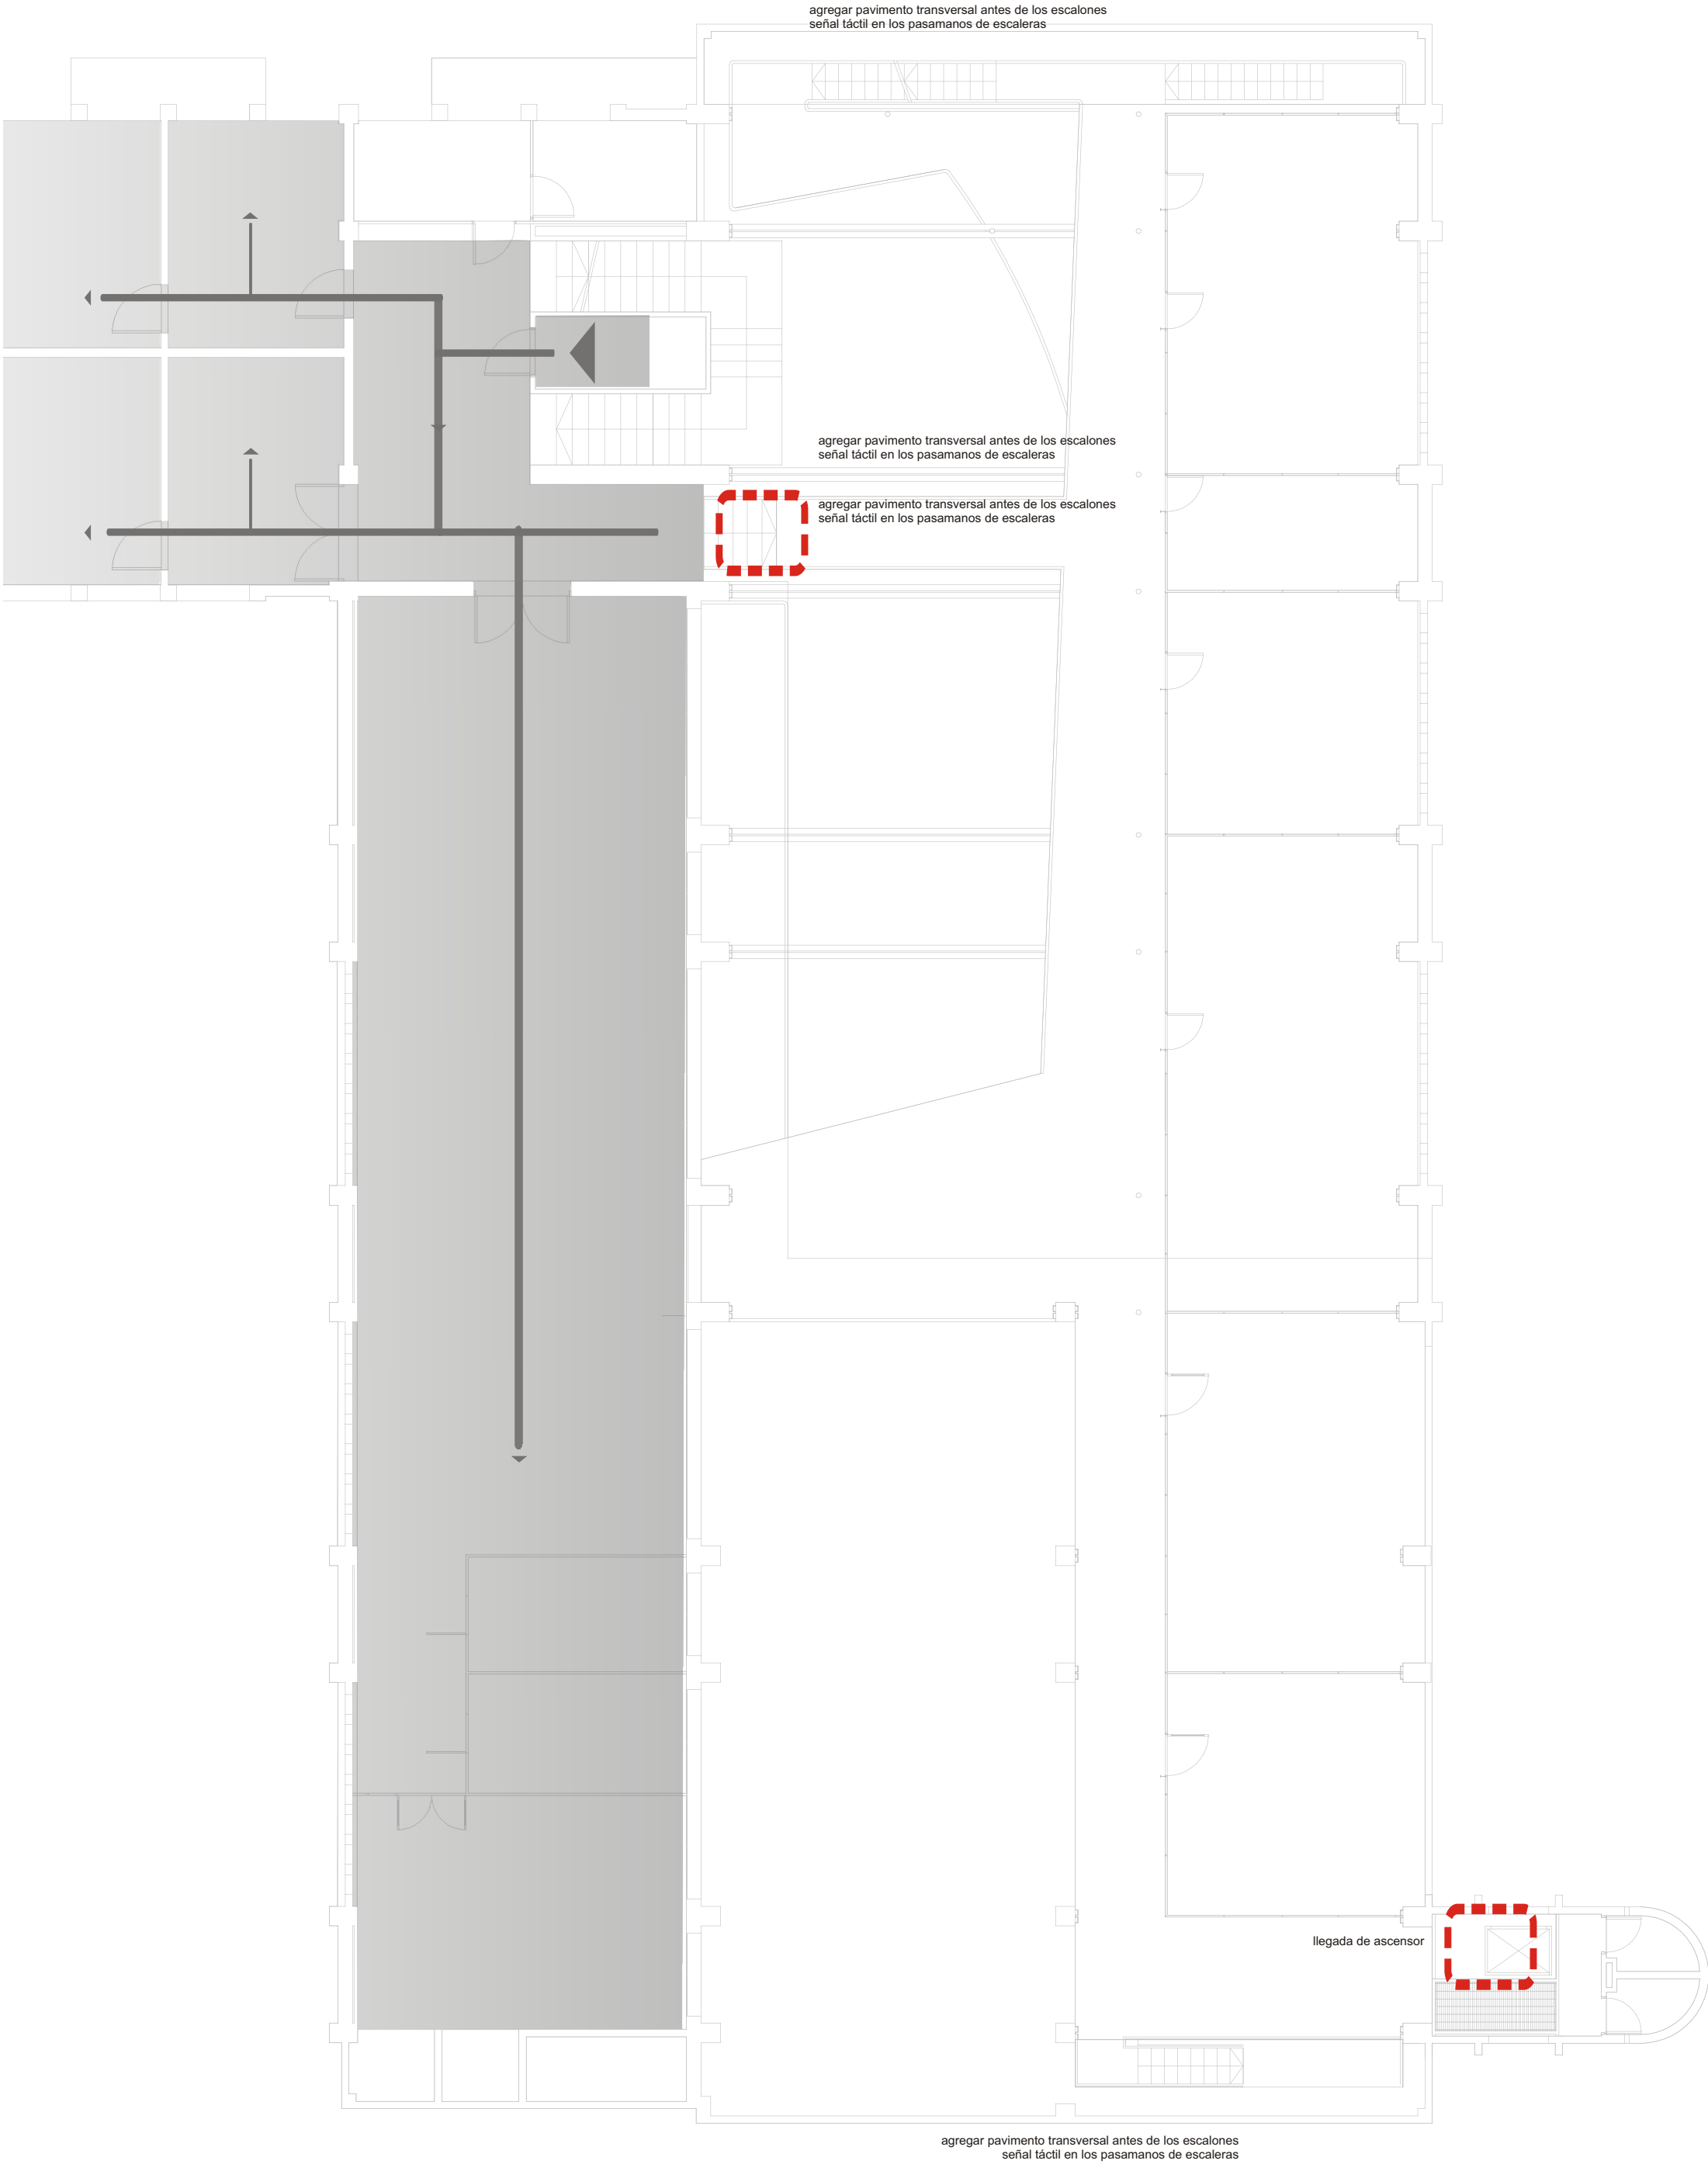

acc. adecuado



acc. básico



no accesible



obstáculos




acciones propuestas



3E3

Cuerpo Norte_3er. Entrepiso
obstáculos

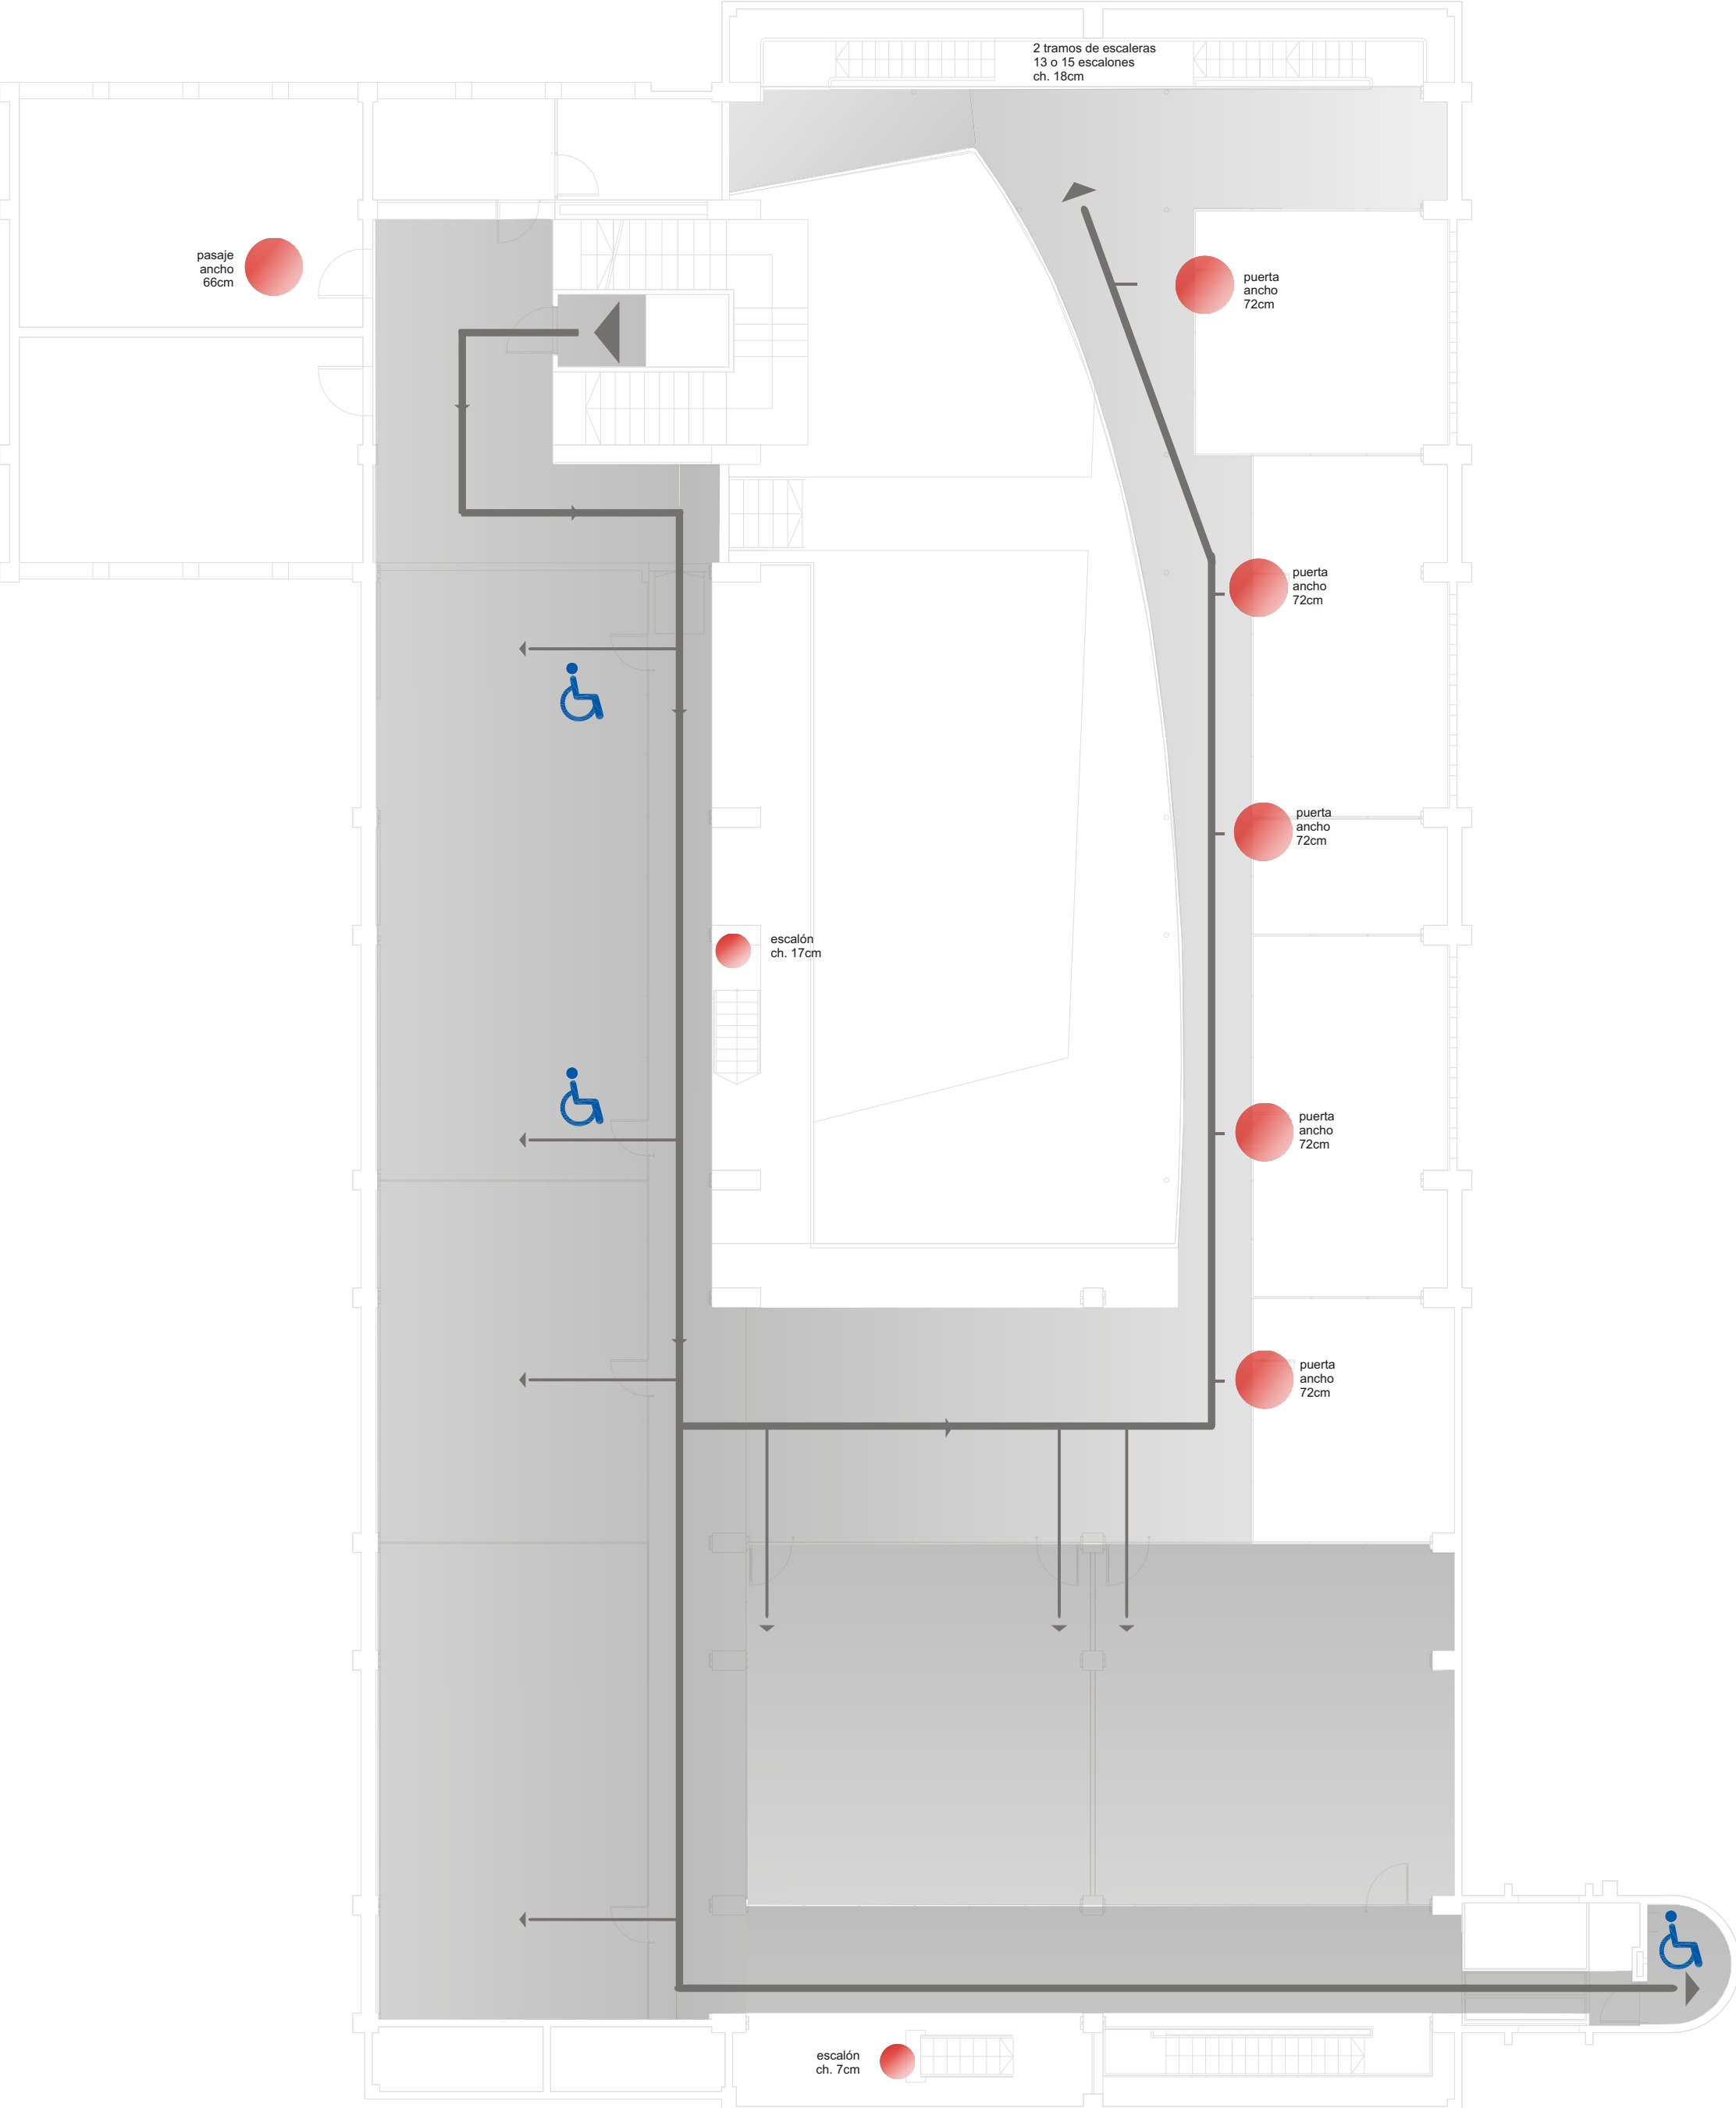

acc. adecuado



acc. básico



no accesible



obstáculos



acciones propuestas




3E3

Cuerpo Norte_3er. Entrepiso

acciones

- llegada de ascensor
- agregar pavimento direccional
- agregar pavimento transversal en rampa y entorno a 2 desniveles
- agregar señal táctil en la rampa
- adecuar equipamiento en biblioteca a. mín 80cm
- cambiar 6 puertas

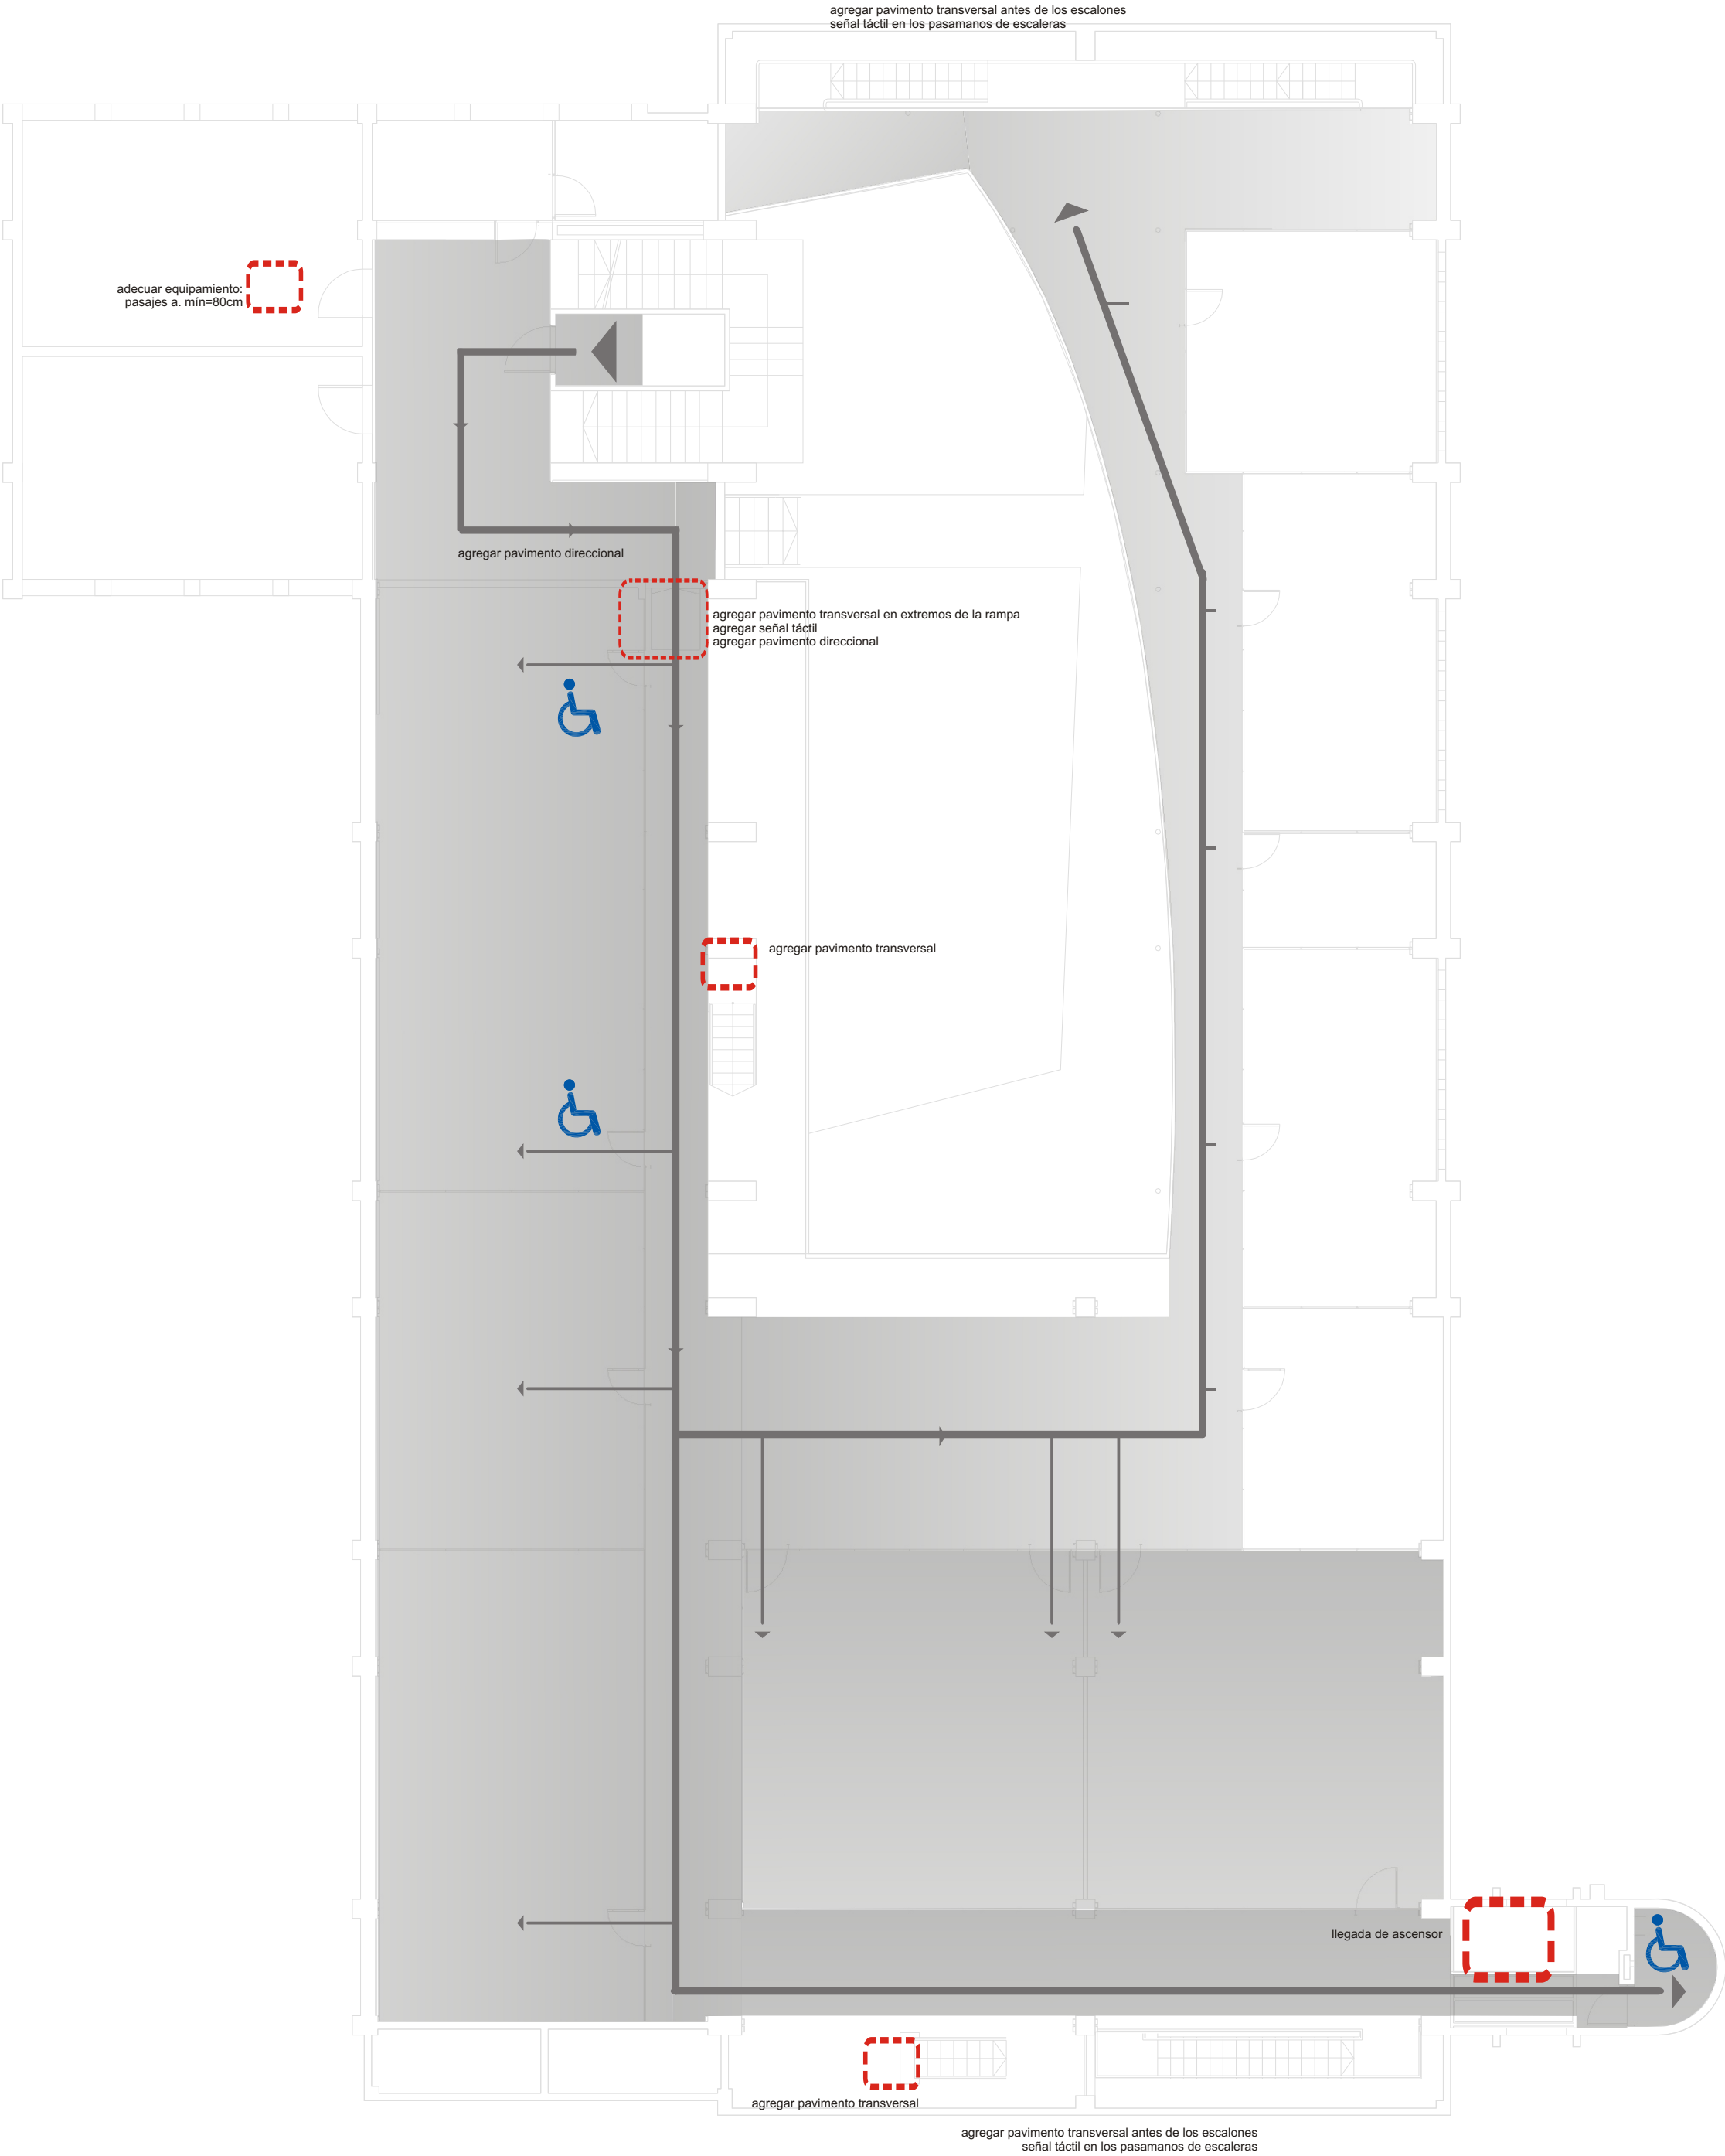

acc. adecuado

acc. básico


no accesible

obstáculos

acciones propuestas

3E4

Cuerpo Norte_ 4o. Entrepiso
obstáculos

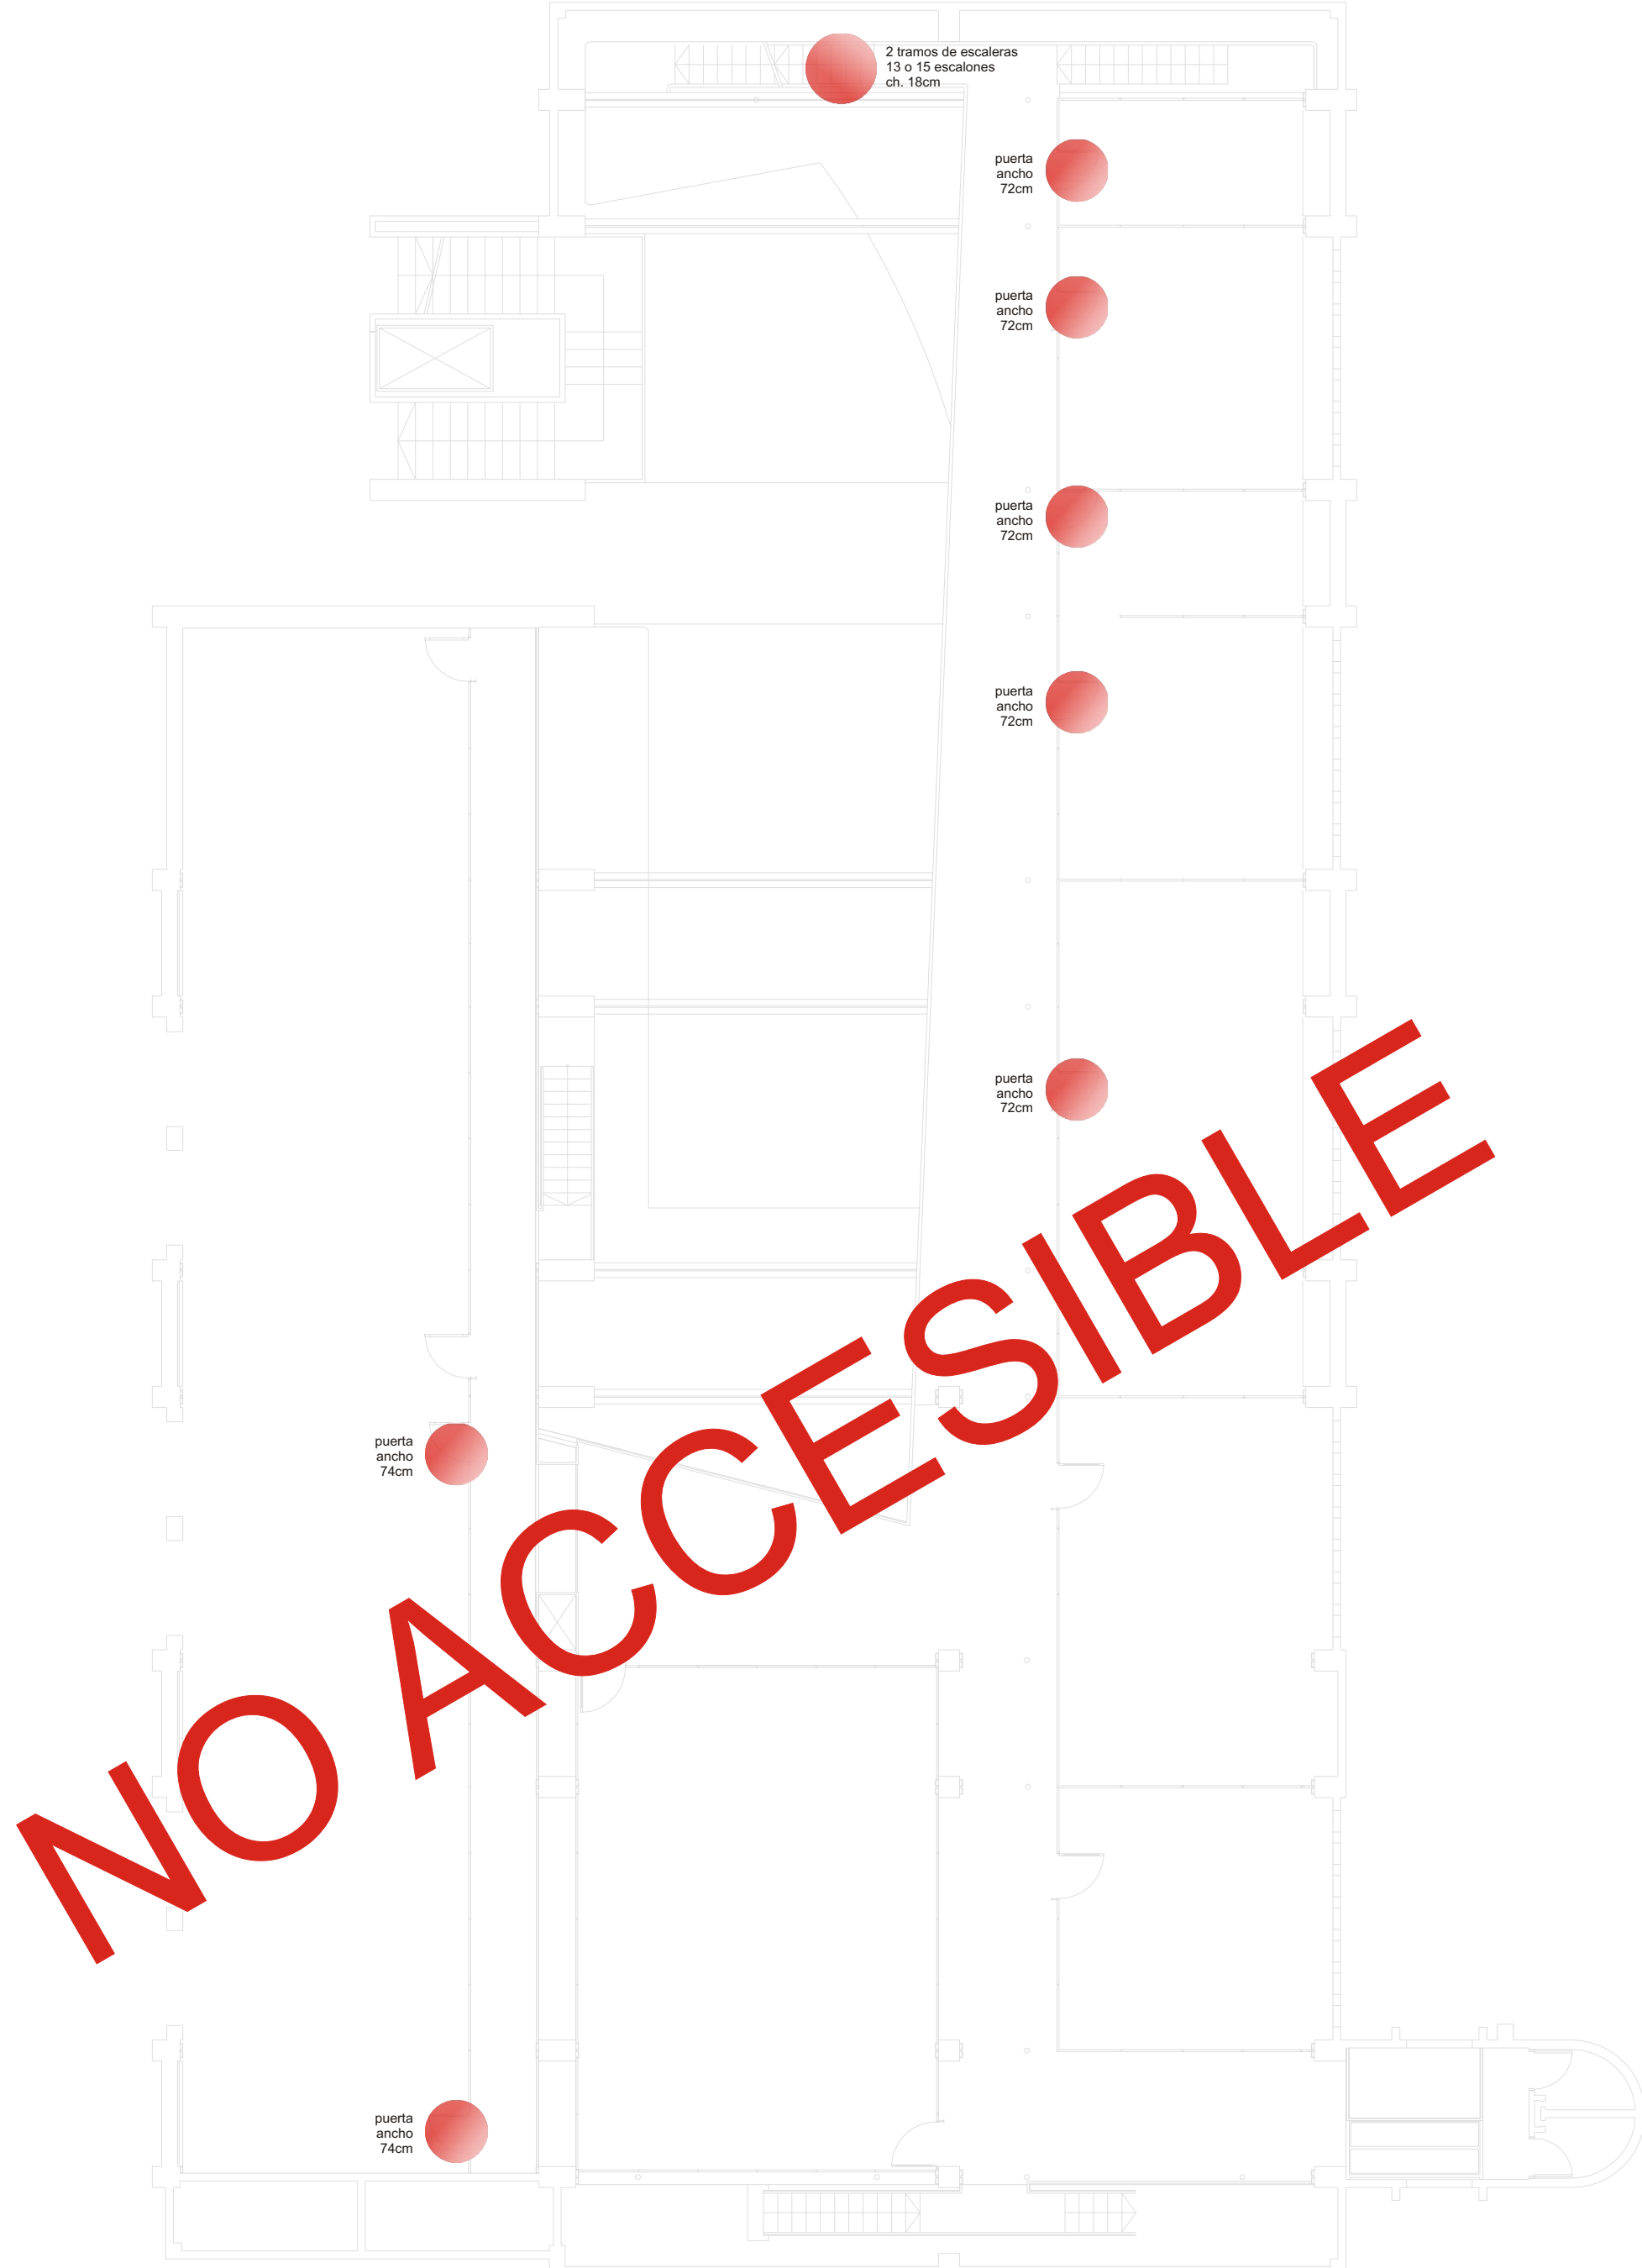

acc. adecuado 

acc. básico 

no accesible 

obstáculos 


acciones propuestas 

3E4

Cuerpo Norte_ 4o. Entrepiso

acciones

- llegada de ascensor desde 3E3 3SS
- agregar pavimento transversal antes de los escalones
- señal táctil en los pasamanos de escaleras
- cambiar 7 puertas

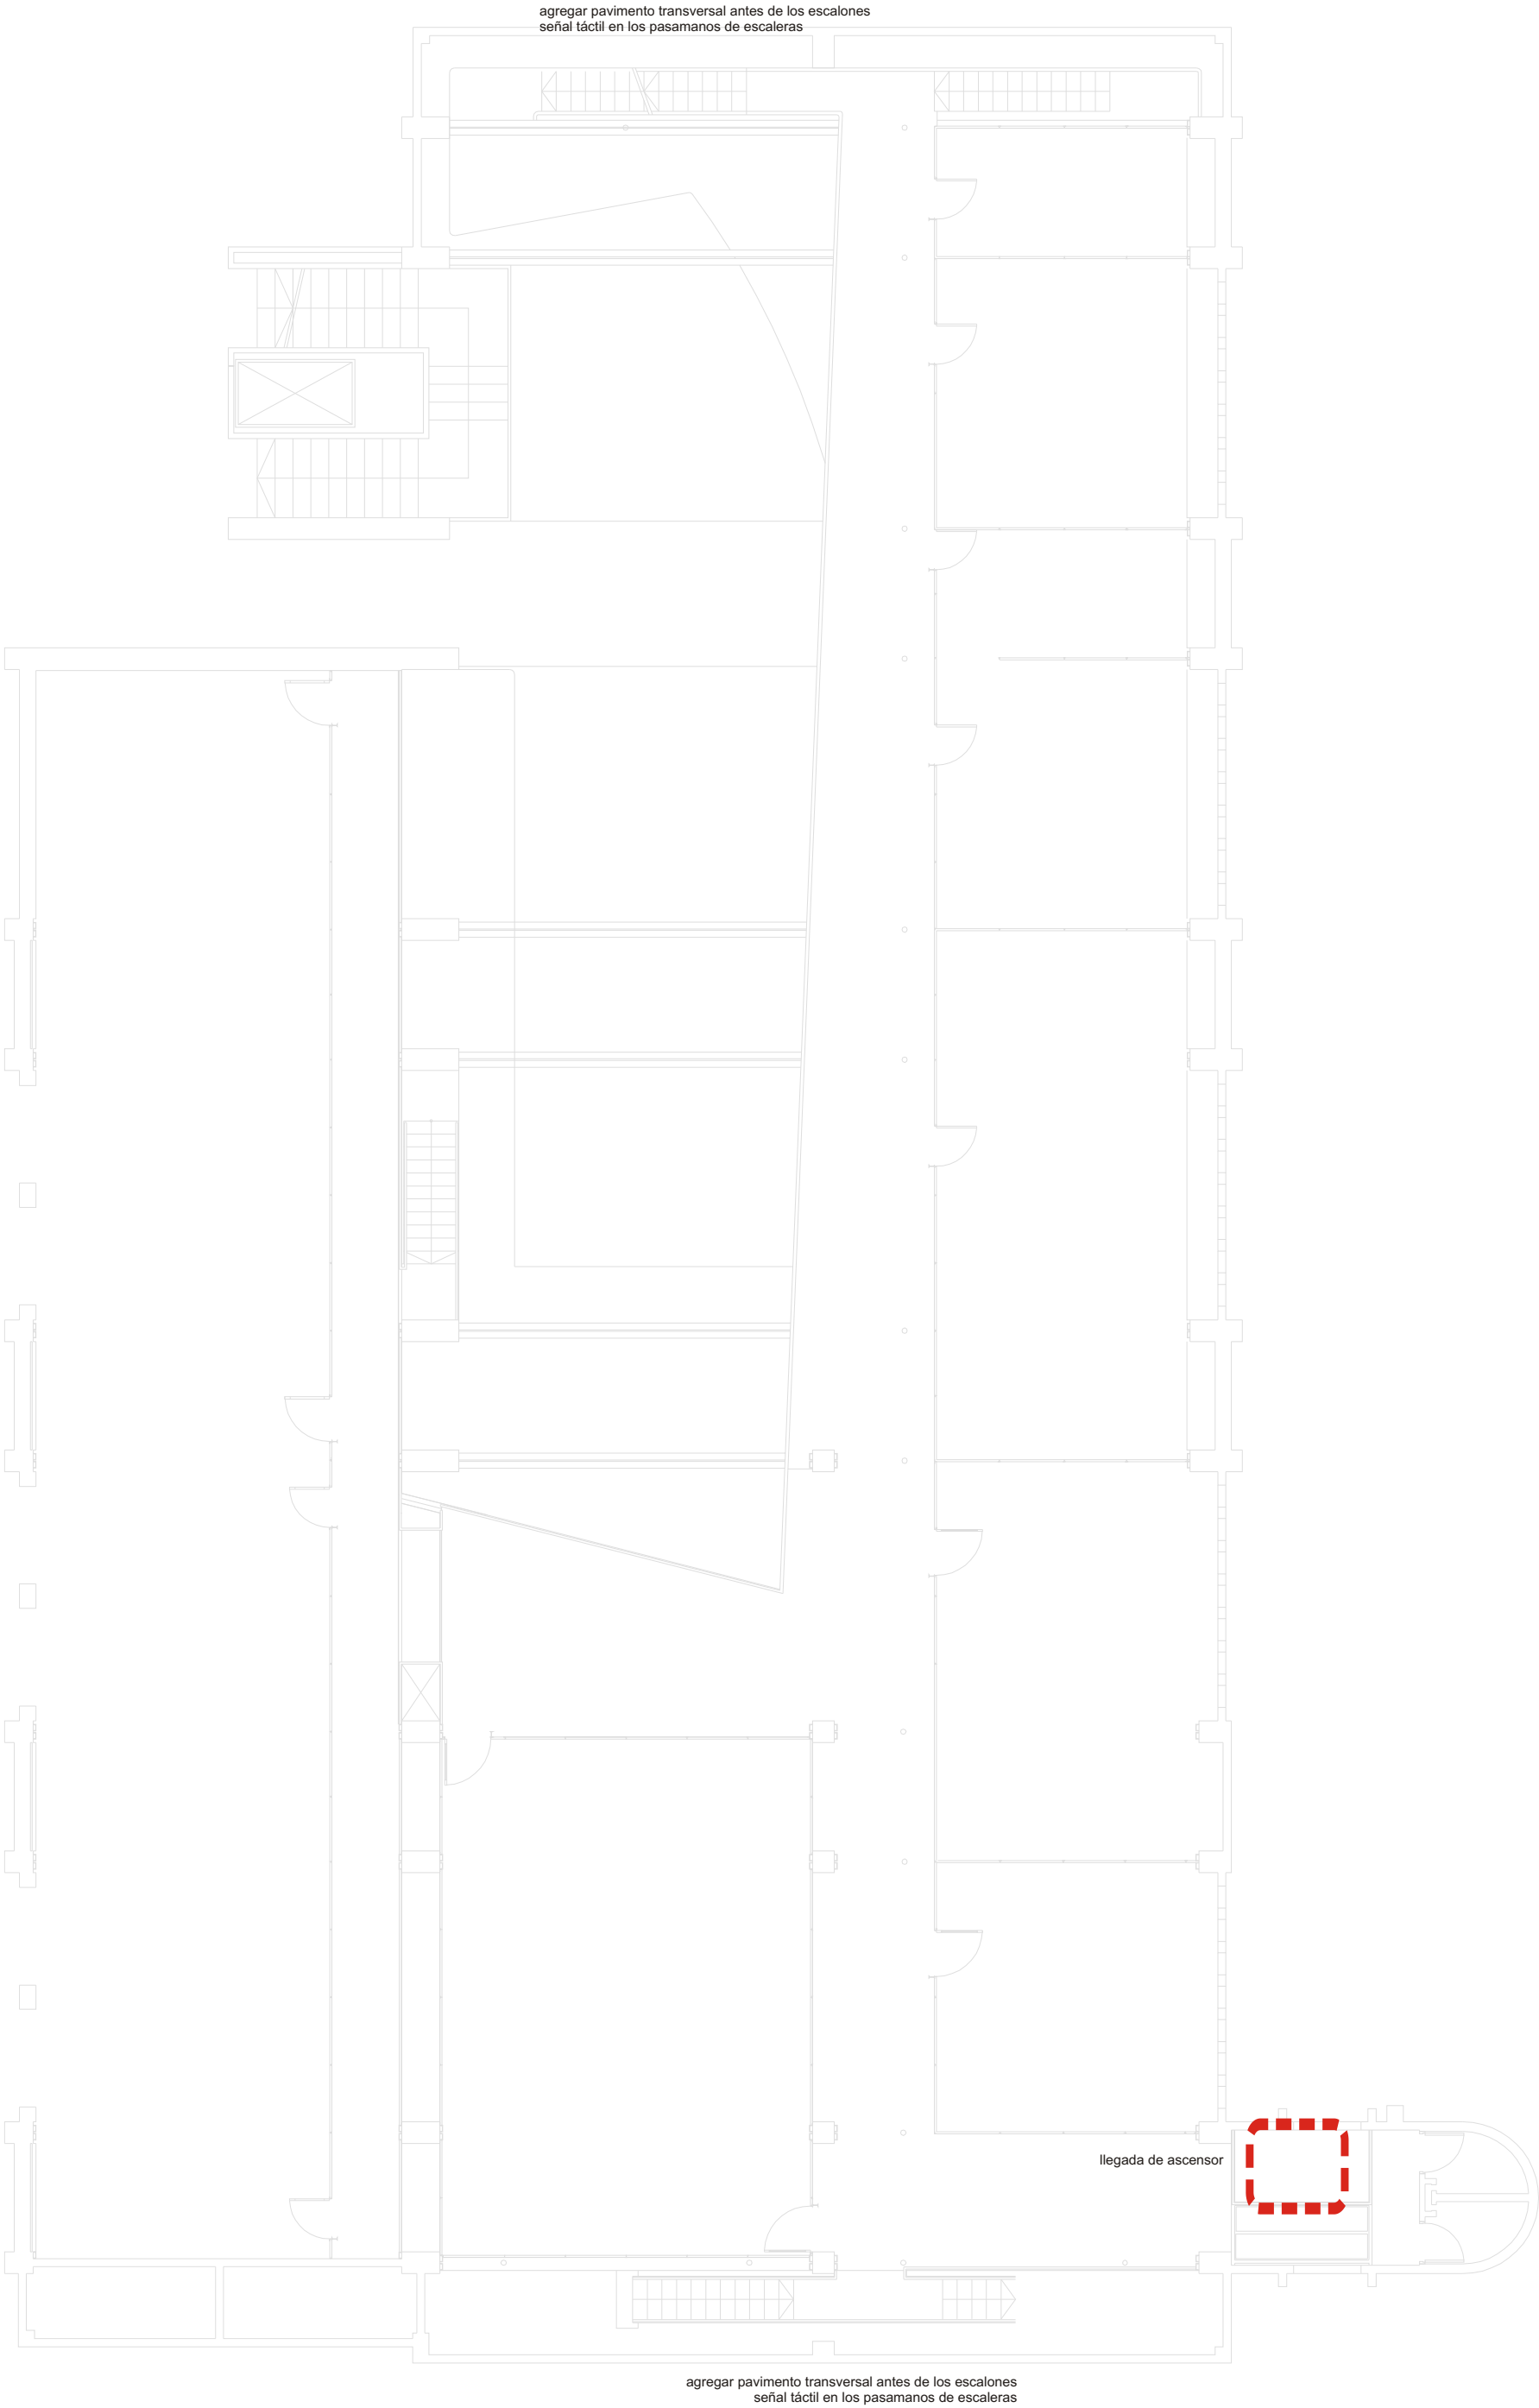

acc. adecuado



acc. básico



no accesible



obstáculos




acciones propuestas



3E5

Cuerpo Norte_ 5o. Entrepiso
obstáculos

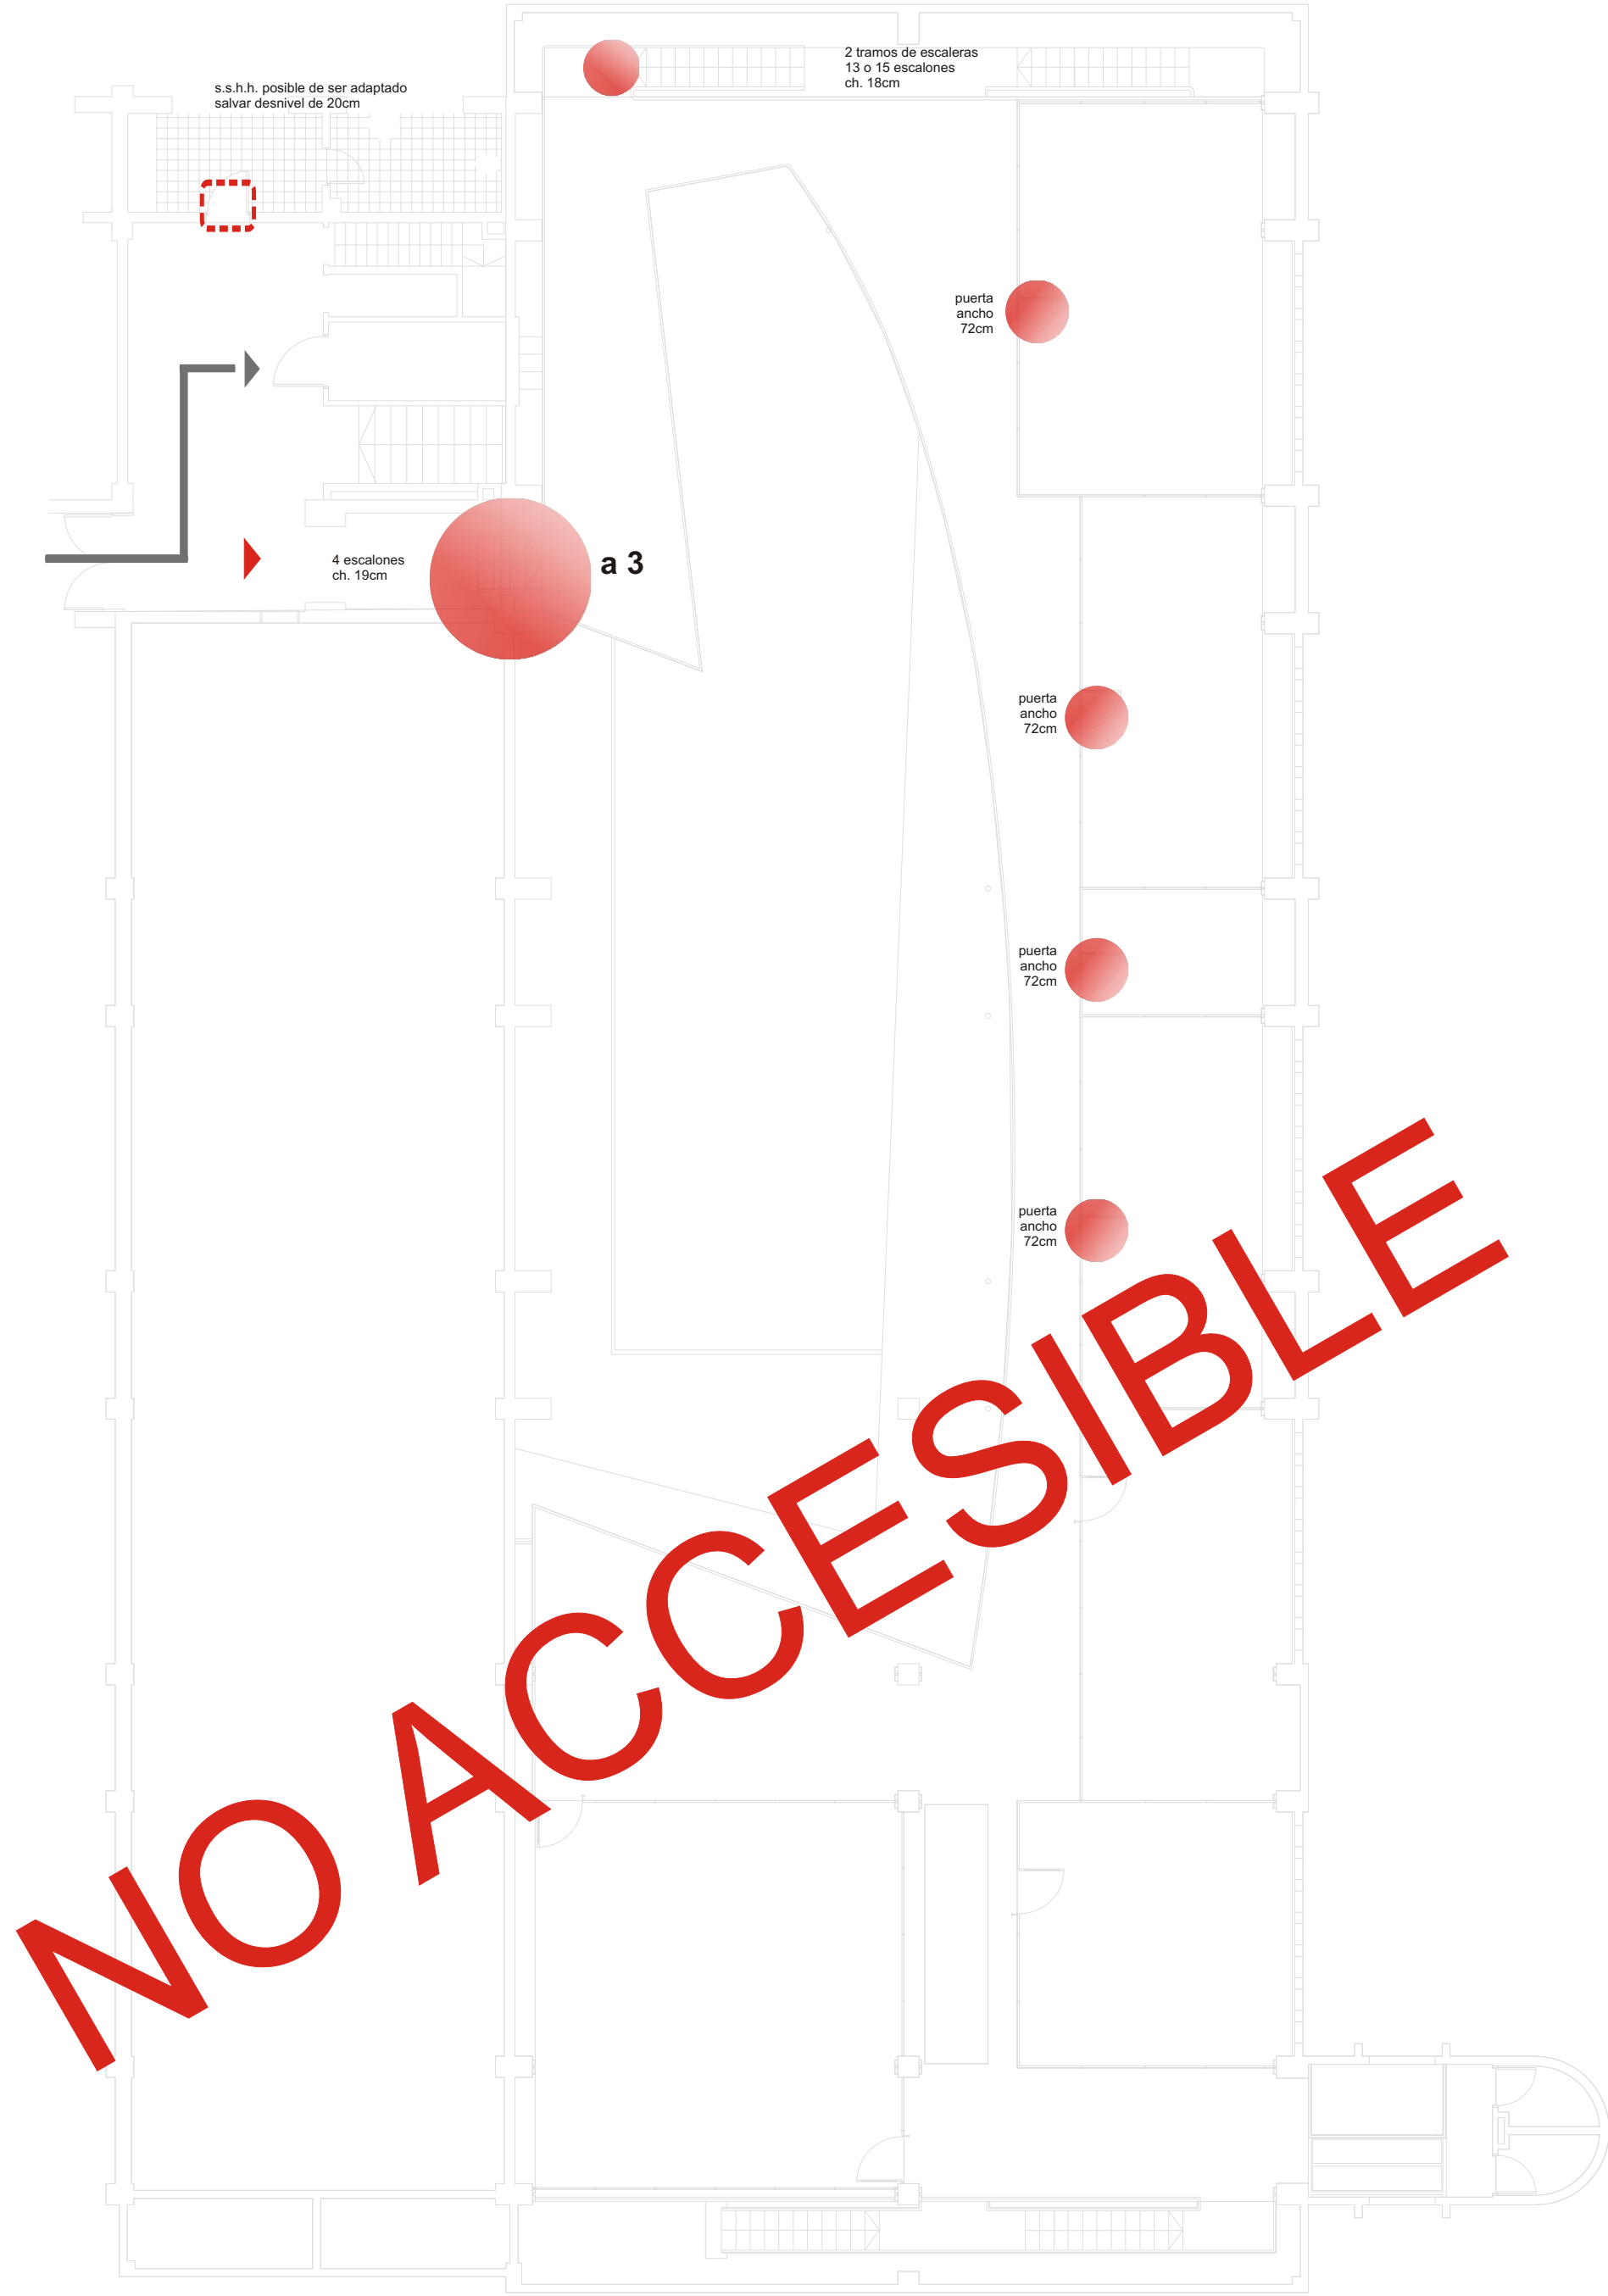

acc. adecuado



acc. básico



no accesible




obstáculos



acciones propuestas



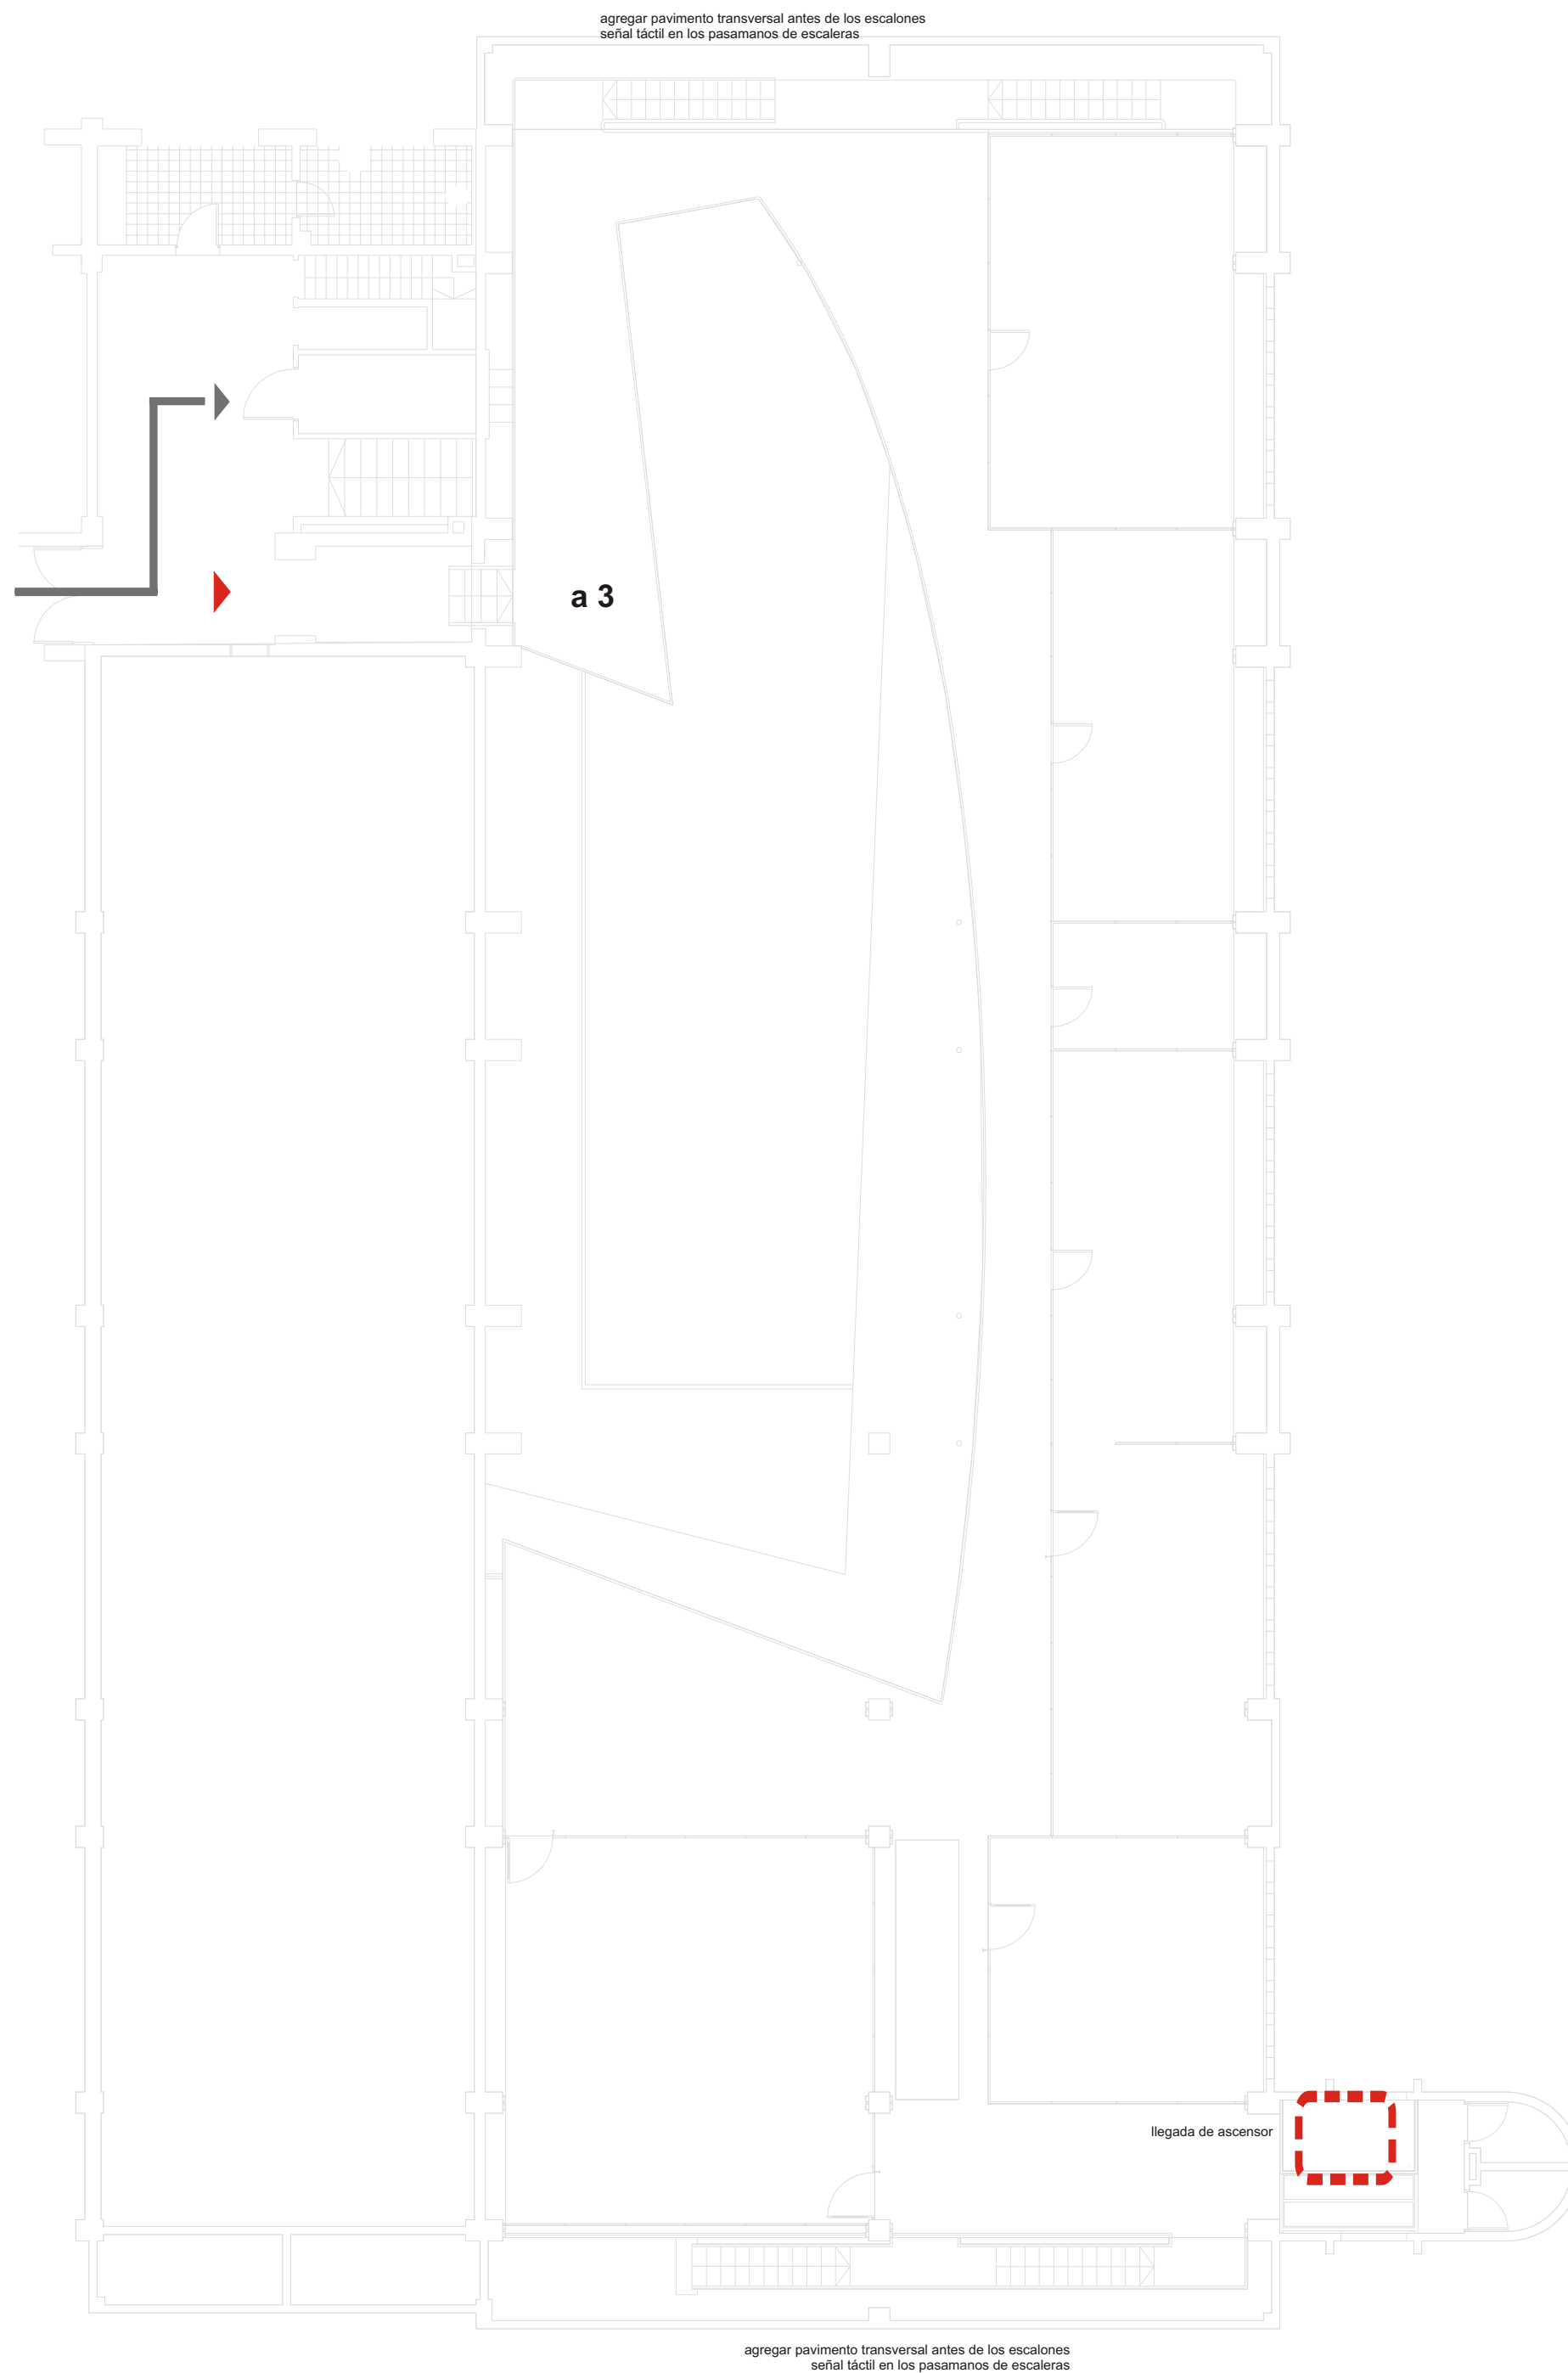

3E5

Cuerpo Norte_ 5o. Entrepiso

acciones

- ascensor desde 3E3 3SS
- agregar pavimento transversal antes de los escalones
- señal táctil en los pasamanos de escaleras
- cambiar 4 puertas

acc. adecuado

acc. básico

no accesible

obstáculos

acciones propuestas


Cuerpo Norte_ Planta Baja biblioteca

acc. adecuado
acc. básico →
no accesible
obstáculos
acciones propuestas

32P

Cuerpo Norte_ Planta Baja biblioteca

acciones

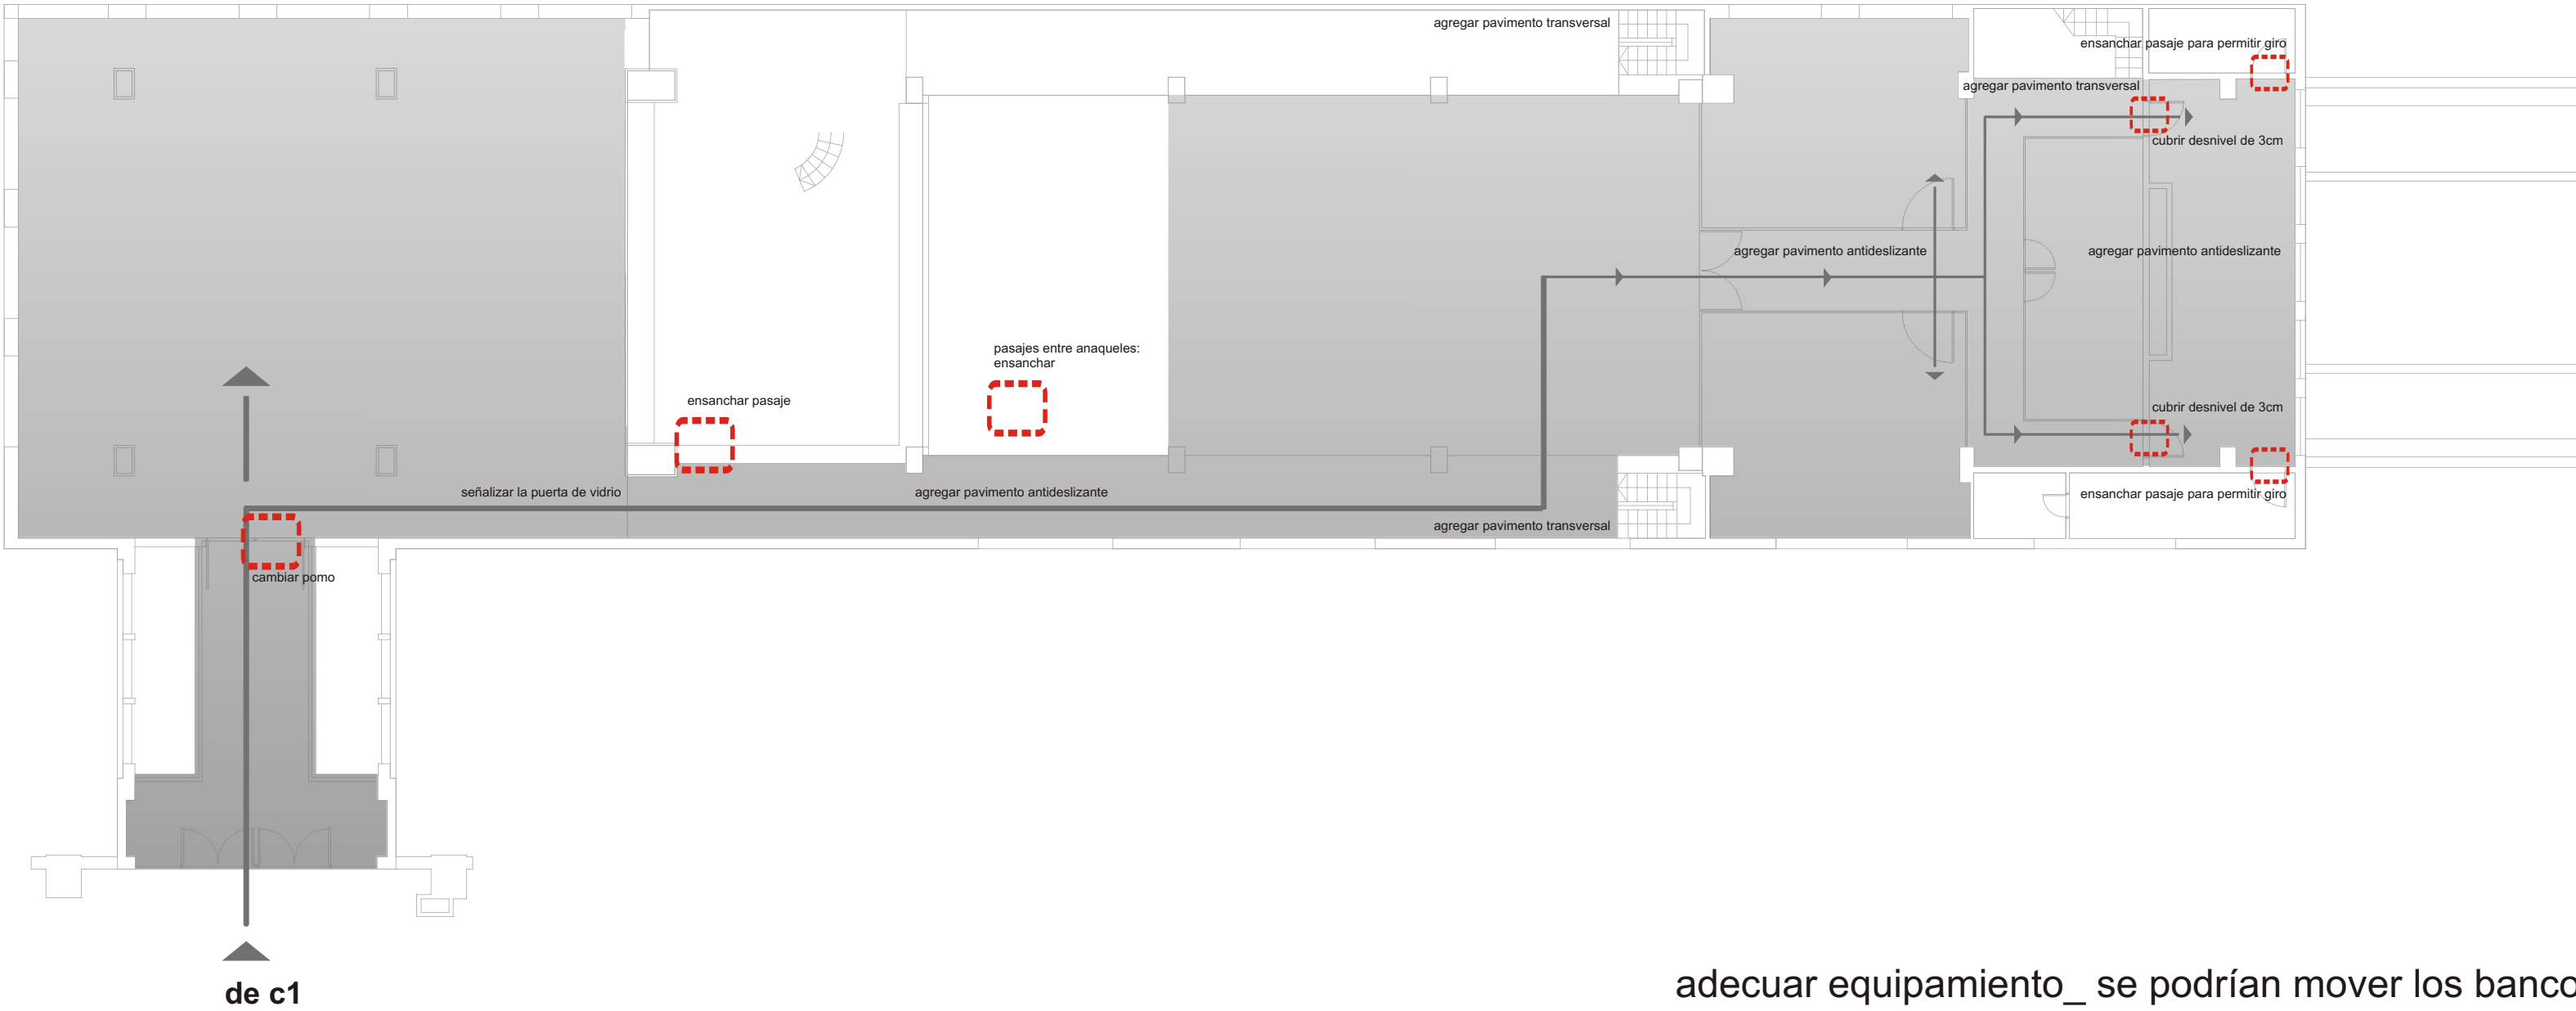

- adecuar equipamiento_ se podrían mover los bancos y usar el muro de pasamanos
- cambiar pomo de puerta de acceso a biblioteca
- señalizar la puerta de vidrio
- agregar pavimento direccional
- ensanchar pasaje a préstamo
- bajar altura de mostrador
- agregar pavimento transversal antes de escaleras
- agregar pasamanos adecuados
- adecuar equipamiento_ separar los anaqueles
- agregar pavimento antideslizante
- cubrir desniveles de 3cm. en 2 accesos a 32p 11 [dirección]
- ensanchar 2 pasajes para permitir giro, a: 1.20m

acc. adecuado 

acc. básico 


no accesible 

obstáculos 

acciones propuestas 

33P

Cuerpo Norte_entrepiso biblioteca
obstáculos

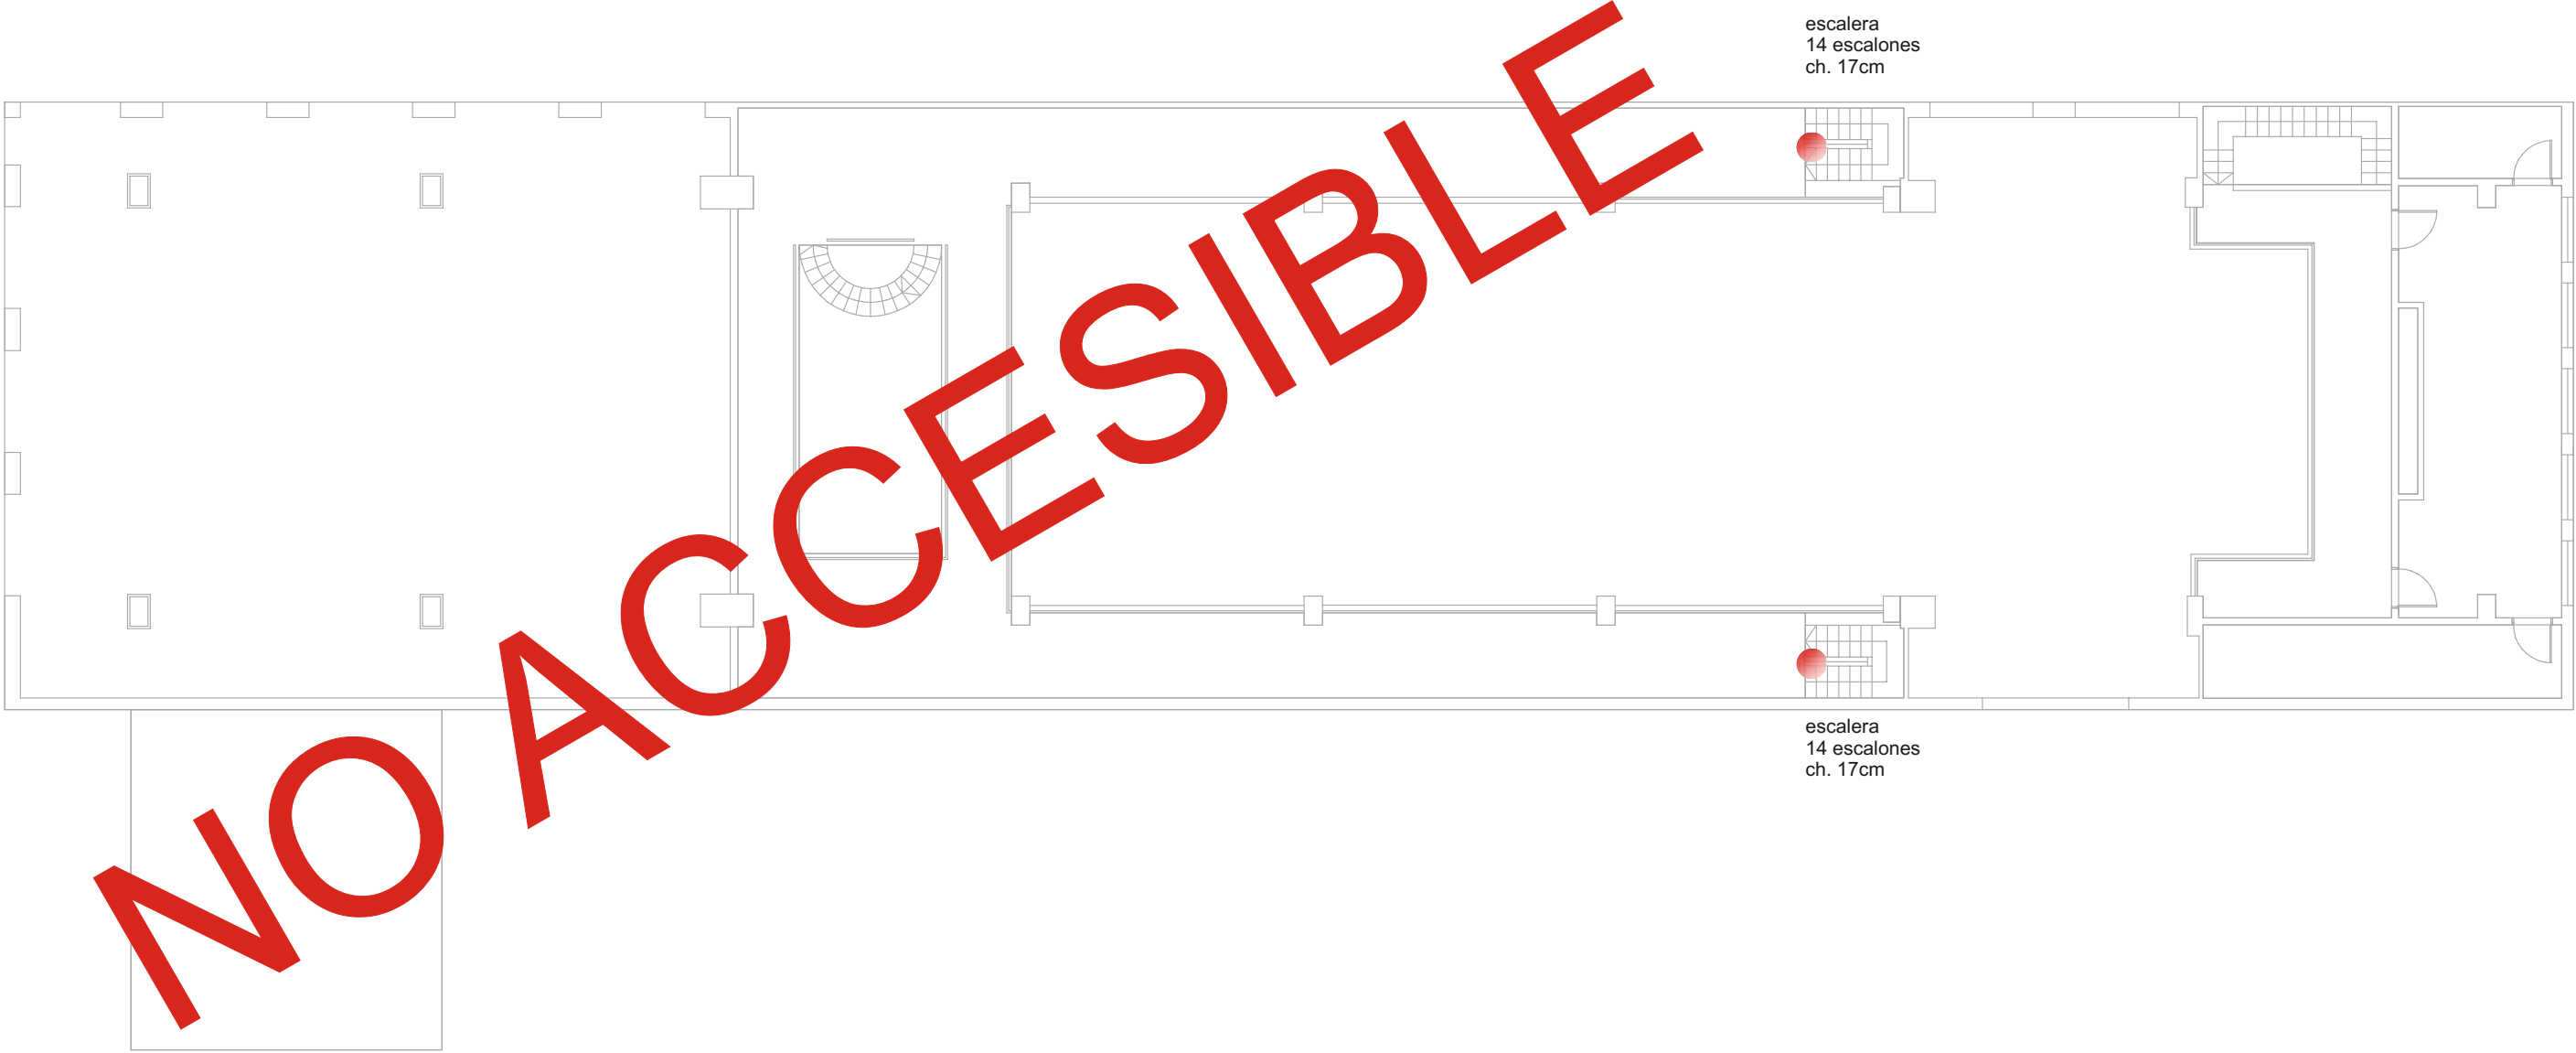

acc. adecuado 

acc. básico 

no accesible 

obstáculos 

acciones propuestas 

33P

Cuerpo Norte_entrepiso biblioteca

acciones



- acc. adecuado 
- acc. básico 
- no accesible 
- obstáculos 
- acciones propuestas 

34P

Cuerpo Norte_ entpiso biblioteca
obstáculos



acc. adecuado 

acc. básico 

no accesible 

obstáculos 

acciones propuestas 

34P

Cuerpo Norte_ entpiso biblioteca

acciones



acc. adecuado



acc. básico



no accesible



obstáculos



acciones propuestas

