




✓	PROYECTOR
✓	PANTALLA RETRACTIL
✓	PC
✓	CONECTOR VGA
-	CONECTOR HDMI
-	TV LED
-	AUDIO
✓	AIRE ACONDICIONADO
-	EXTRACTOR DE AIRE
✓	ILUMINACIÓN SECTORIZADA

PLANTA

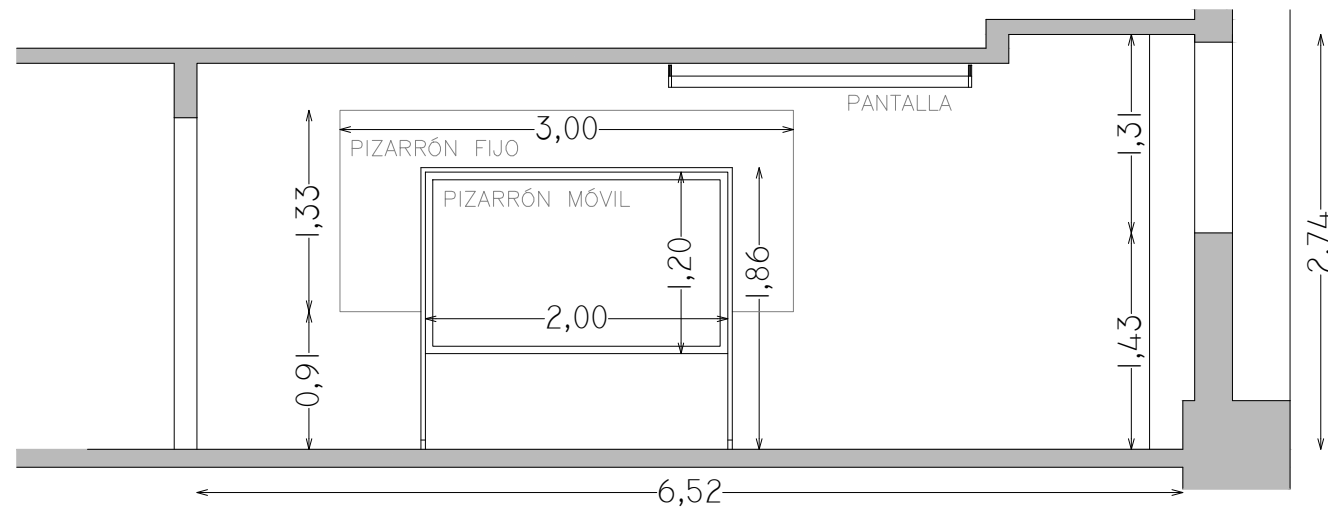

CORTE A-A



REFERENCIAS

	PANTALLA RETRÁCTIL		LUGAR ACCESIBLE
	TV LED		PROYECTOR
	PIZARRÓN DE CÁRMICA		PUESTA DE RED
	PIZARRÓN DE TIZA		CONECTOR VGA
	TOMACORRIENTES (1, 2, 3 o 4 módulos)		CONECTOR HDMI
	AIRE ACONDICIONADO		CÁMARA DE VIDEO
(P)/(M)	PARLANTES/MICRÓFONO		

**SALÓN 725 - BEIGE - POSGRADOS**

CANTIDAD DE SILLAS:	40
TIPO DE SILLAS:	individuales con base de 4 patas, estructura tubular metálica negra, con pupitre rebatible
COLOR:	asiento y respaldo beige
PROYECTOR:	marca: Casio
PANTALLA:	200cmx180cm
TV LED:	-
SONIDO Y VIDEO:	2 conectores VGA 1 computador personal (PC) fijo
PIZARRÓN:	para tiza 130cm. x 300cm. cármica blanco (móvil) 120cm. x 200cm.
AIRE ACONDICIONADO:	marca: Airway/18000btu/SPLIT DE PARED marca: Airway/18000btu/SPLIT DE PARED
CORTINAS:	blackout blancas
	iluminación sectorizada

3		
2		
1		
0	VERSION INICIAL	
REVISION	DESCRIPCION	FECHA



UNIVERSIDAD DE LA REPUBLICA  
DIRECCION GRAL. DE ARQUITECTURA  
DIRECTOR (I): ARQ. HORACIO FLORA  
PROYECTO: ARQ. FERNANDA RIOS  
DIBUJANTE: ARQ. MARCIA CABRERA

SERVICIO: FACULTAD DE INGENIERÍA  
UBICACION: HERRERA Y REISSIG 565  
DESCRIPCION: CUERPO CENTRAL  
PISO 7 - SALÓN 725  
FECHA: DICIEMBRE 2022  
ESCALA: 1/50  
CÓDIGO: -

LAM. N°:

**725**