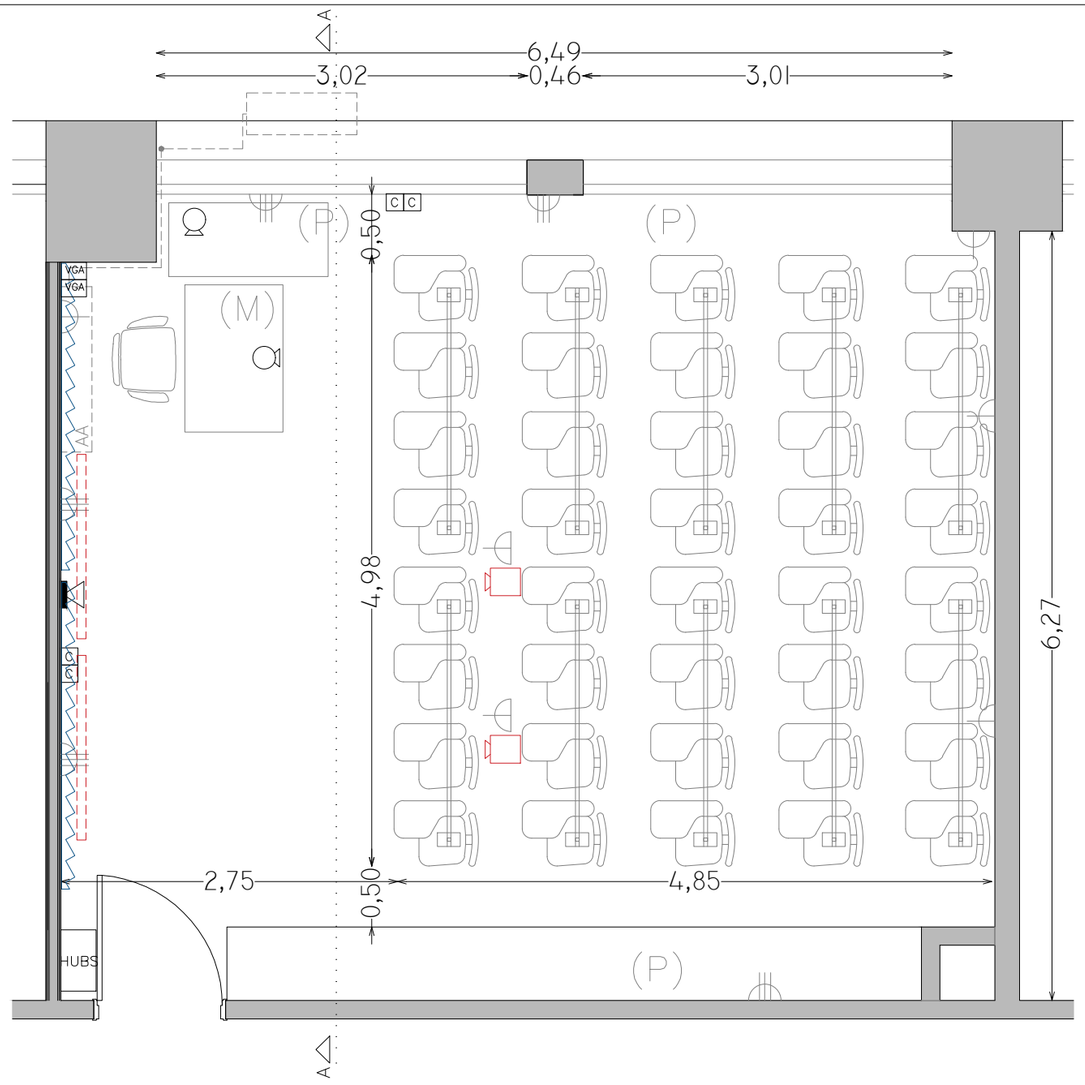

PLANTA

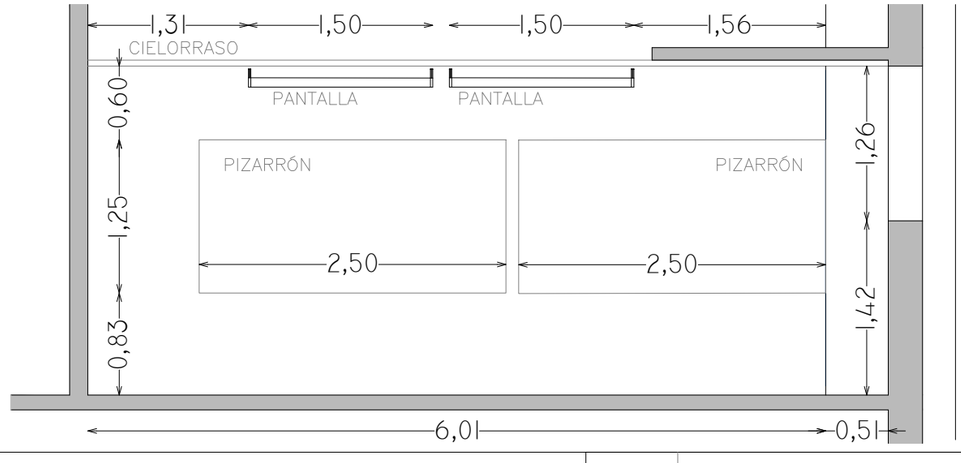

CORTE A–A

√	PROYECTOR
√	PANTALLA RETRACTIL
√	PC
√	CONECTOR VGA
–	CONECTOR HDMI
–	TV LED
√	AUDIO
√	AIRE ACONDICIONADO
–	EXTRACTOR DE AIRE
√	ILUMINACIÓN SECTORIZADA

REFERENCIAS

	PANTALLA RETRÁCTIL		LUGAR ACCESIBLE
	TV LED		
	PIZARRÓN DE CÁRMICA		PROYECTOR
	PIZARRÓN DE TIZA	C	PUESTA DE RED
	TOMACORRIENTES (1, 2, 3 o 4 módulos)	VGA	CONECTOR VGA
AA	AIRE ACONDICIONADO	HDMI	CONECTOR HDMI
(P)/(M)	PARLANTES/MICRÓFONO		CÁMARA DE VIDEO

SALÓN 726 - CPAP 2 - POSGRADOS

CANTIDAD DE SILLAS:	40 (10 tándems)	
TIPO DE SILLAS:	tandem de 4 sillas con pupitre rebatible	
COLOR:	asiento y respaldo bordeaux	
PROYECTOR:	Casio	
	Mitsubishi	
PANTALLA:	150cmx150cm	
	150cmx150cm	
TV LED:	–	
SONIDO Y VIDEO:	4 parlantes + 2 conectores VGA 2 cámaras de video + micrófono 1 computador personal (PC) fijo c/monitor	
PIZARRÓN:	cármica blanco 125cm. x 250cm.	
	cármica blanco 125cm. x 250cm.	
AIRE ACONDICIONADO:	marca:	Everest/36000btu/SPLIT DE PARED
CORTINAS:	blackout blancas	
	iluminación sectorizada	

REVISION	DESCRIPCION	FECHA
3		
2		
1		
0	VERSION INICIAL	

UNIVERSIDAD DE LA REPUBLICA
DIRECCION GRAL. DE ARQUITECTURA
DIRECTOR (I): ARQ. HORACIO FLORA
PROYECTO: ARQ. FERNANDA RIOS
DIBUJANTE: ARQ. MARCIA CABRERA

SERVICIO: FACULTAD DE INGENIERÍA
UBICACION: HERRERA Y REISSIG 565
DESCRIPCION: CUERPO CENTRAL
PISO 7 - SALÓN 726
FECHA: DICIEMBRE 2022
ESCALA 1/50
CÓDIGO -

LAM. N°: 726