




REFERENCIAS

	PANTALLA RETRÁCTIL		LUGAR ACCESIBLE
	TV LED		PROYECTOR
	PIZARRÓN DE CÁRMICA		PUESTA DE RED
	PIZARRÓN DE TIZA		CONECTOR VGA
	TOMACORRIENTES (1, 2, 3 o 4 módulos)		CONECTOR HDMI
	AIRE ACONDICIONADO		CÁMARA DE VIDEO
(P)/(M)	PARLANTES/MICRÓFONO		

**SALÓN 303**

CANTIDAD DE SILLAS:	117
TIPO DE SILLAS:	8 tandem de 2 sillas con asiento y respaldo en madera y pupitre fijo. 1 tandem de 3 sillas con asiento y respaldo en madera y pupitre fijo. 98 sillas individuales con base de 4 patas con asiento y respaldo en madera y pupitre fijo.
COLOR:	madera natural
PROYECTOR:	ViewSonic
PANTALLA:	240cmx180cm
TV LED:	-
SONIDO Y VIDEO:	2 parlantes + conector VGA PC (en armario, bajo llave)
PIZARRÓN:	2 de cármica blanco 100cm. x 200cm. 1 de cármica blanco 120cm. x 300cm.
CORTINAS:	cortinas de 2,70m de alto x 2,30m de ancho, blackout, color blanco, con cinta fruncidora de 2 hilos, con argollas de madera c/15cm aprox. de 5cm de diámetro.
OTROS:	Extractor de aire

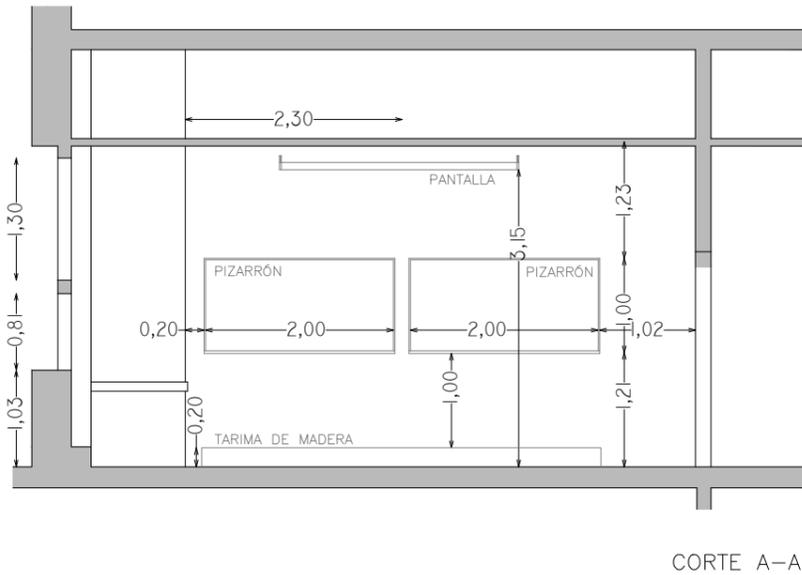

✓	PROYECTOR
✓	PANTALLA RETRACTIL
✓	PC
✓	CONECTOR VGA
-	CONECTOR HDMI
-	TV LED
✓	AUDIO
-	AIRE ACONDICIONADO
✓	EXTRACTOR DE AIRE
✓	ILUMINACIÓN SECTORIZADA

3				UNIVERSIDAD DE LA REPUBLICA	SERVICIO: FACULTAD DE INGENIERÍA	303	
2				DIRECCION GRAL. DE ARQUITECTURA	UBICACION: HERRERA Y REISSIG 565		
1				DIRECTOR (I): ARQ. HORACIO FLORA	DESCRIPCION: CUERPO CENTRAL		
0	VERSION INICIAL			PROYECTO: ARQ. FERNANDA RIOS	PISO 3- SALÓN 303		
REVISION	DESCRIPCION	FECHA		DIBUJANTE: ARQ. MARCIA CABRERA	FECHA: DICIEMBRE 2022	ESCALA: 1/75	CODIGO: -