



PLANTA

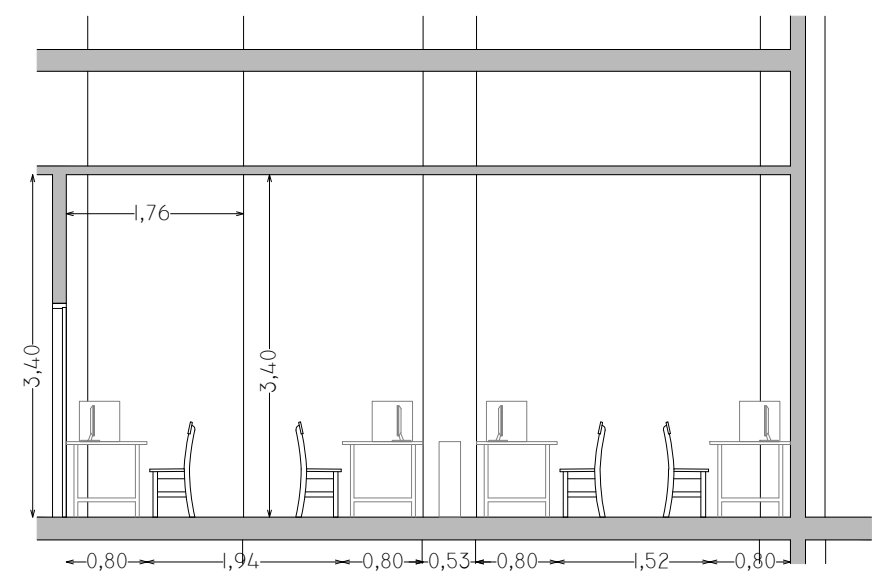

CORTE A-A

-	PROYECTOR
-	PANTALLA RETRACTIL
✓	PC
-	CONECTOR VGA
-	CONECTOR HDMI
-	TV LED
-	AUDIO
✓	AIRE ACONDICIONADO
-	EXTRACTOR DE AIRE
✓	ILUMINACIÓN SECTORIZADA

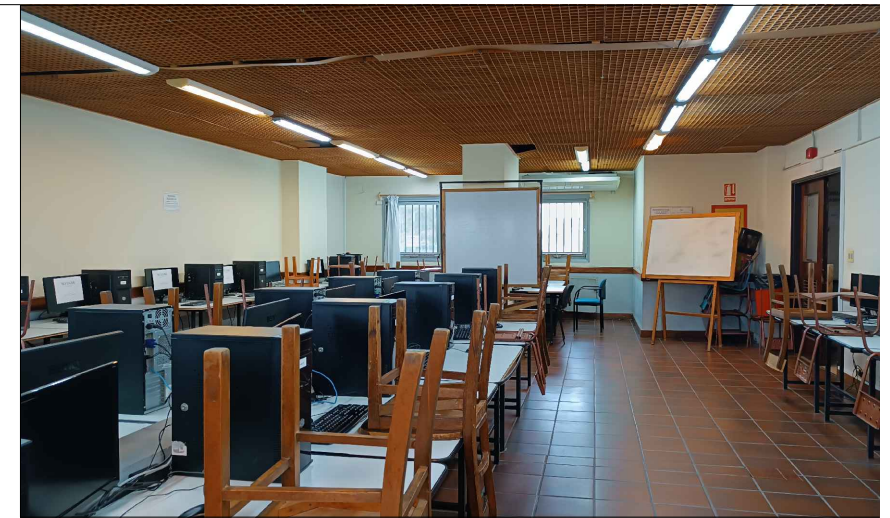


REFERENCIAS

	PANTALLA RETRÁCTIL		LUGAR ACCESIBL
	TV LED		
	PIZARRÓN DE CÁRMICA		PROYECTOR
	PIZARRÓN DE TIZA		PUESTA DE RED
	TOMACORRIENTES (1, 2, 3 o 4 módulos)		CONECTOR VGA
	AIRE ACONDICIONADO		CONECTOR HDMI
(P)/(M)	PARLANTES/MICRÓFONO		CÁMARA DE VIDE

### SALÓN 314 - INFORMÁTICA

CANTIDAD DE SILLAS:	44
TIPO DE SILLAS:	individuales con base de 4 patas, en madera. individuales con base de 4 patas en hierro
COLOR:	madera natural hierro color verde y rojo.
CANTIDAD DE MESAS:	45 mesas de 80x110cm
TIPO DE MESAS:	mesas en preconformado enchapado en laminado plástico con estructura metálica.
PROYECTOR:	Se solicita al SAD
PC:	Se solicita al SAD
PANTALLA:	-
COMPUTADORAS:	44 Pc + 44 monitores 22"
SONIDO Y VIDEO:	-
PIZARRÓN:	cármica blanco 120cm. x 80cm (caballete) cármica blanco 120cm. x 120cm (ruedas)
AIRE ACONDICIONADO:	marca: TGM/60000btu/DE TECHO marca: WP/60000btu/DE TECHO
CORTINAS:	cortinas blackout de 1,40m de alto x 1,30m de ancho color blanco, con cinta fruncidora de 2 hilos, con argollas de madera c/15cm aprox. de 5cm de diámetro.
OTROS:	iluminación sectorizada

3		
2		
1		
0	VERSION INICIAL	
REVISION	DESCRIPCION	FECHA

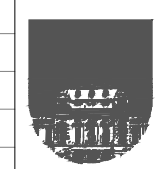

UNIVERSIDAD DE LA REPUBLICA  
DIRECCION GRAL. DE ARQUITECTURA  
DIRECTOR (I): ARQ. HORACIO FLORA  
PROYECTO: ARQ. FERNANDA RIOS  
DIBUJANTE: ARQ. MARCIA CABRERA

SERVICIO: FACULTAD DE INGENIERÍA  
UBICACION: HERRERA Y REISSIG 565  
DESCRIPCION: CUERPO CENTRAL  
PISO 3- SALÓN 314  
FECHA: DICIEMBRE 2022  
ESCALA: 1/75  
CÓDIGO: -

LAM. N°:  
**314**