



PLANTA

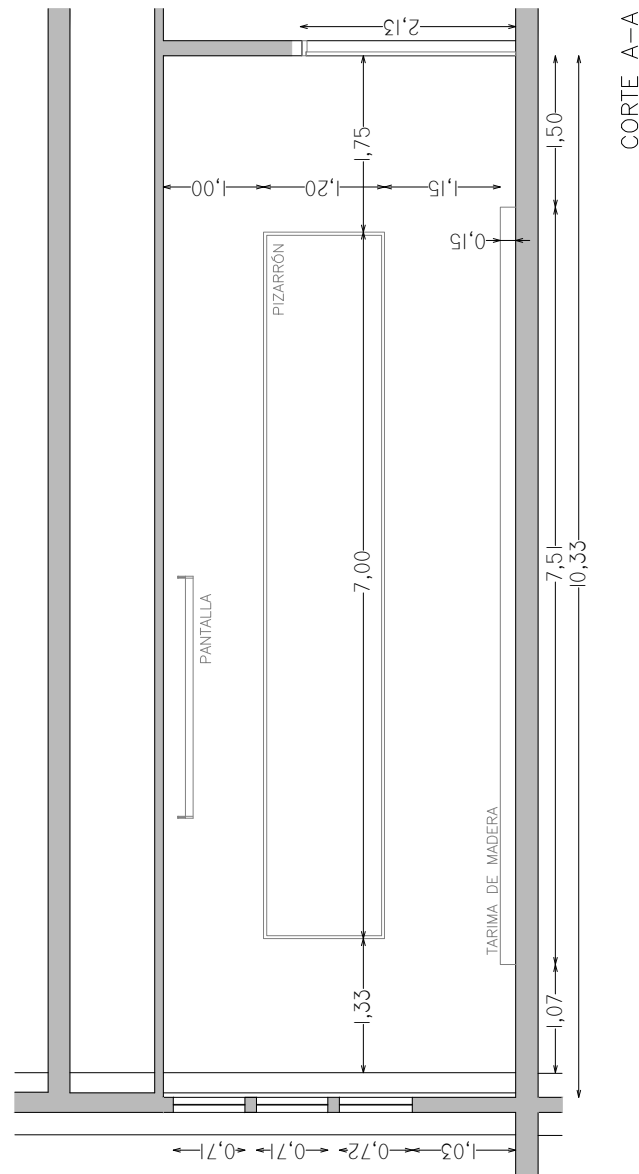

CORTE A-A

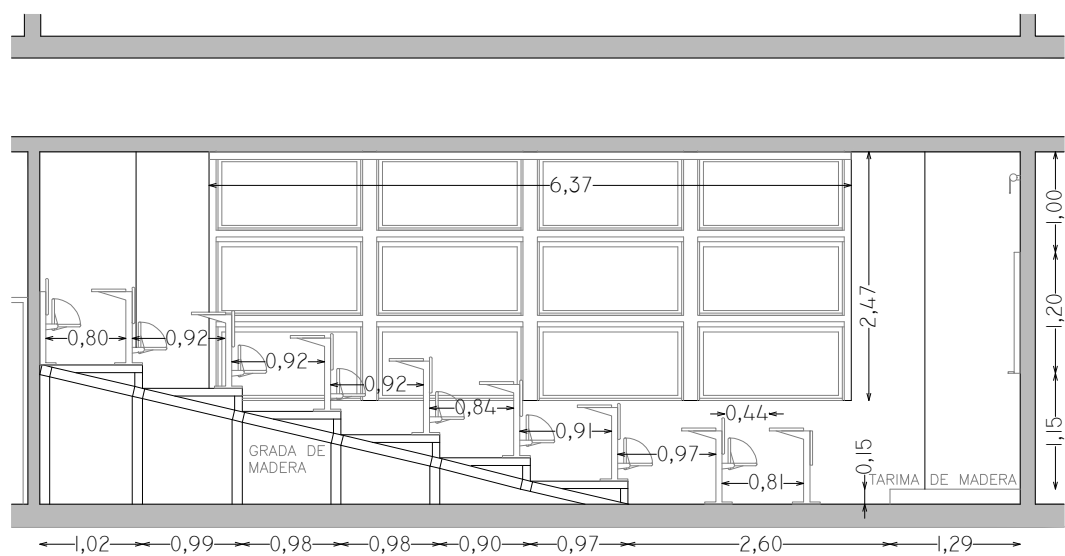

CORTE B-B



REFERENCIAS

	PANTALLA RETRÁCTIL		LUGAR ACCESIBLE
	TV LED		PROYECTOR
	PIZARRÓN DE CÁRMICA		PUESTA DE RED
	PIZARRÓN DE TIZA		CONECTOR VGA
	TOMACORRIENTES (1, 2, 3 o 4 módulos)		CONECTOR HDMI
	AIRE ACONDICIONADO		CÁMARA DE VIDEO
(P)/(M)	PARLANTES/MICRÓFONO		

SALÓN 501

CANTIDAD DE SILLAS:	125 personas
TIPO DE SILLAS:	butacas con asiento y respaldo en madera natural, de estructura metálica, rebatibles modelo ESP/TM-413
CANTIDAD DE MESAS:	31 largas y 15 cortas
TIPO DE MESAS:	mesas en preconformado enchapado en laminado plástico con estructura metálica.
PROYECTOR:	Hitachi
PANTALLA:	240cm x 180cm
PIZARRÓN:	3 de cármica blanco 100cm.x200cm.
SONIDO Y VIDEO:	2 parlantes + conector VGA
CORTINAS:	1 cortina de 3.10m x 1.60m, blackout, color blanco, con cinta fruncidora de 2 hilos, con argollas de madera c/15cm aprox. de 5 cm de diámetro. 1 cortina de 3.10m x 0.60m, blackout, color blanco, con cinta fruncidora de 2 hilos, con argollas de madera c/15cm aprox. de 5 cm de diámetro. 1 cortina de 3.10m x 2.20m, blackout, color blanco, con cinta fruncidora de 2 hilos, con argollas de madera c/15cm aprox. de 5 cm de diámetro.
AIRE ACONDICIONADO:	-
OTROS:	extractor de aire iluminación sectorizada

<input checked="" type="checkbox"/>	PROYECTOR
<input checked="" type="checkbox"/>	PANTALLA RETRÁCTIL
<input checked="" type="checkbox"/>	PC
<input checked="" type="checkbox"/>	CONECTOR VGA
<input type="checkbox"/>	CONECTOR HDMI
<input type="checkbox"/>	TV LED
<input checked="" type="checkbox"/>	AUDIO
<input type="checkbox"/>	AIRE ACONDICIONADO
<input checked="" type="checkbox"/>	EXTRACTOR DE AIRE
<input checked="" type="checkbox"/>	ILUMINACIÓN SECTORIZADA

3				UNIVERSIDAD DE LA REPUBLICA DIRECCION GRAL. DE ARQUITECTURA DIRECTOR (I): ARQ. HORACIO FLORA PROYECTO: ARQ. FERNANDA RIOS DIBUJANTE: ARQ. MARCIA CABRERA	SERVICIO: FACULTAD DE INGENIERÍA	HERRERA Y REISSIG 565 CUERPO CENTRAL PISO 5 - SALÓN 501	LAM. N°:
2					UBICACION		
1					DESCRIPCION		
0	VERSION INICIAL						
REVISION	DESCRIPCION	FECHA		FECHA: DICIEMBRE 2022	ESCALA: 1/50	CÓDIGO: -	501