


✓	PROYECTOR
✓	PANTALLA RETRACTIL
✓	PC
✓	CONECTOR VGA
-	CONECTOR HDMI
-	TV LED
✓	AUDIO
-	AIRE ACONDICIONADO
✓	EXTRACTOR DE AIRE
✓	ILUMINACIÓN SECTORIZADA

PLANTA



CORTE A-A

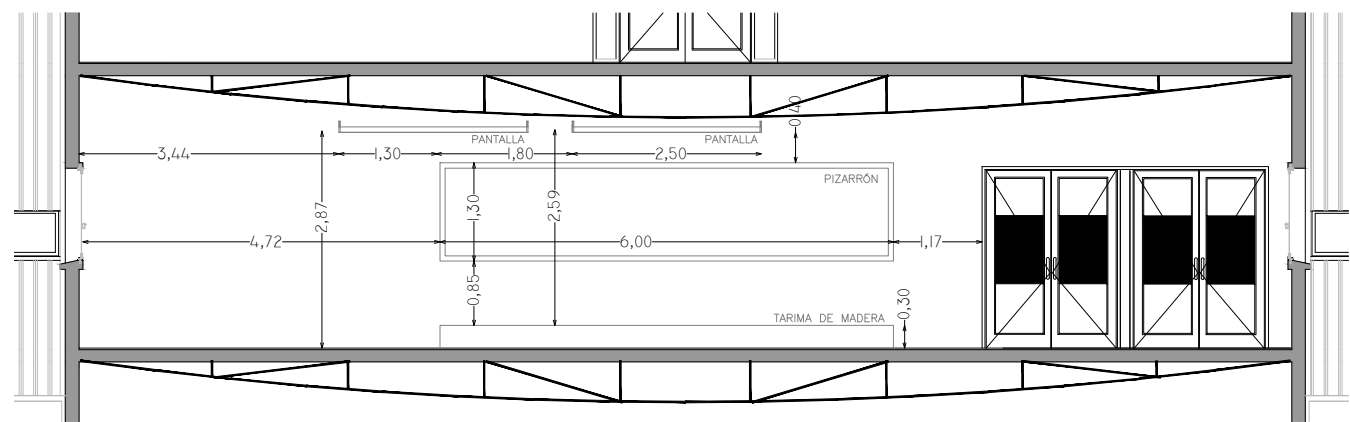

REFERENCIAS

	PANTALLA RETRÁCTIL		LUGAR ACCESIBLE
	TV LED		PROYECTOR
	PIZARRÓN DE CÁRMICA		PUESTA DE RED
	PIZARRÓN DE TIZA		CONECTOR VGA
	TOMACORRIENTES (1, 2, 3 o 4 módulos)		CONECTOR HDMI
	AIRE ACONDICIONADO		CÁMARA DE VIDEO
(P)/(M)	PARLANTES/MICRÓFONO		

SALÓN B12

CANTIDAD DE SILLAS:	242
TIPO DE SILLAS:	43 tandem de 5 sillas, con asiento y respaldo en PVC con pupitre fijo. 3 tandem de 3 sillas, con asiento y respaldo en cármica negra con pupitre fijo. 1 tandem de 4 sillas, con asiento y respaldo en cármica negra con pupitre fijo. 14 sillas individuales.
COLOR:	asiento y respaldo negro
PROYECTOR:	Casio
PANTALLA:	2 pantallas de 250cmx180cm
TV LED:	-
SONIDO Y VIDEO:	Parlantes/ conectores VGA/ PC de escritorio
PIZARRÓN:	cármica blanco 130cm. x 600cm.
CORTINAS:	de 1.50 m de alto por 2.41m de ancho, blackout, color blanco, con cinta fruncidora de 2 hilos, con argollas de madera c/15cm aprox. de 5 cm de diámetro.
OTROS:	extractores de aire

3		
2		
1		
0	VERSION INICIAL	
REVISION	DESCRIPCION	FECHA



UNIVERSIDAD DE LA REPUBLICA	SERVICIO: FACULTAD DE INGENIERÍA	LAM. N°:
DIRECCION GRAL. DE ARQUITECTURA	UBICACION: HERRERA Y REISSIG 565	B12
DIRECTOR (S): ARQ. HORACIO FLORA	DESCRIPCION: POLIFUNCIONAL J. LUIS MASSERA PRIMER PISO - SALÓN B12	
PROYECTO: ARQ. FERNANDA RIOS	FECHA: ENERO 2023	ESCALA: 1/100
ARQ. MARCIA CABRERA		CÓDIGO: -