
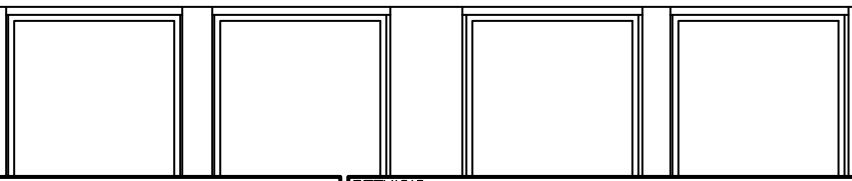
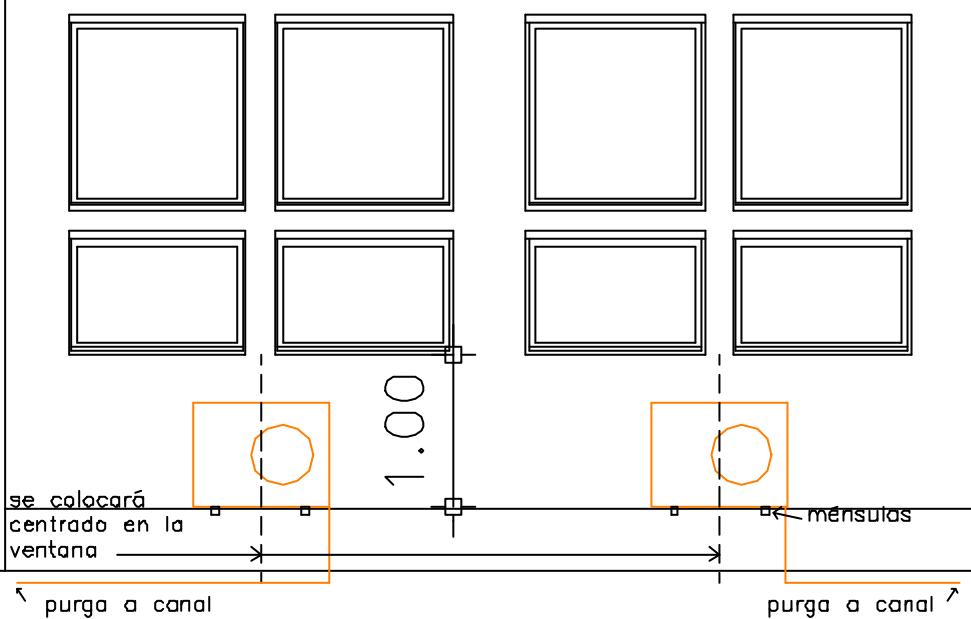



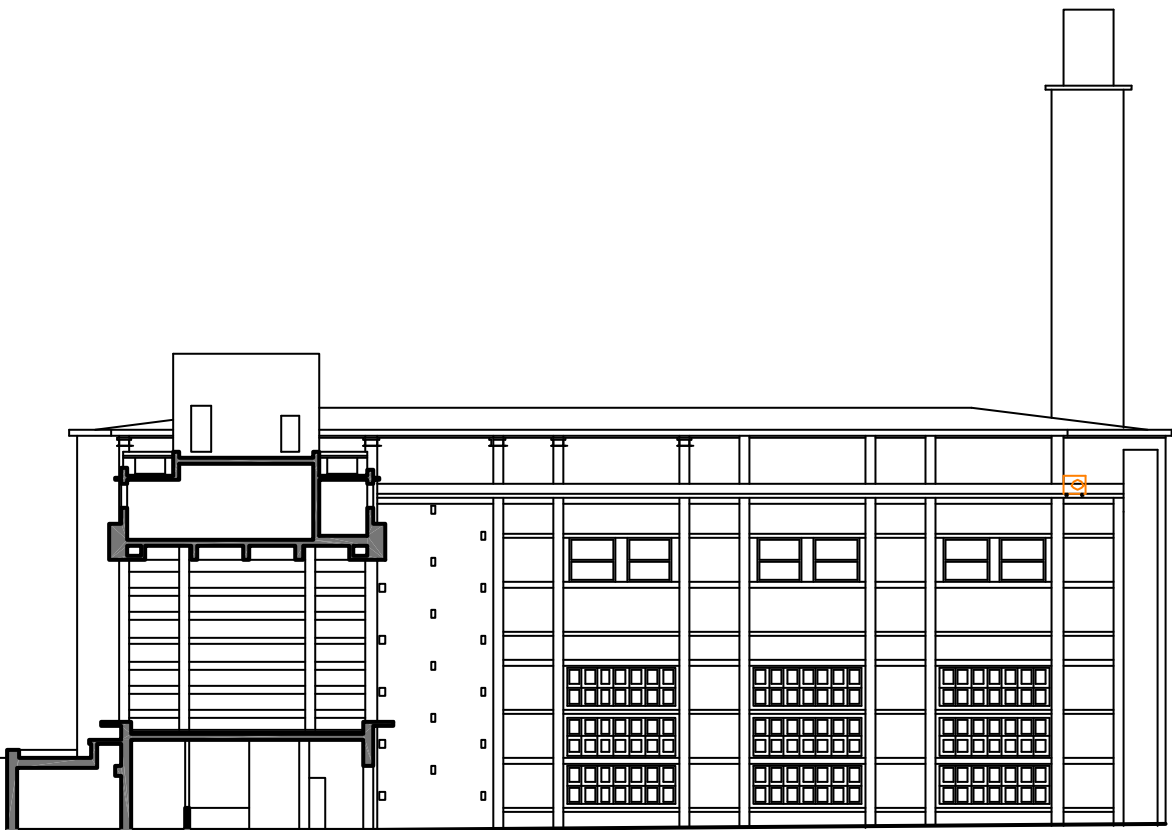
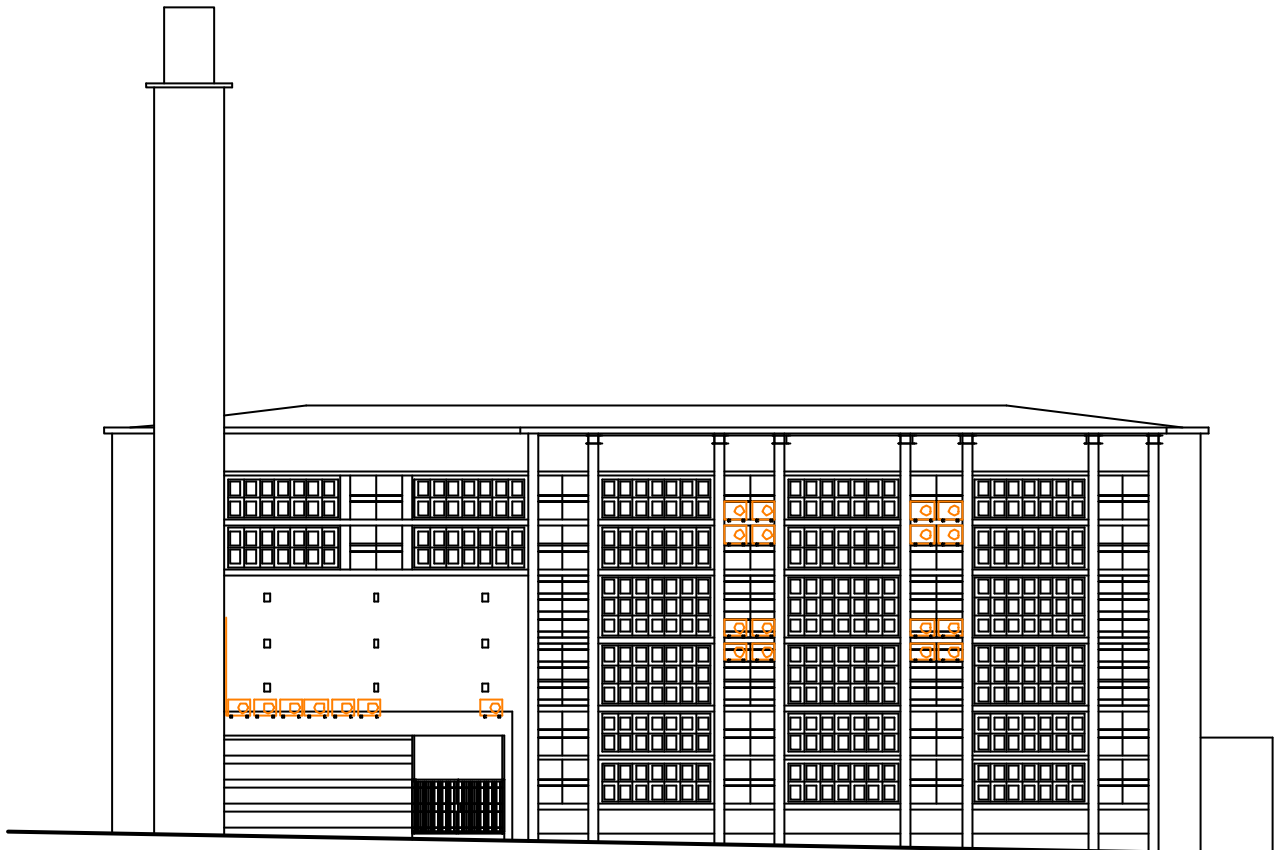
UNIVERSIDAD DE LA REPUBLICA
DIRECCION GRAL. DE ARQUITECTURA
 DIRECTOR: **ARQ. JORGE GALINDEZ**
 PROYECTO: **ARQ. GUSTAVO SCHEPS**
 DIBUJANTE: **Gustavo Barlocco**

SERVICIO: **FACULTAD DE INGENIERIA**
 OBRA: **UBICACION AIRE ACONDICIONADO**
 FECHA: **2005/02/01** ESCALA: **1/50** CODIGO: **1-AA**

LAM. N°:
1

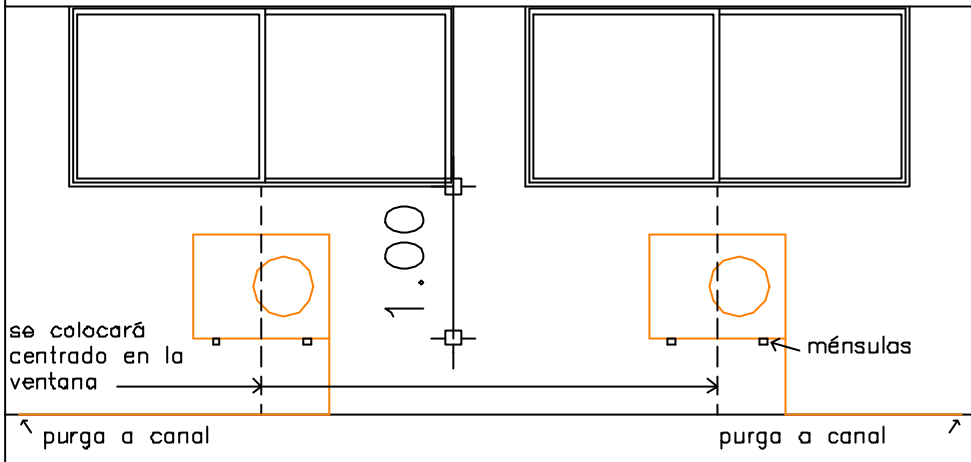

	UNIVERSIDAD DE LA REPUBLICA DIRECCION GRAL. DE ARQUITECTURA		SERVICIO: FACULTAD DE INGENIERIA		LAM. N°: 2
	DIRECTOR: ARQ. JORGE GALINDEZ		OBRA: UBICACION		
	PROYECTO: ARQ. GUSTAVO SCHEPS		AIRE ACONDICIONADO		
	DIBUJANTE: Gustavo Barlocco		FECHA: 2005/02/01	ESCALA: 1/50	



UNIVERSIDAD DE LA REPUBLICA
DIRECCION GRAL DE ARQUITECTURA

DIRECTOR: **ARQ. JORGE GALINDEZ**

PROYECTO: **ARQ. GUSTAVO SCHEPS**

DIBUJANTE: **Gustavo Barlocco**

SERVICIO: **FACULTAD DE INGENIERIA**


OBRA: **AIRES ACONDICIONADOS**
UBICACION CUERPO NORTE

FECHA: **2005/02/02** ESCALA: **1/300**

CÓDIGO:

LAM. N°:

4

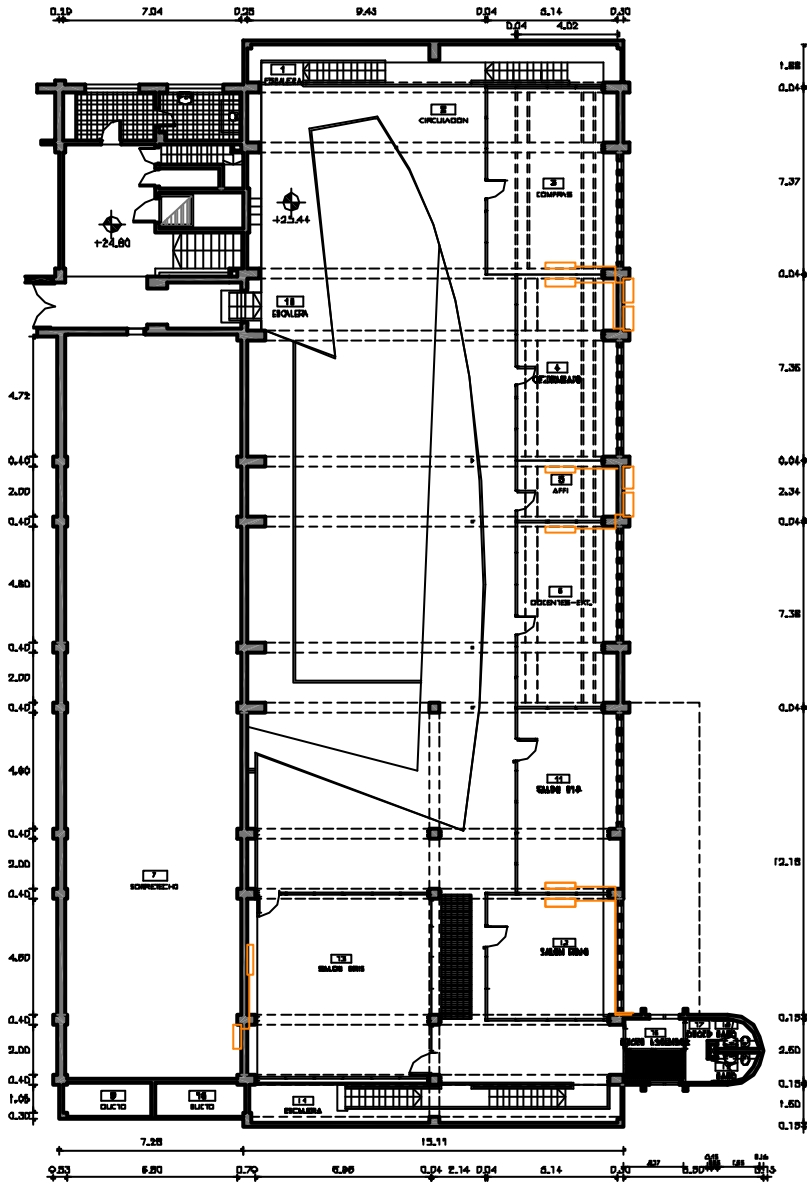

PLANTA NIVEL +25.44 A MODO DE EJEMPLO



UNIVERSIDAD DE LA REPUBLICA
DIRECCION GRAL. DE ARQUITECTURA

DIRECTOR: **ARQ. JORGE GALINDEZ**

PROYECTO: **ARQ. GUSTAVO SCHEPS**

DIBUJANTE: **Gustavo Barlocco**

SERVICIO: **FACULTAD DE INGENIERIA**


OBRA: **AIRES ACONDICIONADOS
UBICACION CUERPO NORTE**

FECHA: **2005/02/02** ESCALA: **1/300**


CÓDIGO:

LAM. N°:

5

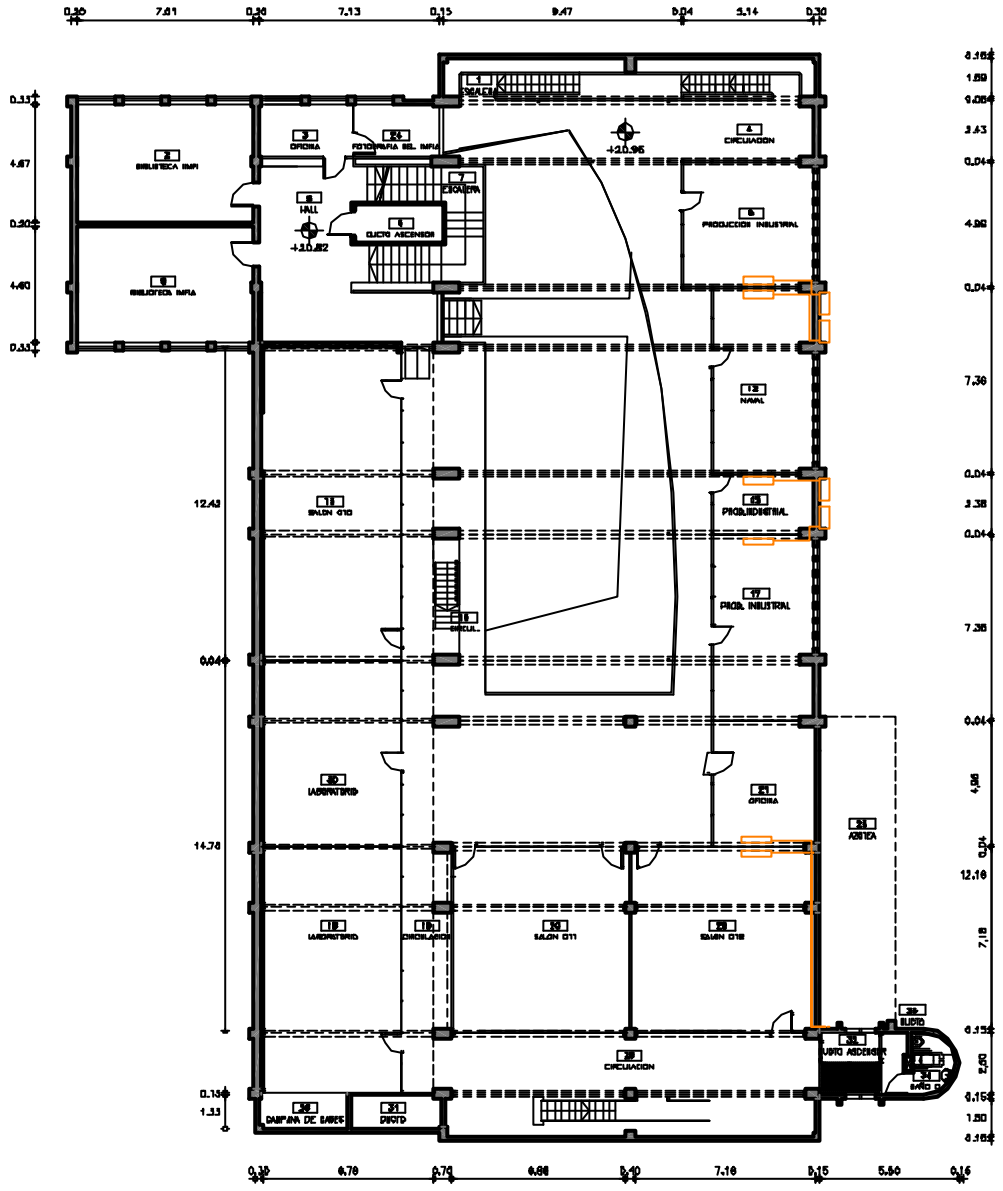

PLANTA NIVEL +20.82 / +20.96 A MODO DE EJEMPLO

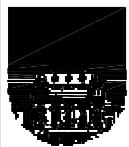	UNIVERSIDAD DE LA REPUBLICA DIRECCION GRAL DE ARQUITECTURA		SERVICIO: FACULTAD DE INGENIERIA		LAM. N°: <div style="font-size: 2em; text-align: center;">6</div>
	DIRECTOR: ARQ. JORGE GALINDEZ		OBRA: AIRES ACONDICIONADOS UBICACION CUERPO NORTE		
	PROYECTO: ARQ. GUSTAVO SCHEPS		FECHA: 2005/02/02 ESCALA: 1/300		
	DIBUJANTE: Gustavo Barlocco		CÓDIGO:		