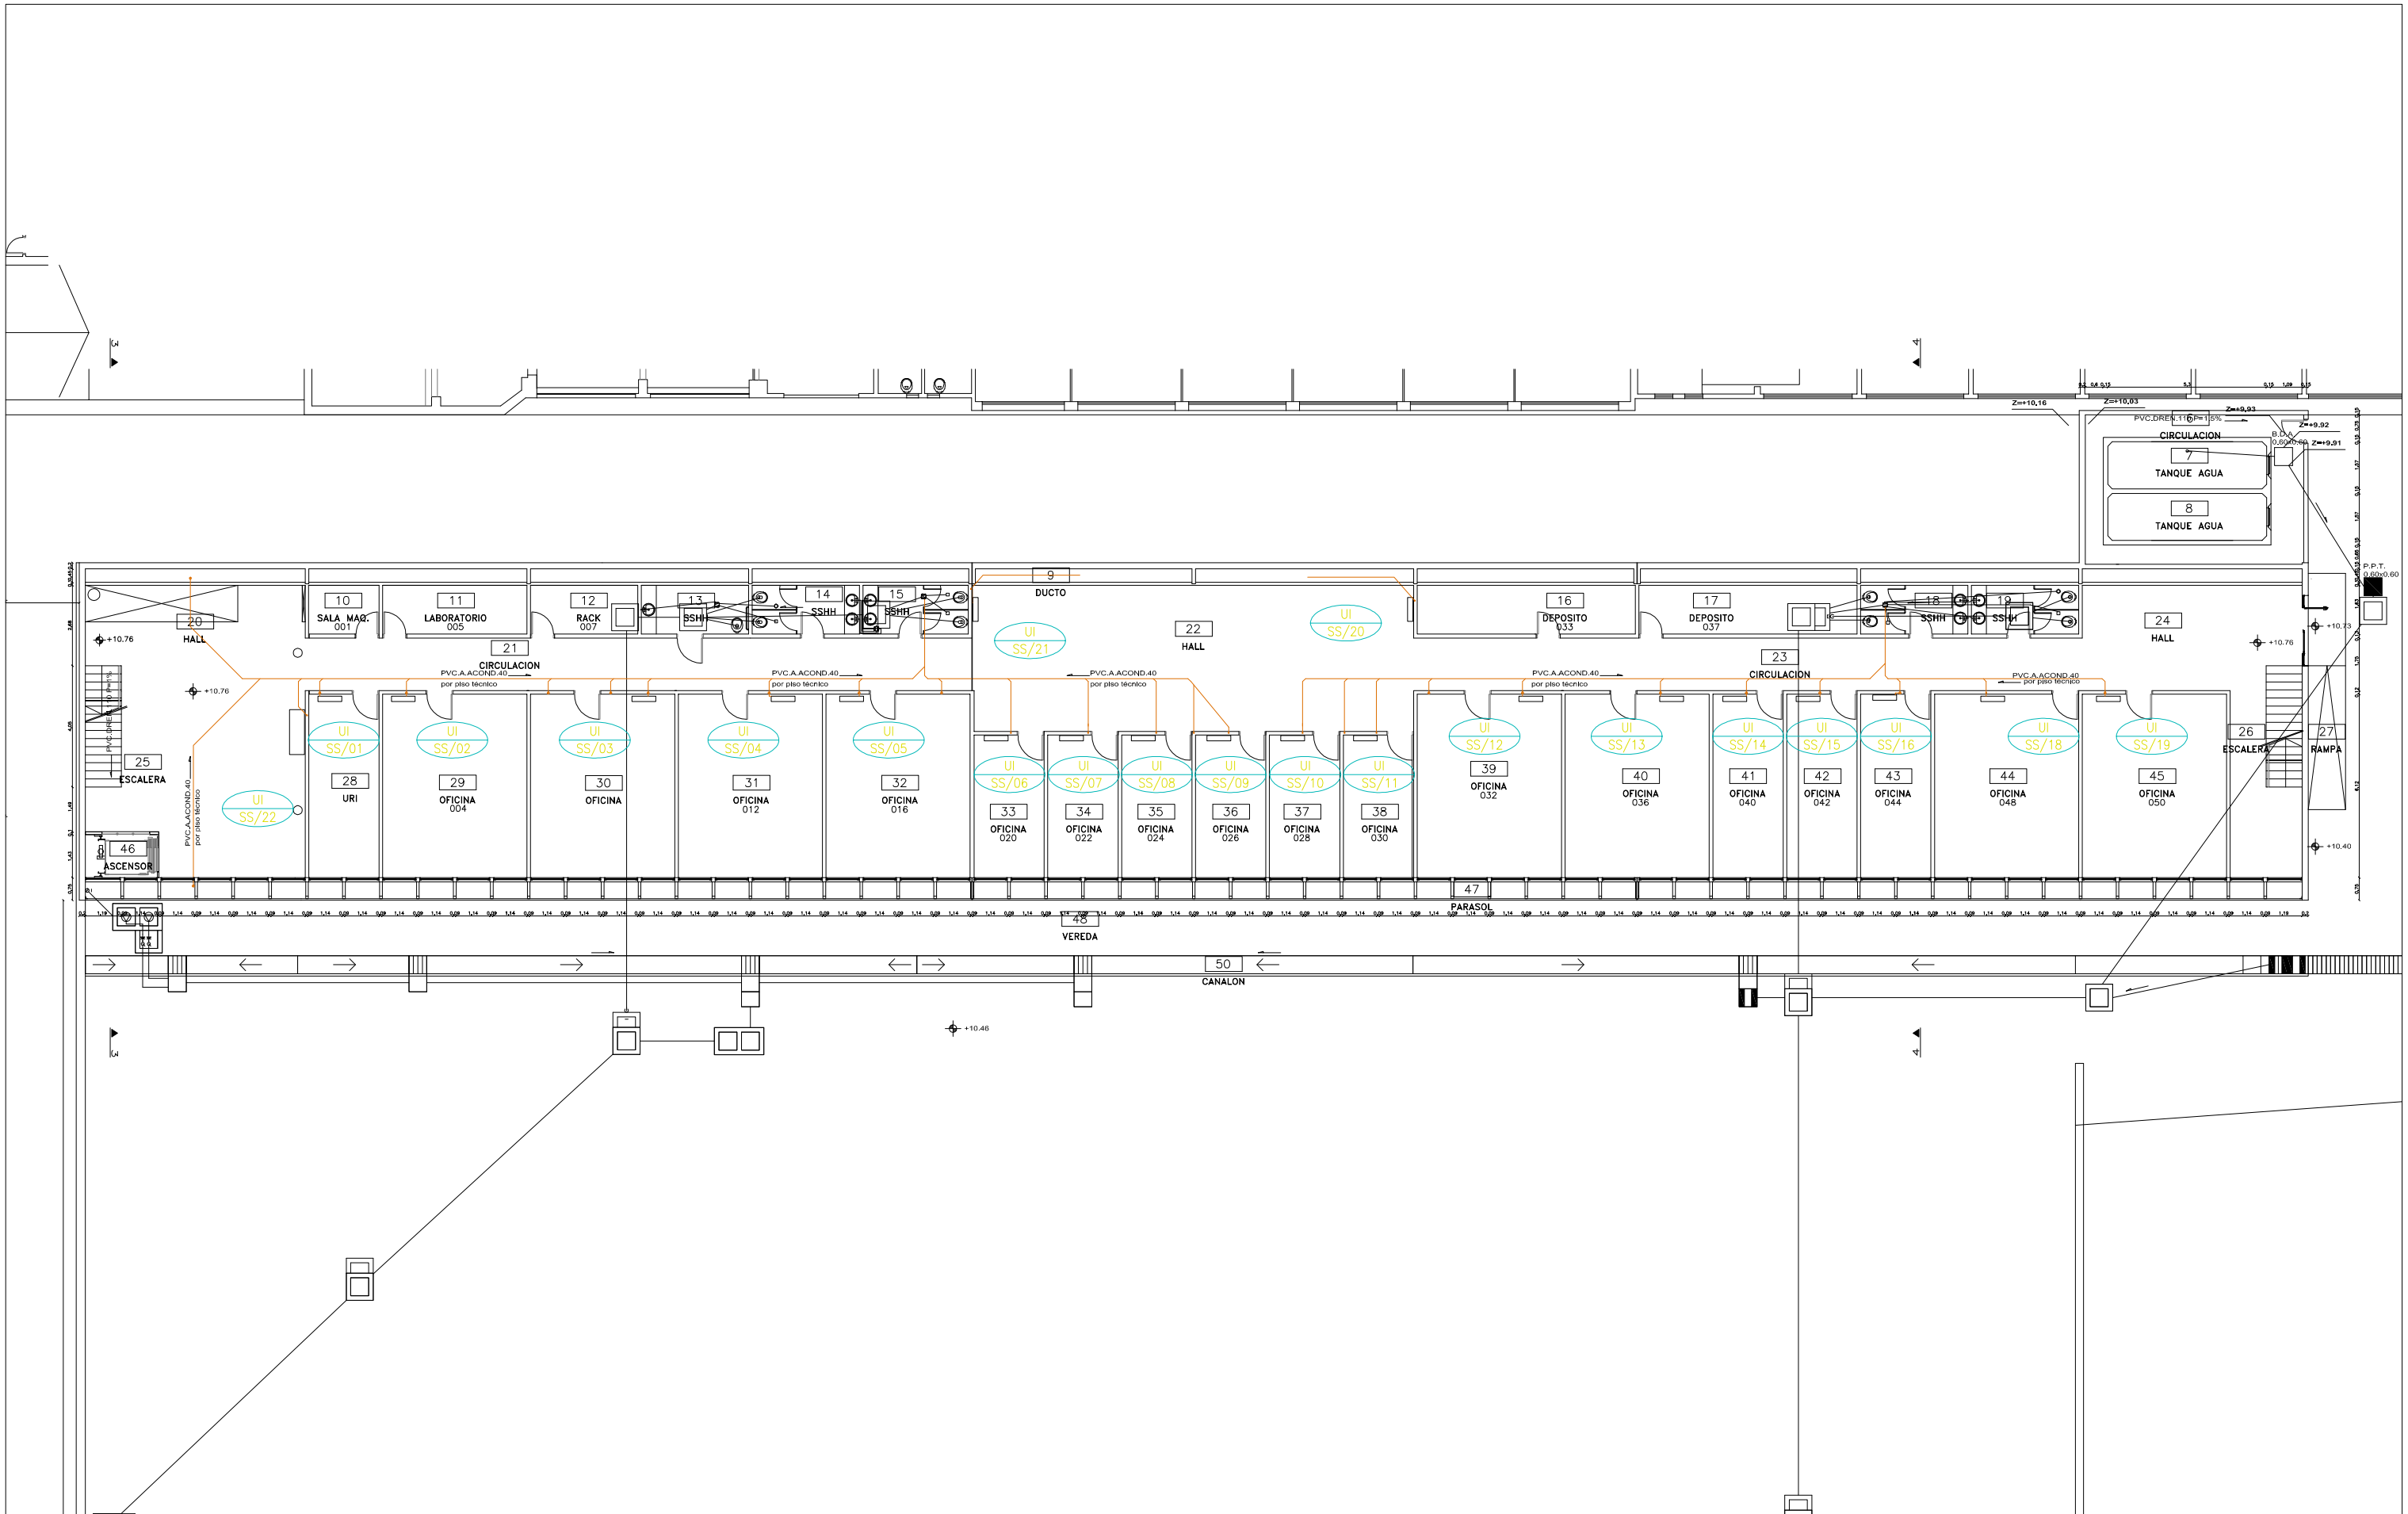


| REVISION | DESCRIPCION | FECHA |
|---|---|---|
| 3 | —- | — |
| 2 | —- | — |
| 1 | — | — |
| 0 | VERSION INICIAL | 2013-01 |

UNIVERSIDAD DE LA REPUBLICA
DIRECCION GRAL. DE ARQUITECTURA
DIRECTOR (I): ARQ. JUAN P. URRUZOLA
PROYECTO: ARQ. BERNARDO CARRIQUIRY
DIBUJANTE: GUSTAVO BARLOCCO

SERVICIO: FACULTAD DE INGENIERIA
UBICACION: HERRERA Y REISIG 565
DESCRIPCION: IN.CO
AIRE ACONDICIONADO

FECHA: 2017-01 | ESCALA: 1/200 | CÓDIGO: 71SS

LAM. N°: 71SS