


PLANO DE UBICACIÓN:
ESCALA 1/2000

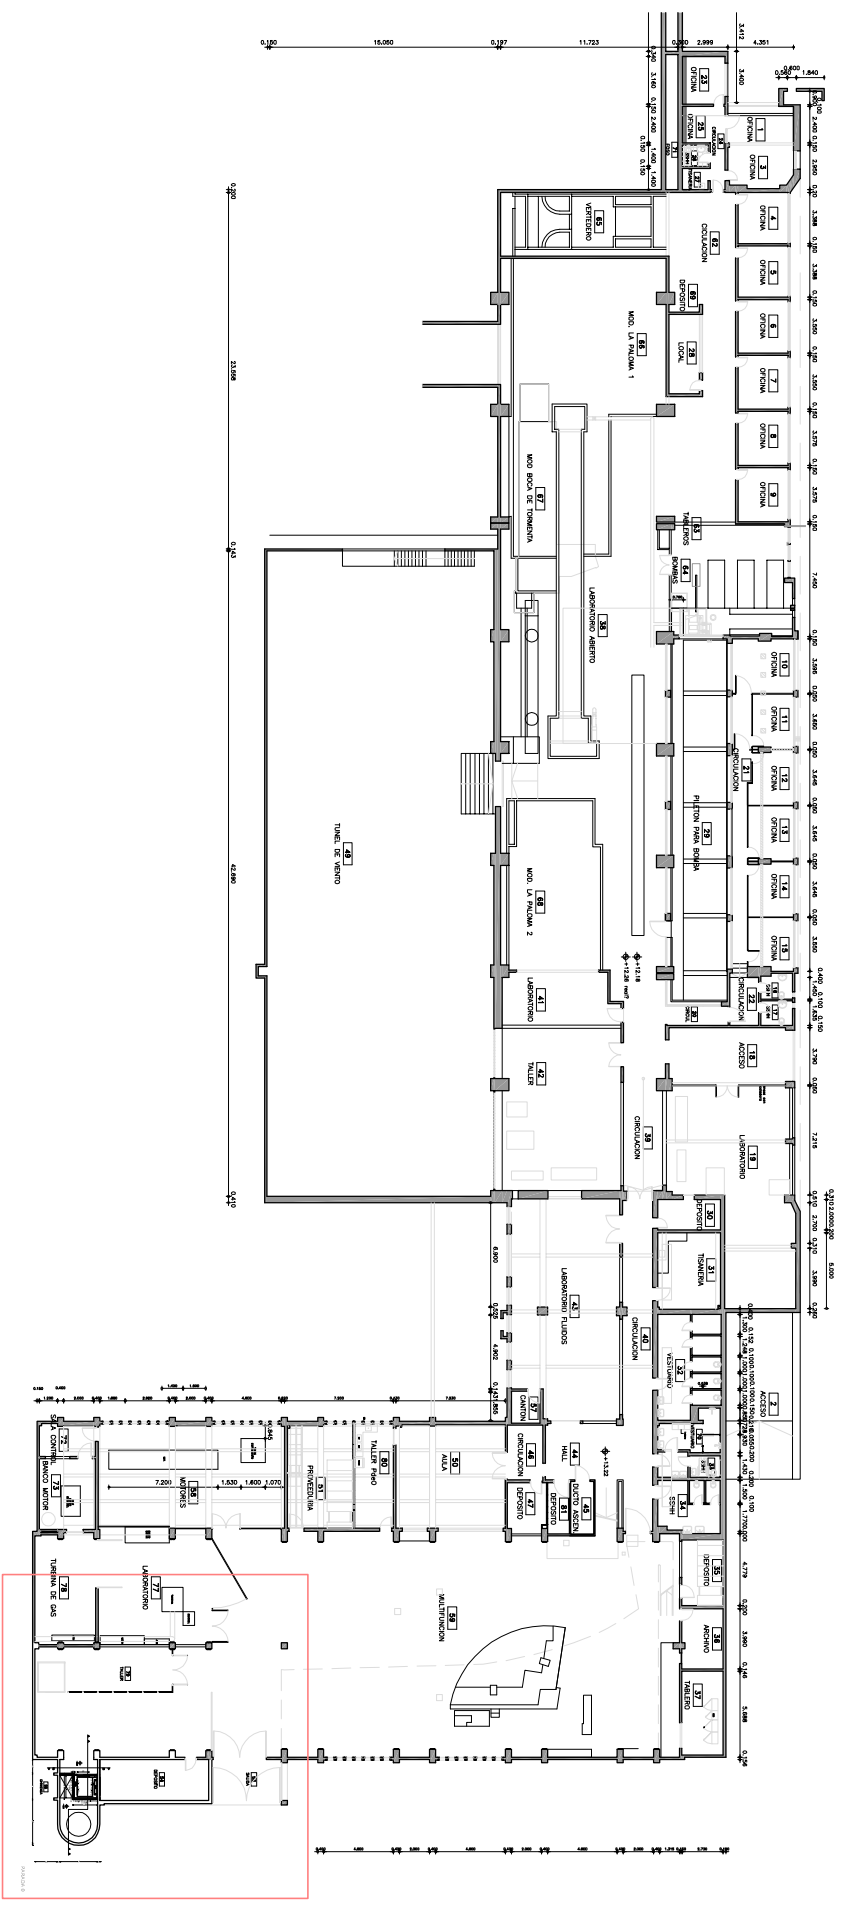

PLANTA CUERPO NORTE
3ER NIVEL
ESC.: 1/1000

UNIVERSIDAD DE LA REPUBLICA		SERVICIO:	FACULTAD DE INGENIERIA		LAMA N°:
DIRECCION GRAL. DE ARQUITECTURA		UBICACION	HERRERA Y REISSIG 565		
DIRECTOR: ARO. JUAN PEDRO URRUZOLA		DESCRIPCION	CUERPO NORTE		A00
PROYECTO: ARO. BERNARDO CARRIQUIRY		PLANTAS UBICACION			
REVISION	DESCRIPCION	FECHA	ESCALA	CODIGO	
3					
2					
1	VERSION INICIAL				
0					
DIBUJANTE: ARO. MARCIA CABRERA		FECHA:	2017/11		
		ESCALA	1/1000 - 1/2000		
		CODIGO	3E-5		

