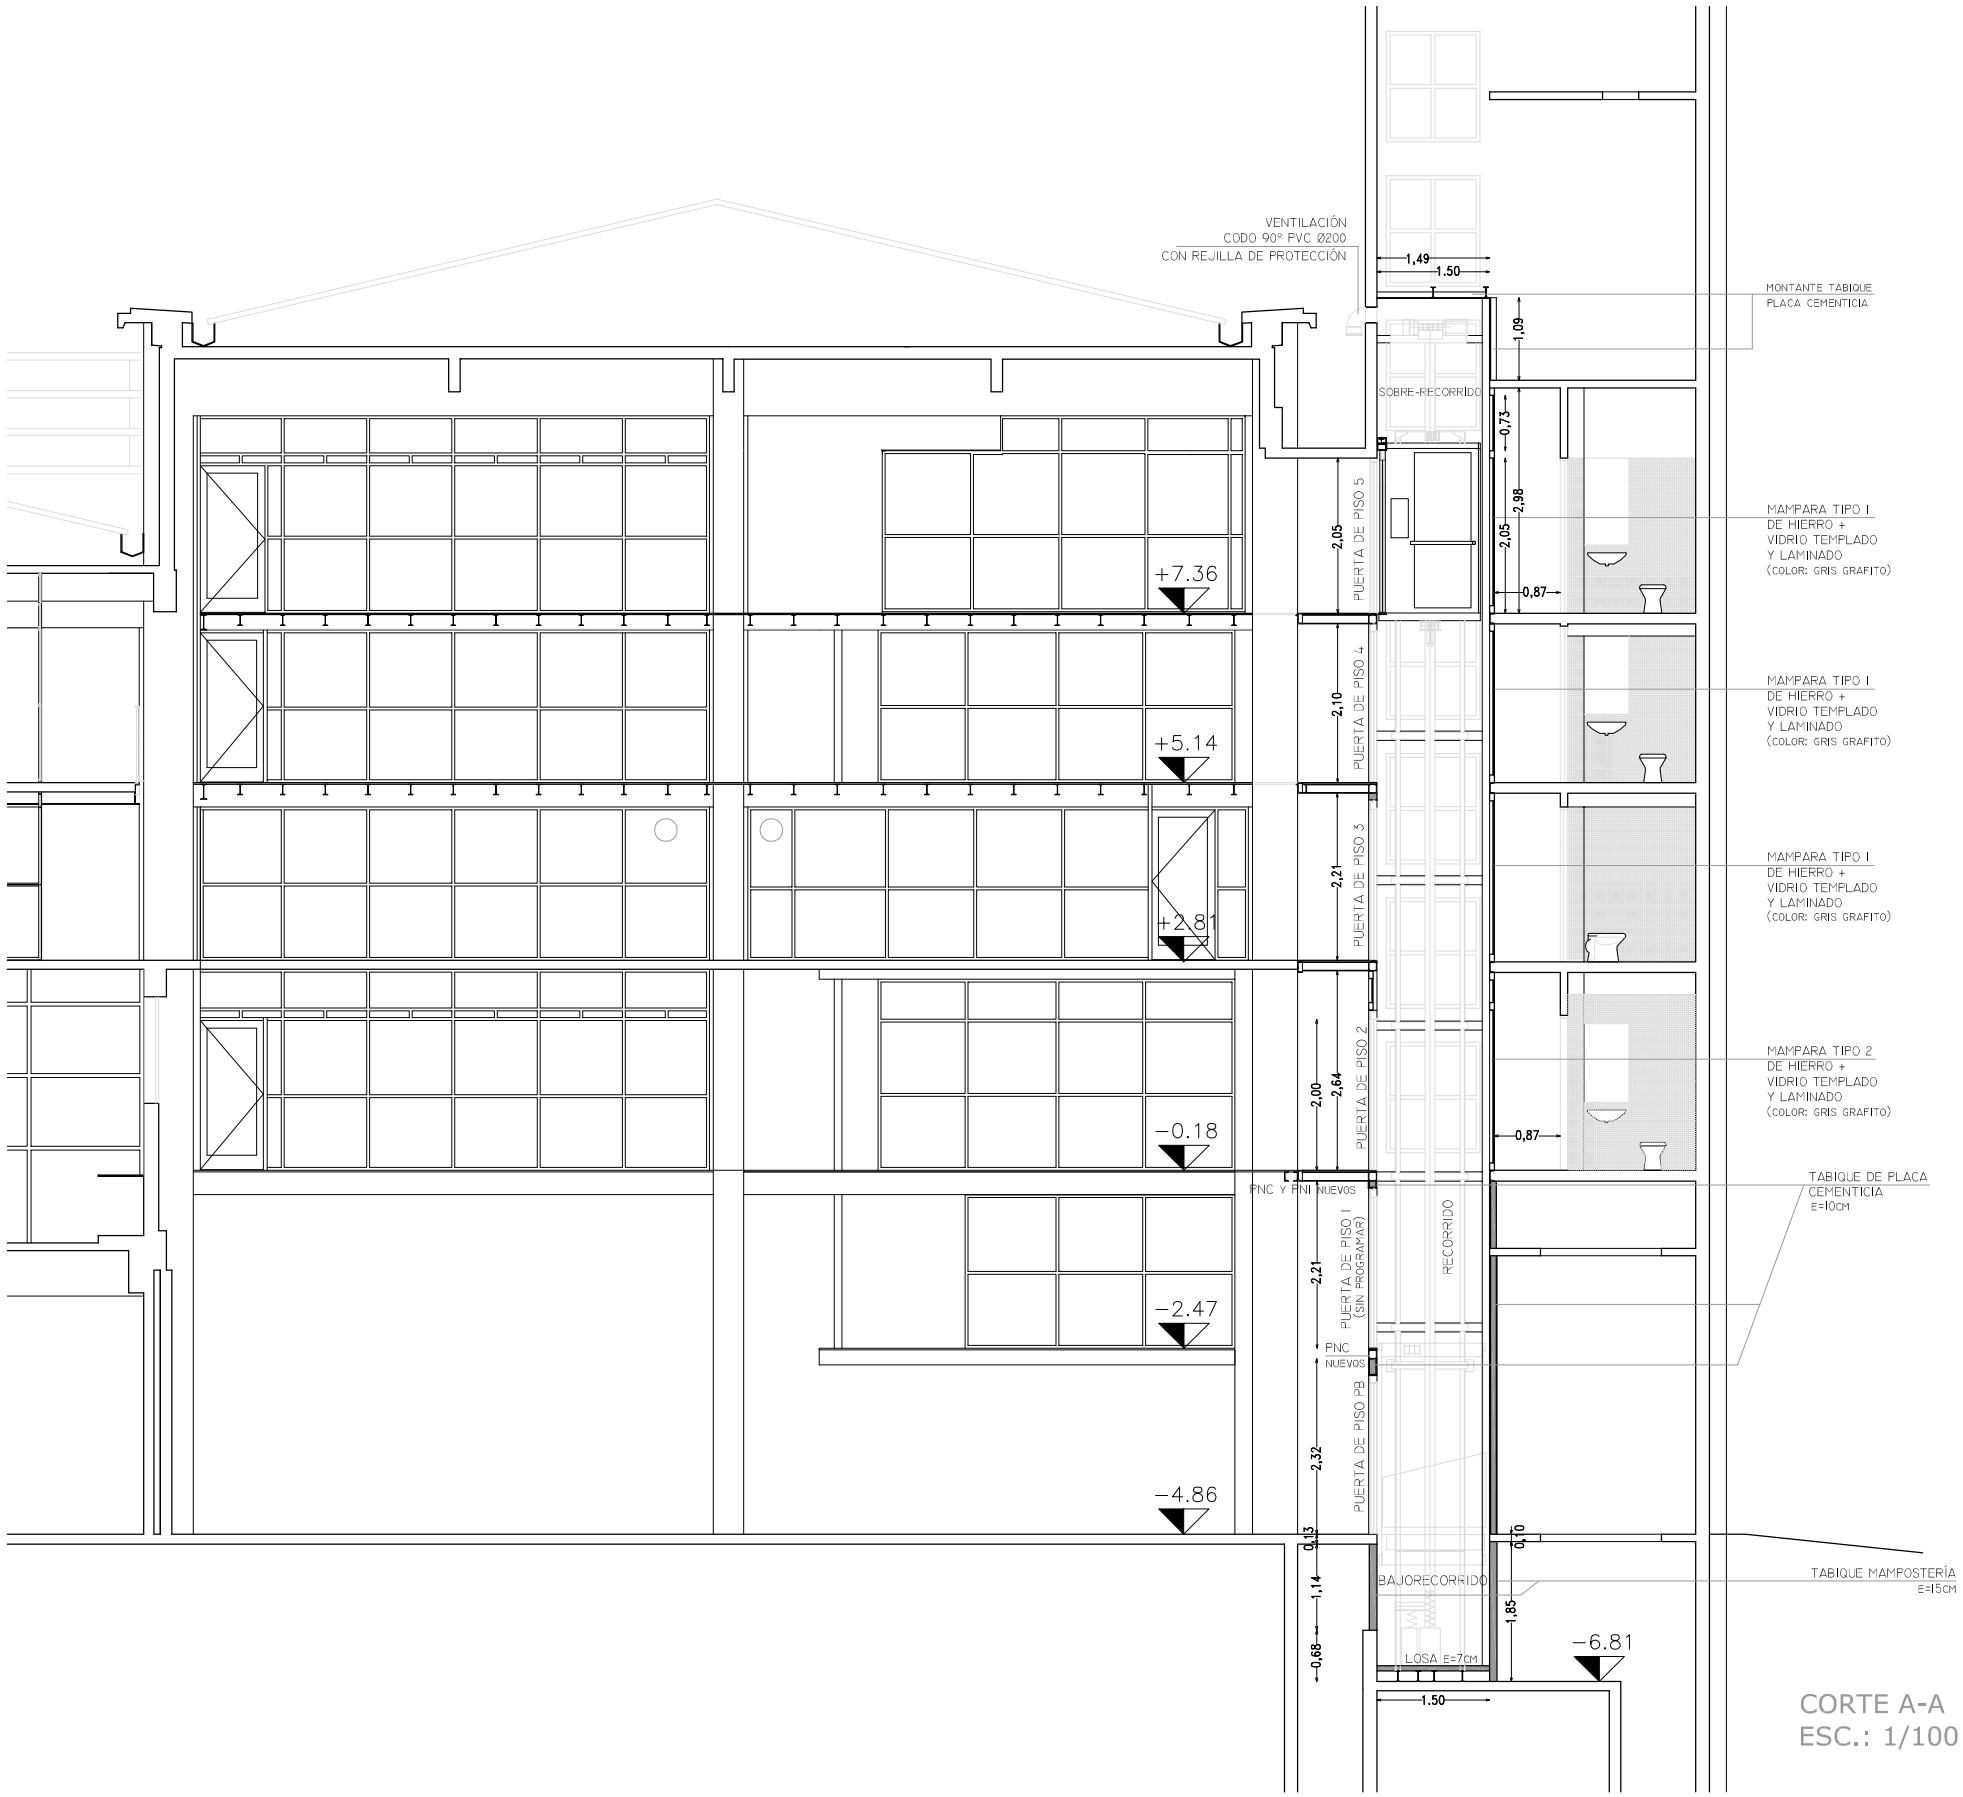

CORTE A-A
ESC.: 1/100

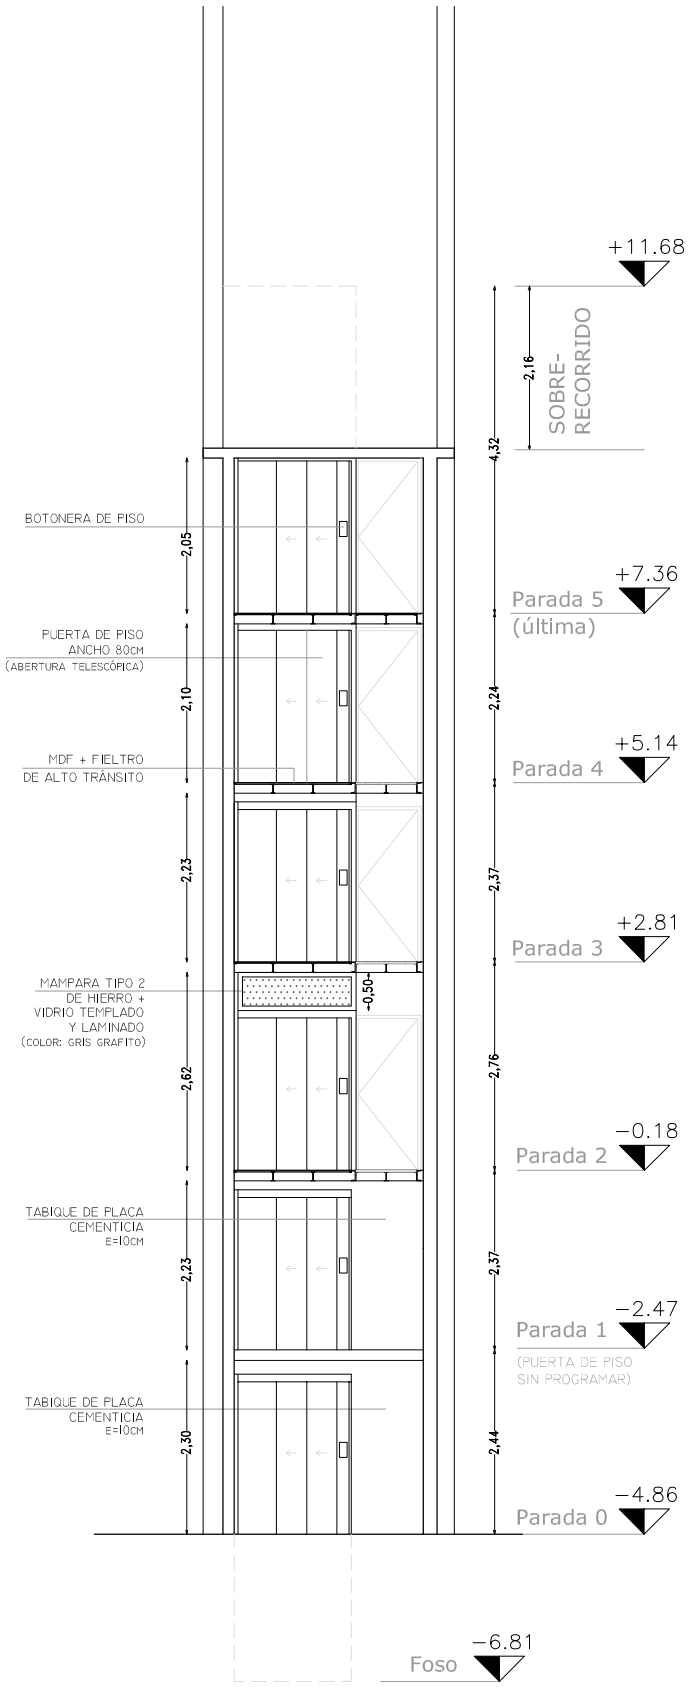

CORTE B-B
ESC.: 1/100

REVISION	DESCRIPCION	FECHA
3		
2		
1		
0	VERSION INICIAL	

UNIVERSIDAD DE LA REPUBLICA
DIRECCION GRAL. DE ARQUITECTURA

DIRECTOR: ARQ. JUAN PEDRO URRUZOLA
PROYECTO: ARQ. BERNARDO CARRIQUIRY
DIBUJANTE: ARQ. MARCIA CABRERA

SERVICIO: FACULTAD DE INGENIERIA
UBICACION: HERRERA Y REISSIG 565
DESCRIPCION: CUERPO NORTE
CORTES A-A y B-B

FECHA: 2017/11
ESCALA: 1/100
CÓDIGO: 3E-5

LAM. N°: A05