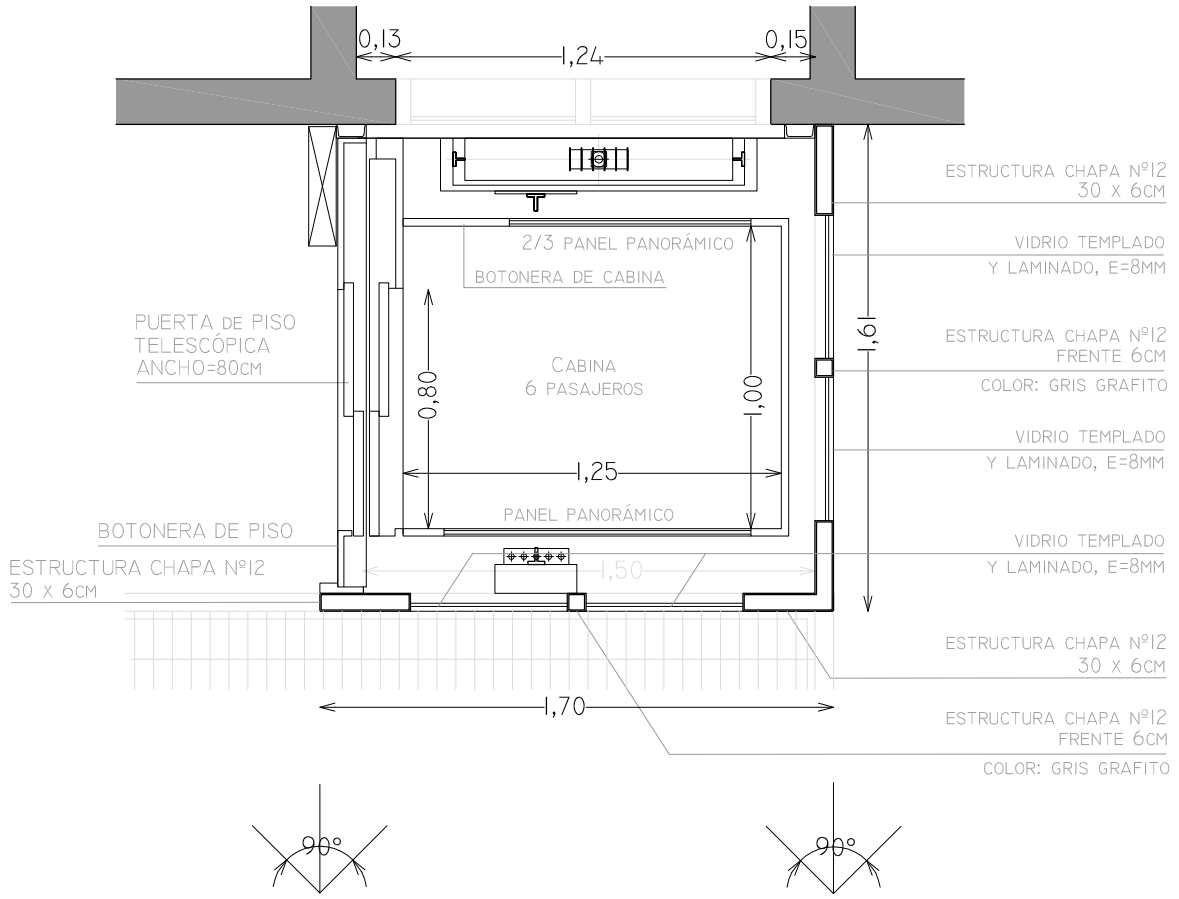

PLANTA ESC.: 1/25

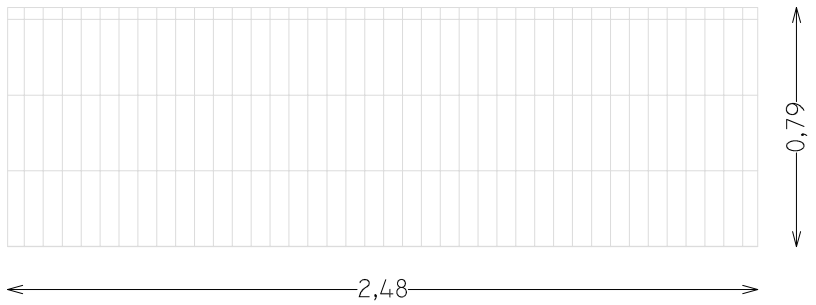

MODIFICACIÓN DEL ORSOGRIL EXISTENTE

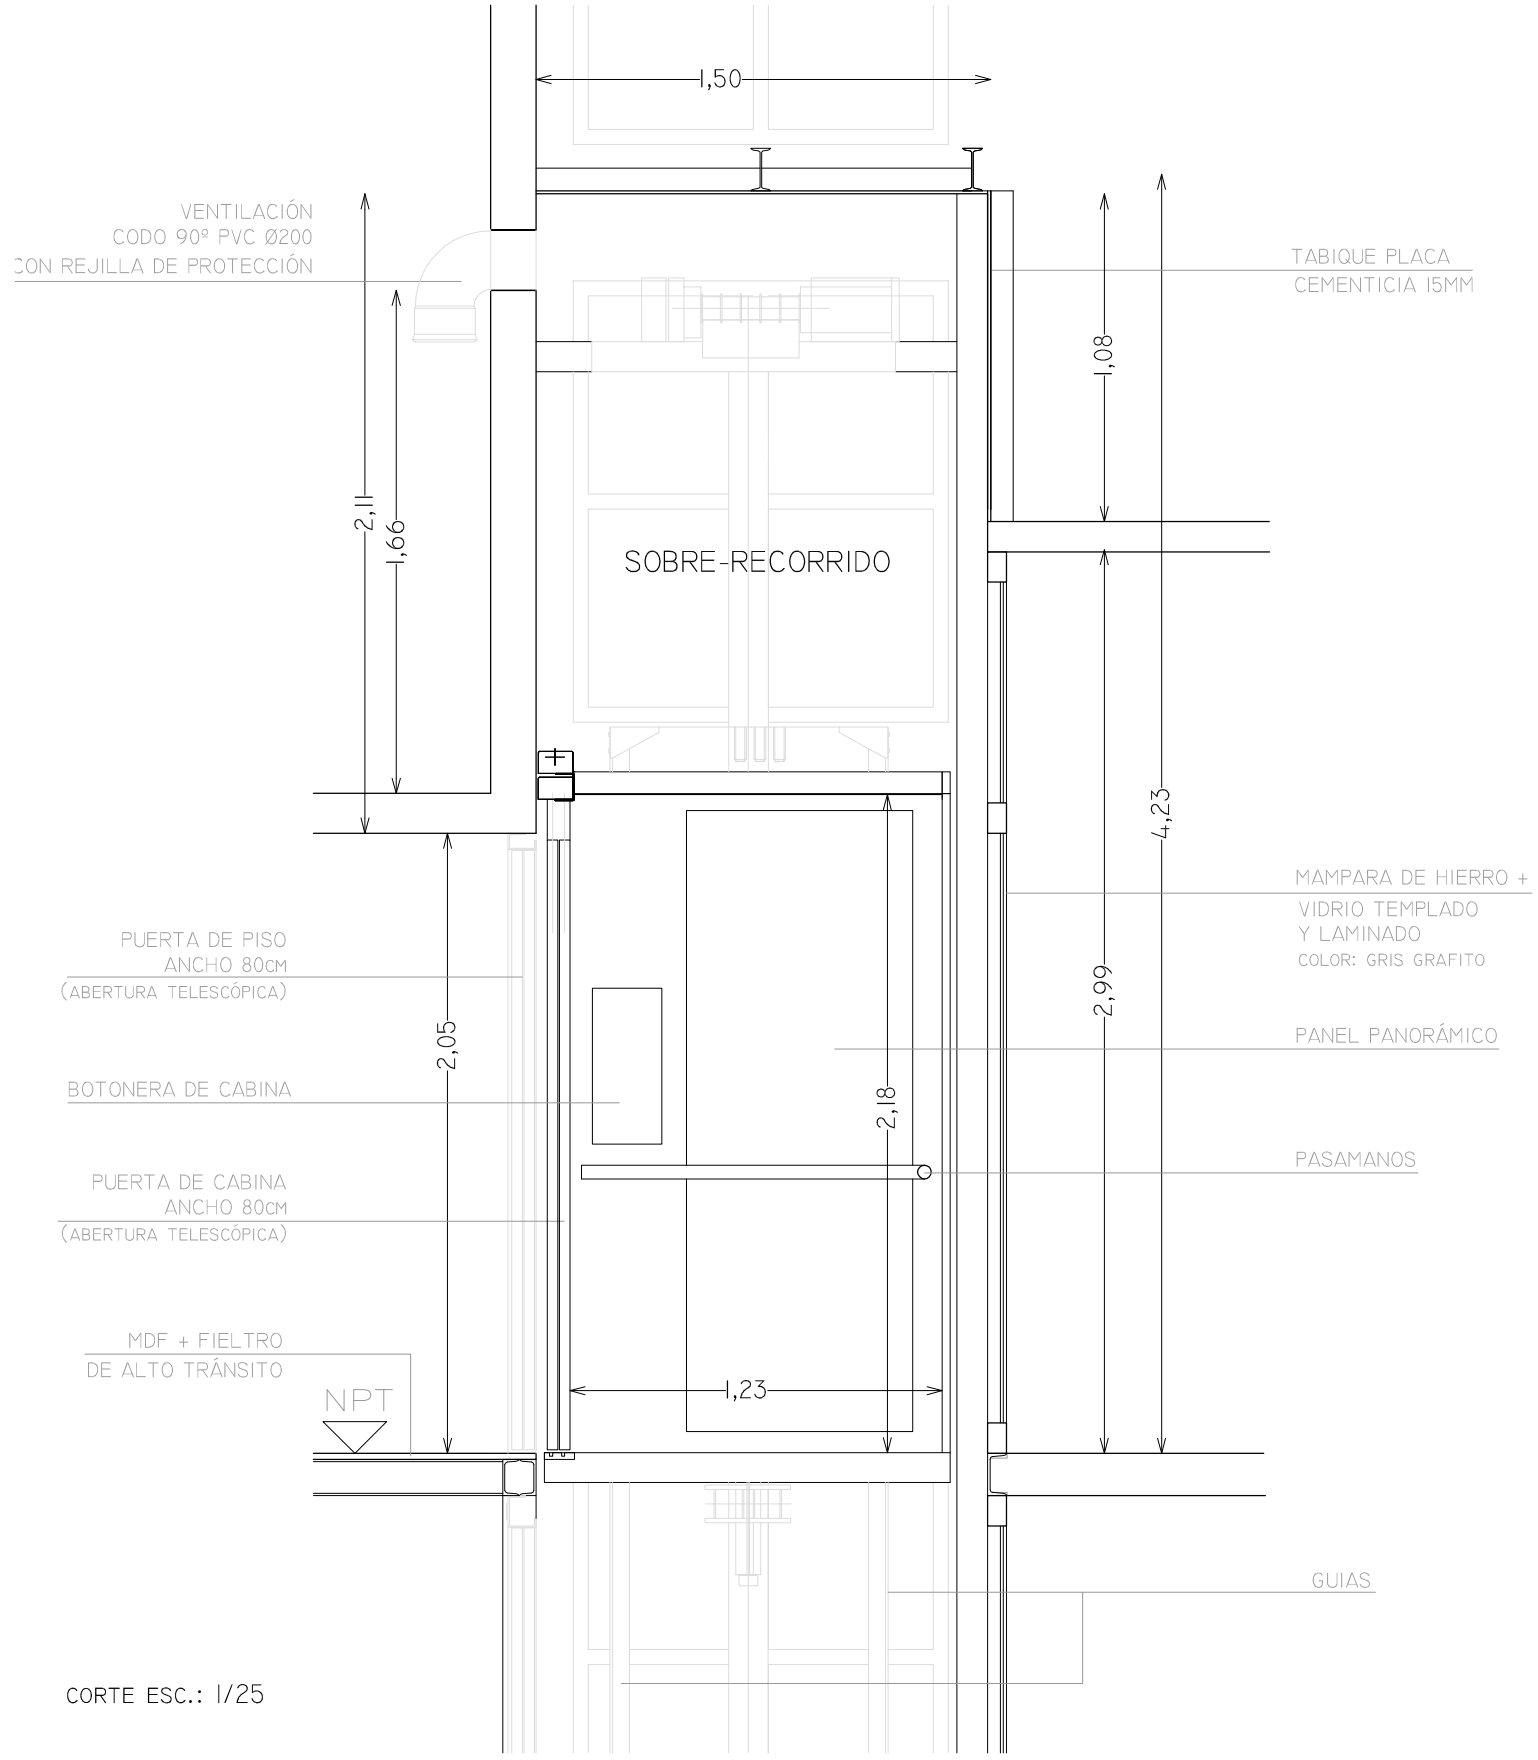

CORTE ESC.: 1/25

3			UNIVERSIDAD DE LA REPUBLICA	SERVICIO:	FACULTAD DE INGENIERIA	LAM. Nº:	
2			DIRECCION GRAL. DE ARQUITECTURA	UBICACION	HERRERA Y REISSIG 565		A06
1			DIRECTOR: ARQ. JUAN PEDRO URRUZOLA	DESCRIPCION	CUERPO NORTE PLANTA y CORTE ASCENSOR		
0	VERSION INICIAL		PROYECTO: ARQ. BERNARDO CARRIQUIRY				
REVISION	DESCRIPCION	FECHA	DIBUJANTE: ARQ. MARCIA CABRERA	FECHA: 2017/11	ESCALA 1/25	CÓDIGO 3E-5	