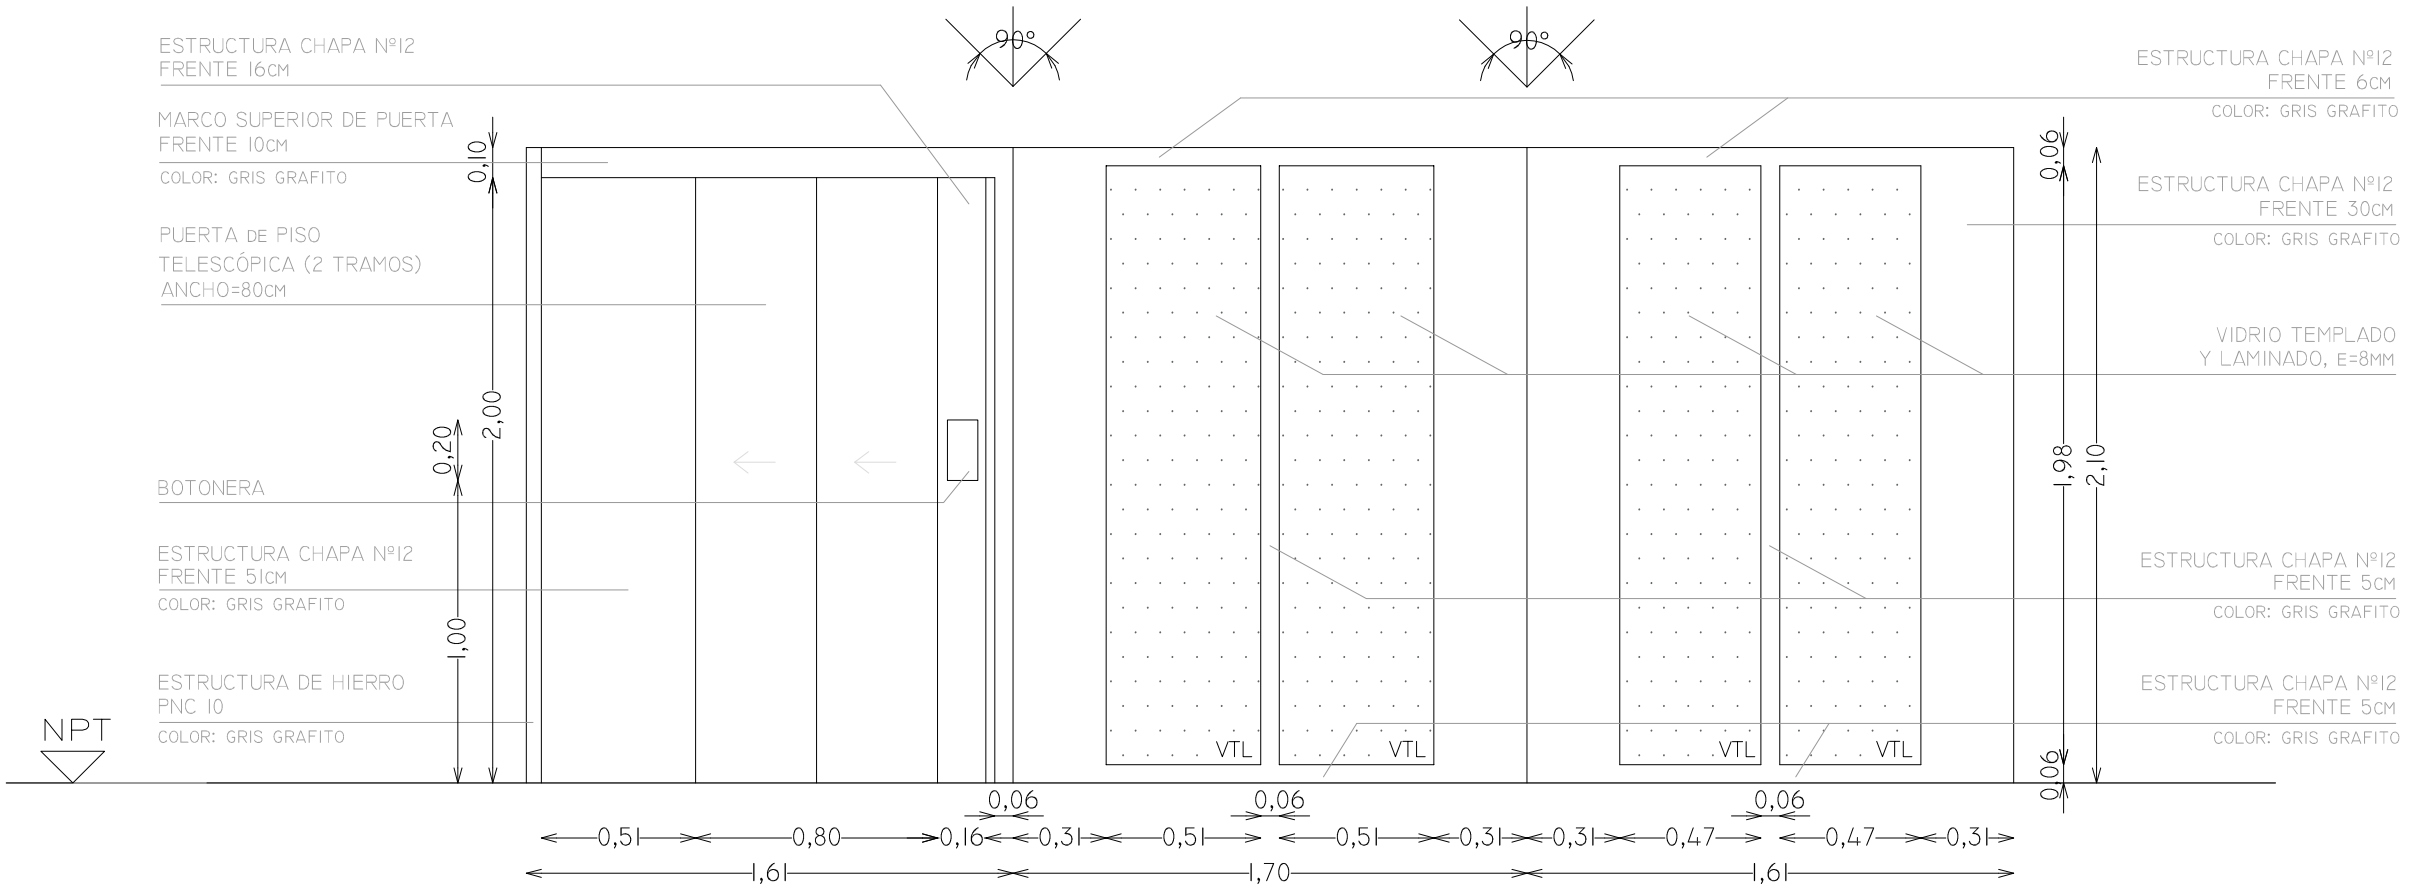

FACHADA TIPO 1
MAMPARA Y FRENTE DE ASCENSOR
ESC.: 1/25

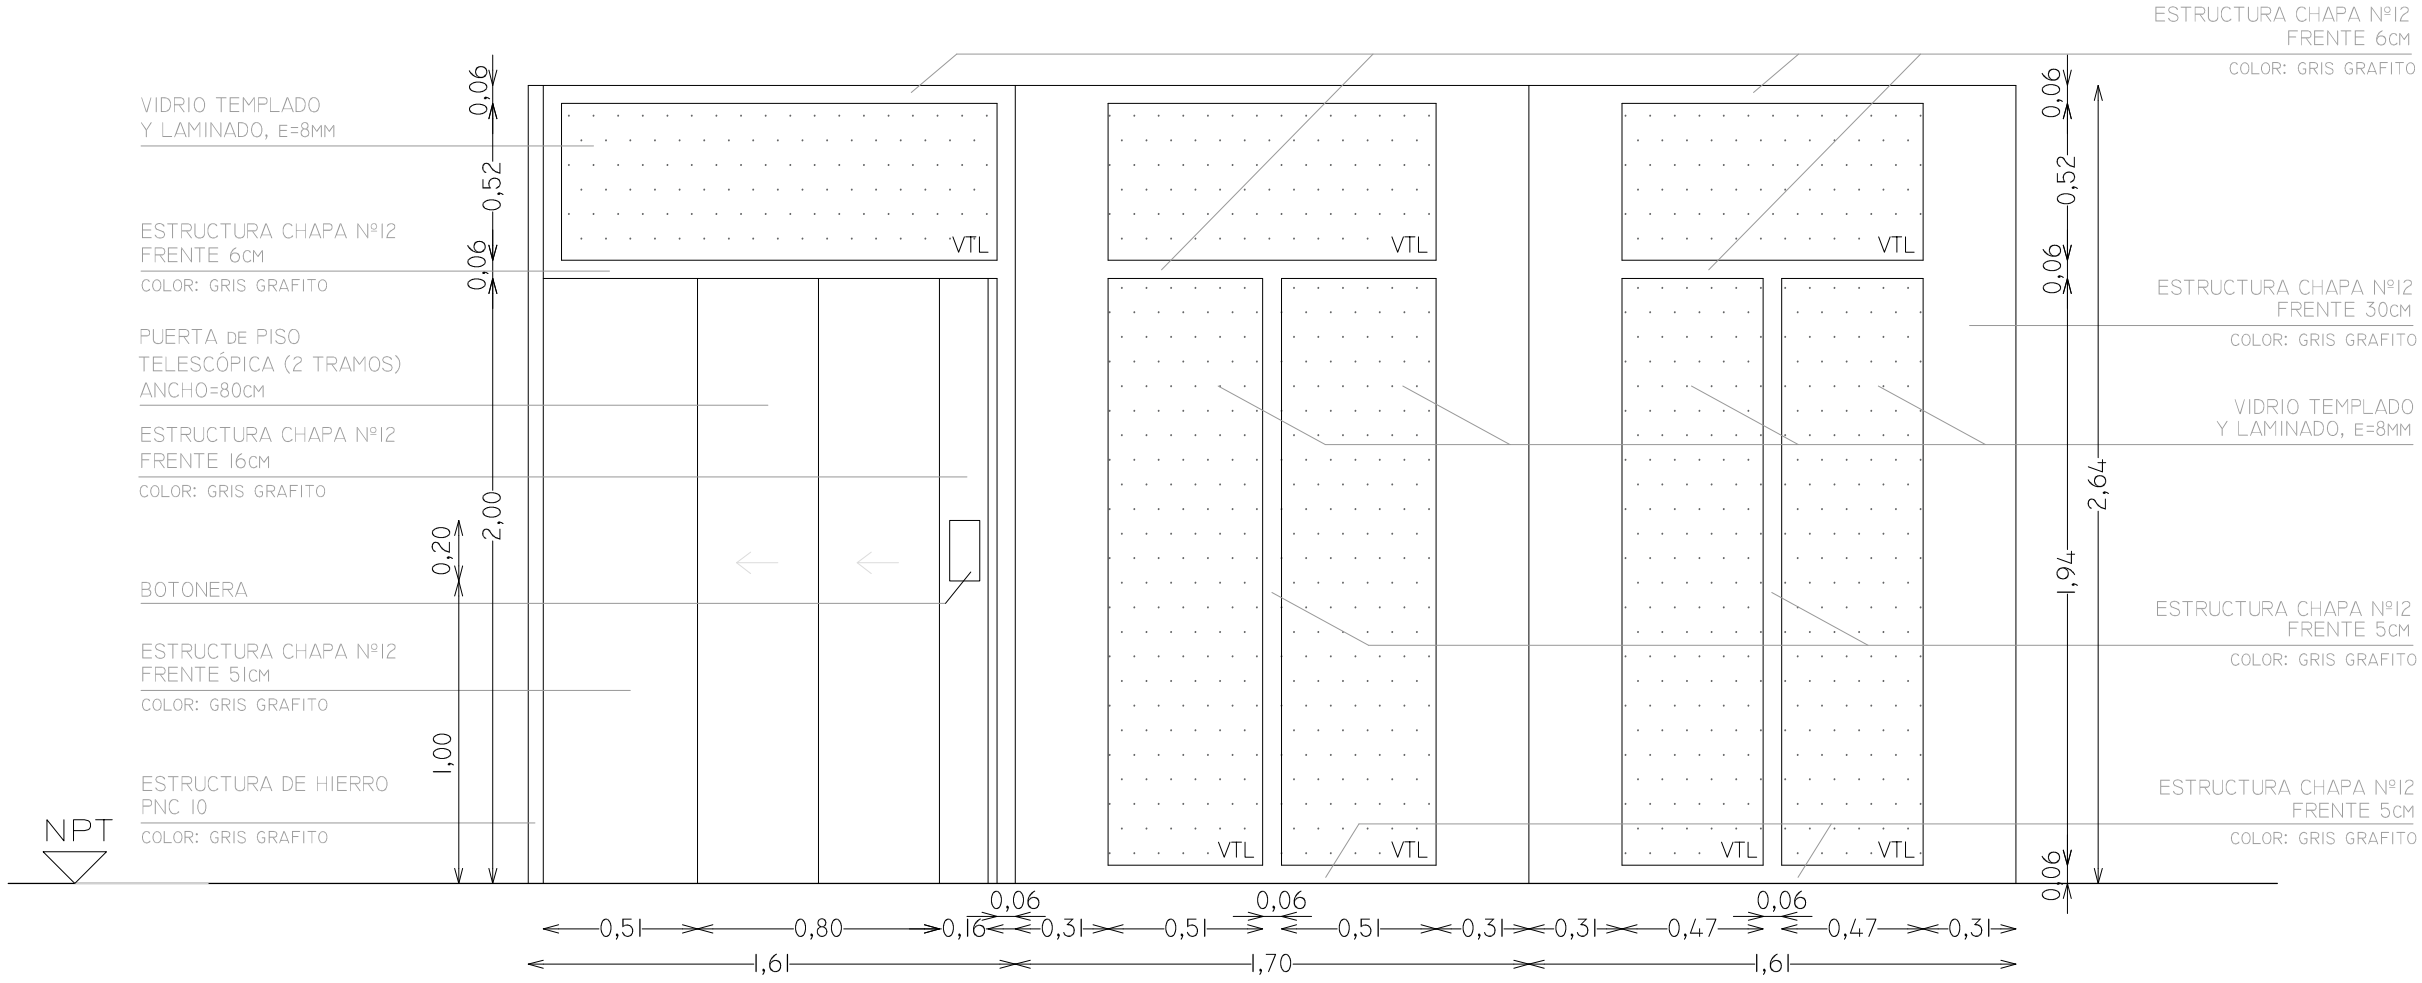

FACHADA TIPO 2
MAMPARA Y FRENTE DE
ASCENSOR (PARADA 2)
ESC.: 1/25

REVISION	DESCRIPCION	FECHA
3		
2		
1		
0	VERSION INICIAL	

UNIVERSIDAD DE LA REPUBLICA
DIRECCION GRAL. DE ARQUITECTURA
DIRECTOR: ARQ. JUAN PEDRO URRUZOLA
PROYECTO: ARQ. BERNARDO CARRIQUIRY
DIBUJANTE: ARQ. MARCIA CABRERA

SERVICIO: FACULTAD DE INGENIERIA
UBICACION: HERRERA Y REISSIG 565
DESCRIPCION: CUERPO NORTE
FACHADAS MAMPARAS
FECHA: 2017/11
ESCALA: 1/25
CÓDIGO: 3E-5

LAM. Nº: A07